
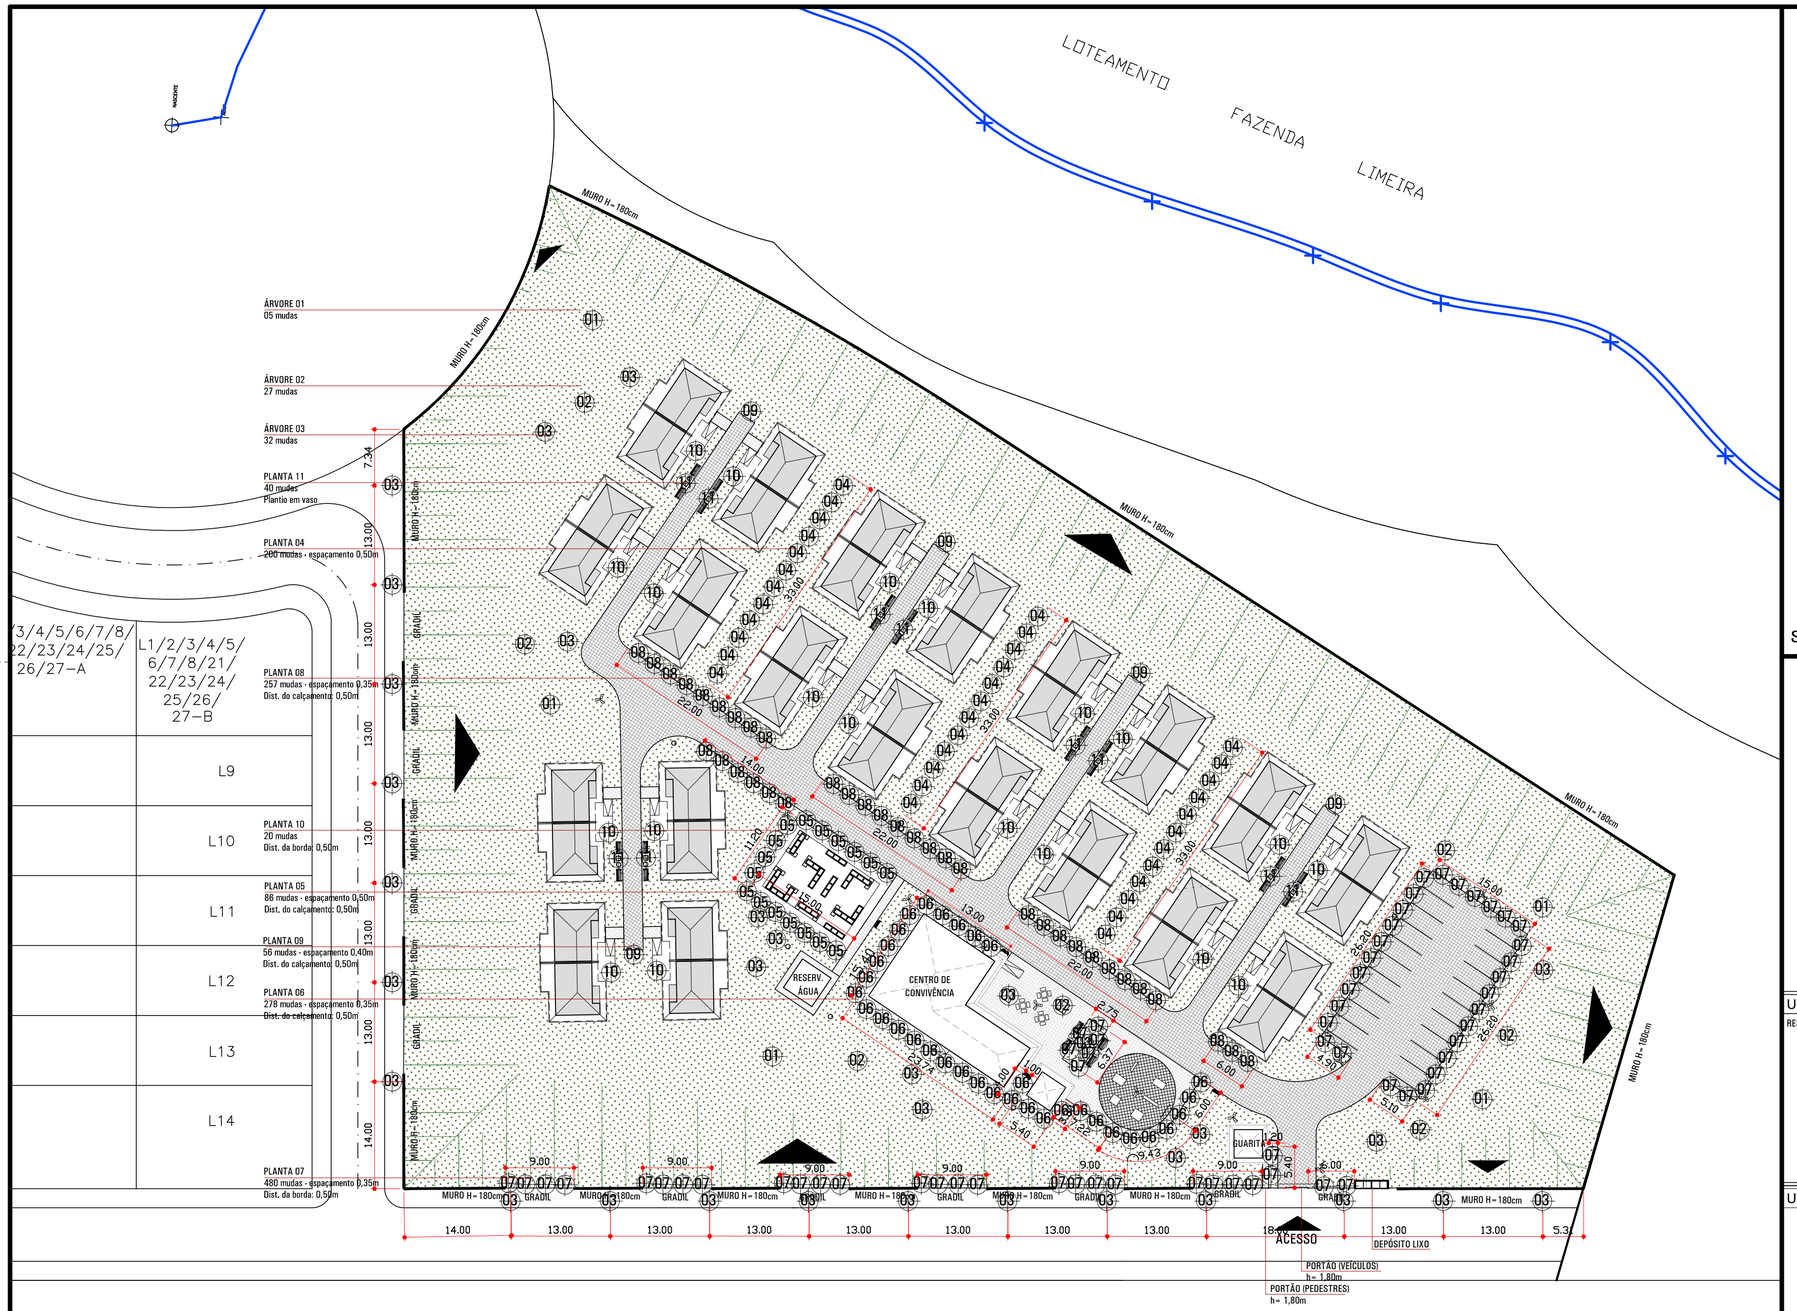


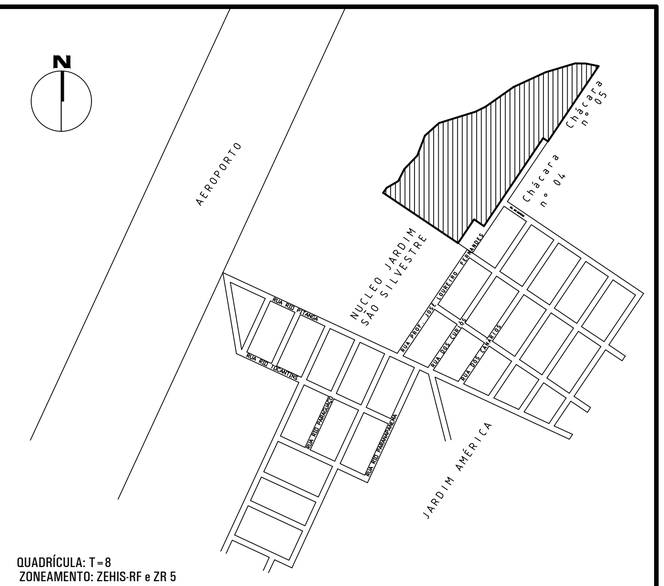

QUADRÍCULA: T-8
ZONEAMENTO: ZEHIS-RF e ZR 5

SITUAÇÃO SEM ESCALA

OBSERVAÇÕES:

- AS PLANTAS DE BORDA DOS CANTEIROS SERÃO PLANTADAS A 0,50cm DO CALÇAMENTO.
- AS ÁRVORES SERÃO PLANTADAS A 1,50m DE DISTÂNCIA DO CALÇAMENTO.
- OS CANTEIROS E ÁREAS LIVRES DE CONSTRUÇÃO OU CALÇAMENTO RECEBERÃO FORRAÇÃO COM GRAMA.
- O PLANTIO DE TODAS AS ESPÉCIES DEVERÁ SER FEITO NOS LOCAIS INDICADOS EM PROJETO, APÓS A INSTAÇÃO DAS LUMINÁRIAS E DO MOBILIÁRIO EXTERNO PREVISTO.
- AS ESPÉCIES DE ÁRVORES E PLANTAS A SEREM UTILIZADAS PODERÃO SER SUBSTITUÍDAS POR ESPÉCIES QUE APRESENTAM CARACTERÍSTICAS SEMELHANTES DAS INDICADAS EM PROJETO, DE ACORDO COM A OCORRÊNCIA E USO LOCAL.
- A CRITÉRIO DA PREFEITURA MUNICIPAL O BOSQUE PROPOSTO EM PROJETO PODERÁ SER TRANSFORMADO EM POMAR, COM O PLANTIO DE ESPÉCIES DE ÁRVORES FRUTÍFERAS EXISTENTES NA REGIÃO.

USO EXCLUSIVO DA COHAPAR

RESPONSÁVEL TÉCNICO - COHAPAR:


ANUÊNCIA DO ENGENHEIRO DO ESCRITÓRIO REGIONAL - COHAPAR:

COHAPAR COHAPAR

USO EXCLUSIVO DA PREFEITURA

PREFEITURA

PERFIL DA RUA

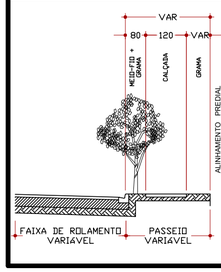

LEGENDA EQUIPAMENTOS

BANCO	24 UNIDADES
LUMINÁRIA BAIXA	20 UNIDADES
LUMINÁRIA ALTA	11 UNIDADES
LIXEIRA	04 UNIDADES
QUIOSQUE	01 UNIDADE
FLOREIRA	12 UNIDADES
MESA E BANCOS FIXOS	03 UNIDADES
ACADEMIA AO AR LIVRE	01 CONJUNTO COM 06 EQUIPAMENTOS

LEGENDA ÁRVORES E DEMAIS PLANTAS

01 Peltophorum Dubium - Canafístula, 05 mudas	08 Agapanthus Africanus - Agapanto, 257 mudas
02 Cassia Leptophylla - Falso Barbatimão, 27 mudas	09 Rhododendron x simsii - Azaleia, 56 mudas
03 Senna Macranthera - Pau Fava, 32 mudas	10 Buxus Sempervirens - Buxinho, 20 mudas
04 Viburnum Tinus - Laurotino, 200 mudas	11 Rhododendron simsii - Azaléia, 10 mudas; Aspidistra Elatior - Aspidistra, 30 mudas
05 Cordyline Terminalis-Dracena Vermelha, 86 mudas	Axonopus compressus - Grama São Carlos - plantio em toda a área permeável do terreno
06 Duranta Erecta Aurea-Pingo de Ouro, 278 mudas	A= 10.484,81 m2
07 Iris Germânica - Íris, 480 mudas	

REVISÕES

REV	DATA	DESCRIÇÃO	AUTOR
R00	JUNHO/2018	EMISSÃO INICIAL	FABIAN

g:\dvau\municipios\t\telemaco_borba\prodef\terceira idade\telemaco10u_r19_ti.dwg

COHAPAR Companhia de Habitação do Paraná

DVAU Divisão Arquitetura e Urbanismo

PRANCHA URB 01 01

REVISÃO R 00

TELÊMACO BORBA
10ª Etapa

40 uds

MORAR BEM PARANÁ
TERCEIRA IDADE
ERPG

autor projeto: FABIAN	autor desenho: DVAU
escala: 1:500	data de criação: JUNHO/2018

nome do arquivo: telemaco10u_R19_TI.dwg

HISTÓRICO — SALVO EM: 19/09/2018; IMPRESSO EM: 19/09/2018; SALVO POR: robertanakaguishi

ESTUDO PRELIMINAR
PROJETO DE PAISAGISMO
IMPLANTAÇÃO / SITUAÇÃO