
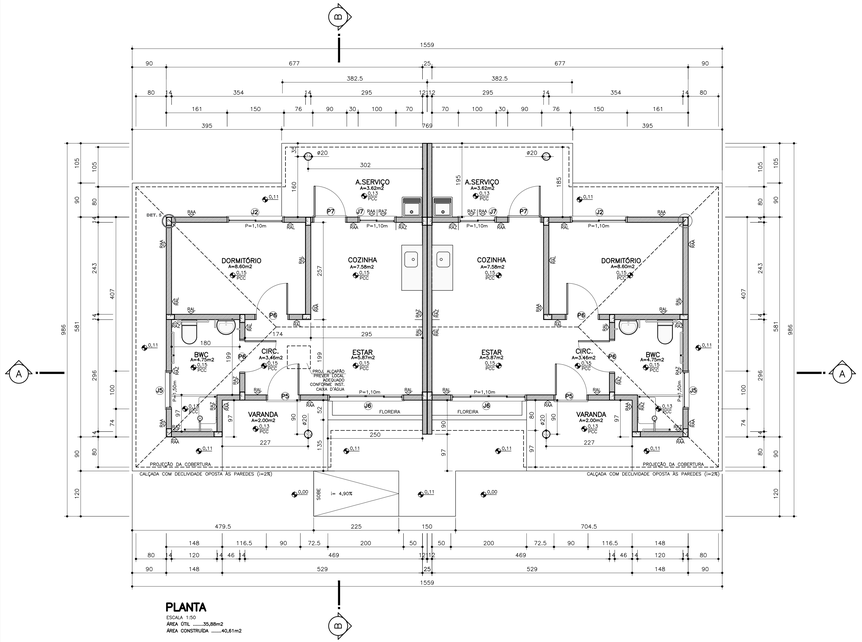


PLANTA

ESCALA 1:50


ÁREA OTA 35,88m2

ÁREA CONSTRUÍDA 40,61m2

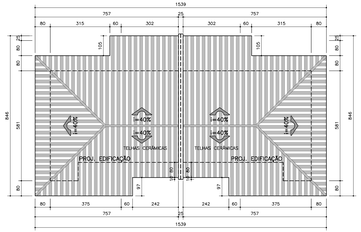


PLANTA COBERTURA

ESCALA 1:100

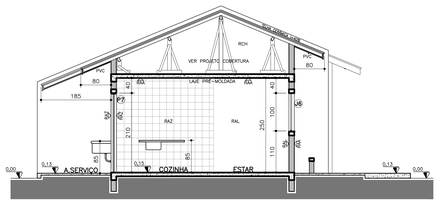


CORTE B

ESCALA 1:50

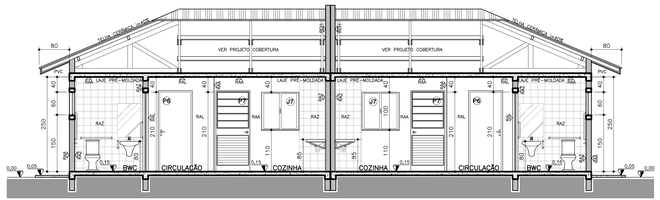


CORTE A

ESCALA 1:50

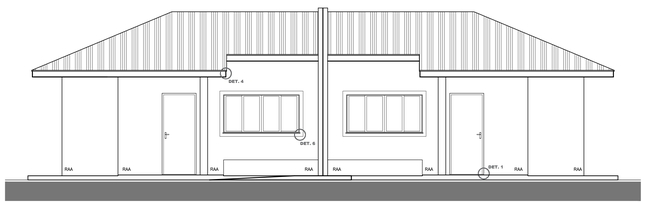


ELEVAÇÃO FRONTAL

ESCALA 1:50

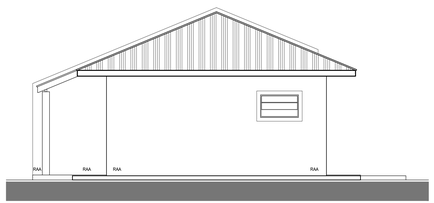


ELEVAÇÃO LATERAL

ESCALA 1:50

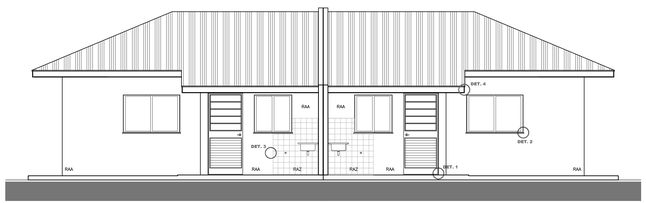


ELEVAÇÃO POSTERIOR


ESCALA 1:50

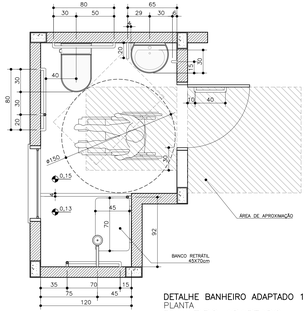


DETALHE BANHEIRO ADAPTADO 1
PLANTA
BANHEIRO ADAPTADO
ESCALA 1:25

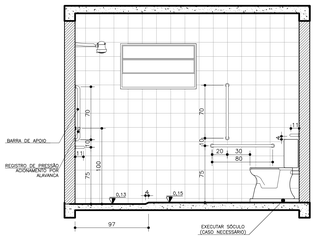


DETALHE BANHEIRO ADAPTADO 2
ELEVAÇÃO
BANHEIRO ADAPTADO
ESCALA 1:25

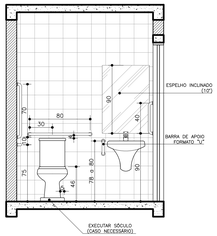


DETALHE BANHEIRO ADAPTADO 3
ELEVAÇÃO
BANHEIRO ADAPTADO
ESCALA 1:25

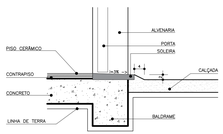


DETALHE 1
CORTE
SOLEIRA/PORTAS
ESCALA 1:10

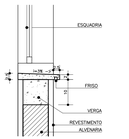


DETALHE 2
CORTE
PEITORIL/MOLDURA
ESCALA 1:10

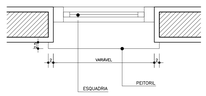


DETALHE 2
PLANTA
PEITORIL/MOLDURA
ESCALA 1:10

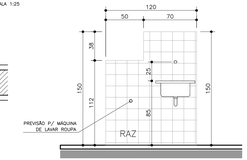


DETALHE 3
ELEVAÇÃO
LAVANDERIA
ESCALA 1:25

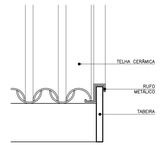


DETALHE 4
ELEVAÇÃO
TABEIRA/RUFO
ESCALA 1:2,5

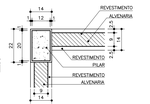


DETALHE 5
PLANTA
PILAR/PAREDE
ESCALA 1:10

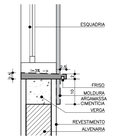

DETALHE 6
CORTE
PEITORIL/MOLDURA
ESCALA 1:10

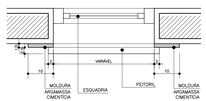

DETALHE 6
PLANTA
PEITORIL/MOLDURA
ESCALA 1:10

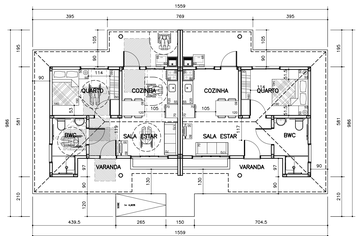

PLANTA MOBILIADA E ADAPTADA

ESCALA 1:75

USO EXCLUSIVO DA COHAPAR

REVISÕES

REV	DATA	DESCRIÇÃO	AUTOR
R00	ABR/2018	EMISSÃO INICIAL	VERA

g:\dvas\arquitetura\projetos 2015-2018\projetos cohapar\casas\dobro\arq_tr_mbp-40_r00.dwg

USO EXCLUSIVO DA COHAPAR

RESPONSÁVEL TÉCNICO:

CONTROLE DE CÓPIAS

COHAPAR

USO EXCLUSIVO DA PREFEITURA

PREFEITURA

ESPECIFICAÇÕES/ACABAMENTOS

1 - FUNDAÇÕES:	
	A SEREM DEFINIDAS PELO ENGENHEIRO FISCAL (VER PROJETO ESTRUTURAL)
2 - PISOS:	
PCC -	PISO CERÂMICO PEI-4, ASSENTADO SOBRE CONTRAPISO DE ARGAMASSA PRONTA E REJUNTADO, COM RODAPÉ EM TODA A UNIDADE, COM EXCEÇÃO DA COZINHA E DO BANHEIRO, ONDE HÁ REVESTIMENTO DE AZULEJO NAS PAREDES.
3 -	PAREDES E LAJE:
3.1- RAL	CHAPISCO, MASSA ÚNICA, MASSA CORRIDA, PINTURA LÁTEX PVA (USO INTERNO)
3.2- RAA	CHAPISCO, MASSA ÚNICA, TEXTURA PIGMENTADA IMPERMEÁVEL (USO EXTERNO) OU CHAPISCO, MASSA ÚNICA, MASSA CORRIDA, TINTA LÁTEX ACRÍLICA (USO INTERNO E EXTERNO)
3.3- RAZ	REVESTIMENTO EM AZULEJO ATÉ O TETO NO BANHEIRO E COZINHA, NAS PAREDES INDICADAS EM PLANTA, NO TANQUE REVESTIMENTO DE 1,20x1,50m (VER DETALHE 3).
3.4- RCH	ACABAMENTO INTERNO DOS OITÕES EM CHAPISCO E MASSA ÚNICA.

ESPECIFICAÇÕES/ACABAMENTOS

4- FORROS	
4.1 FORRO INTERNO:	LAJE DE CONCRETO PRÉ-MOLDADA.
4.2 FORRO DE BEIRAL:	PVC
5- COBERTURA:	
TELHAS CERÂMICAS (VER PROJETO DE COBERTURA).	
6- CALÇADAS:	
EM CONCRETO DESEMPENADO EM TODA A EXTENSÃO DA UNIDADE (i=2% PARA FORA)	
7- EQUIPAMENTOS / BWC E COZINHA:	
7.1- LAVATÓRIO LOUÇA SEM COLUNA, DIM. MAX. 50X40cm.	
7.2- VASO SANITÁRIO LOUÇA (MODELO: CAIXA ACOPLADA). DIM. MAX. 65X40cm.	
7.3- TANQUE PRÉ-FABRICADO OU PVC (min. 20 litros)	
7.4- TAMPO DA PIA EM GRANILITE, MÁRMORE SINTÉTICO OU AÇO INOX 120x55cm.	
COM ALTURA DE 85cm A PARTIR DO PISO ACABADO.	

ESPECIFICAÇÕES/ACABAMENTOS

8- CAIXA D'ÁGUA	
CAIXA D'ÁGUA DE 500L C/ TAMPA, EM FIBRA DE VIDRO OU POLIETILENO (VER PROJ. HIDROSSANIT.)	
* AS PEÇAS EM LOUÇA DEVERÃO SER NA MESMA COR.	
* NÍVEL DO PISO ACABADO A 15cm ACIMA DO PLATÔ CORRESPONDENTE.	
* CHANFRAR CANTOS VIVOS DO REBOCO	
* ESQUADRIAS EM ALUMÍNIO: JANELAS E BASCULANTES COM PERFIL MÍNIMO 16. PORTAS LINHA 25 (VER ESPECIFICAÇÕES MEMORIAL DESCRITIVO).	
* ESTAS ESPECIFICAÇÕES NÃO EXIMEM O ENG° RESPONSÁVEL PELA OBRA DA OBSERVAÇÃO DO MEMORIAL DESCRITIVO / ESPECIFICAÇÕES TÉCNICAS DE MATERIAIS E SERVIÇOS.	
* A UTILIZAÇÃO DESTE PROJETO PADRÃO ESTÁ RESTRITA AOS PROGRAMAS HABITACIONAIS DA COHAPAR OU COM AUTORIZAÇÃO EXPRESSA DA MESMA.	

ESQUADRIAS

PORTAS - por unidade

	DIMENSÃO	MATERIAL	TIPO	ACABAMENTO	QT.
P5	82X210*	MADEIRA	MACIÇA	PINTURA ESMALTE	01
P6	82X210*	MADEIRA	CHAPEADA LISA	PINTURA ESMALTE	02
P7	82X210*	ALUMÍNIO	VENEZIANA+ 05 FLS EM VIDRO (02 FLS FIXAS E 03 FLS BASC.)	ANODIZADO	01

JANELAS - por unidade

	DIMENSÃO	MATERIAL	FUNCIONALIDADE	ACABAMENTO	QT.
J2	150x100	ALUMÍNIO	02 FOLHAS: CORRER	ANODIZADO	01
J5	100x60	ALUMÍNIO	01 FL. FIXA + 02 FLS. BASC.	ANODIZADO	01
J6	200x100	ALUMÍNIO	02 FLS FIXAS + 02 FLS. CORRER	ANODIZADO	01
J7	100x100	ALUMÍNIO	02 FOLHAS: CORRER	ANODIZADO	01

OBS.: SOLEIRAS DE PEDRA NATURAL NAS PORTAS DE ACESSO. PISTÕES EM PEDRA NATURAL DE FORMA QUE EVITE MANCHAS DE PORTAS E JANELAS SEMPRE SEM CERTIFICADO PELO PBQ.

* AS DIMENSÕES DE PORTAS PODERÃO SER ALTERADAS, DESDE QUE GARANTAM VÃOS LIVRES DE 80cm P/ PASSAGEM, CERTIFICADAS PELO ENGENHEIRO.

COHAPAR
Companhia de Habitação do Paraná

MBP 40 TI
40,61m²

PROJETO ARQUITETÔNICO
PLANTAS / CORTES / ELEVAÇÕES
DETALHAMENTO / COBERTURA

PROJETO	REVISÃO
ARQ 01 01	R 00

MORAR BEM PARANÁ

autor projeto: VERA	autor desenho: DVAU
data: INDICADA	data da emissão: ABRIL/2018
arquivo digital: ARQ_TI_MBP-40_R00.dwg	
HISTÓRICO	04/18 EMISSÃO INICIAL 03/05/19 04/19 FIM tabelaestilo