

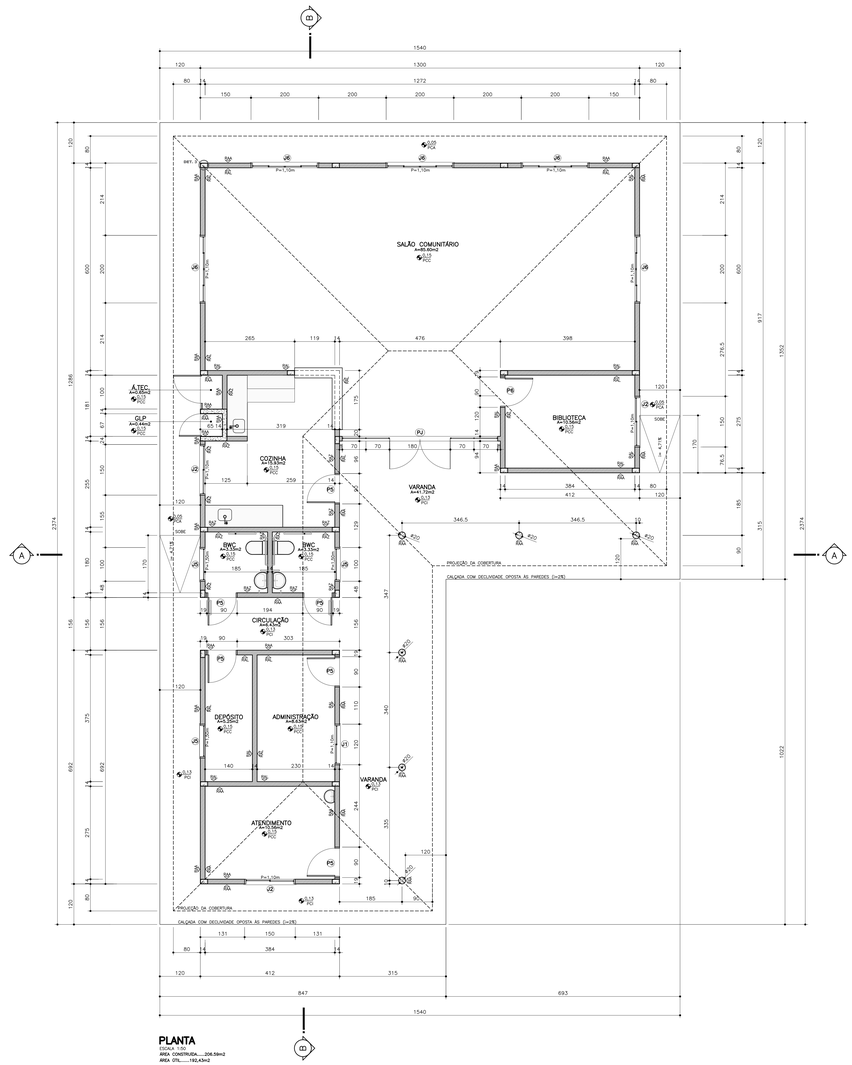



PLANTA
ESCALA 1:50
ÁREA CONSTRUÍDA.....206,59m2
ÁREA OTL.....192,43m2

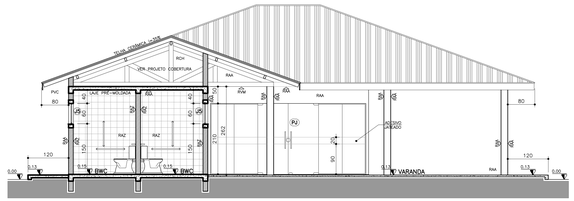


CORTE A
ESCALA 1:50

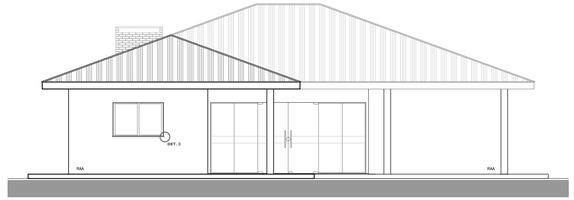


ELEVAÇÃO FRONTAL
ESCALA 1:50

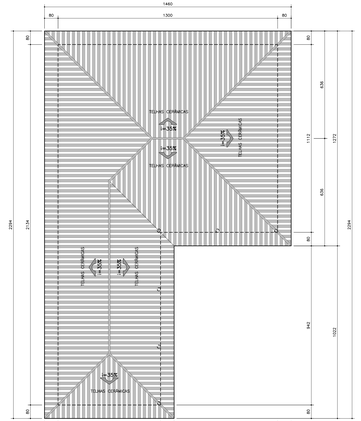


PLANTA COBERTURA
ESCALA 1:100

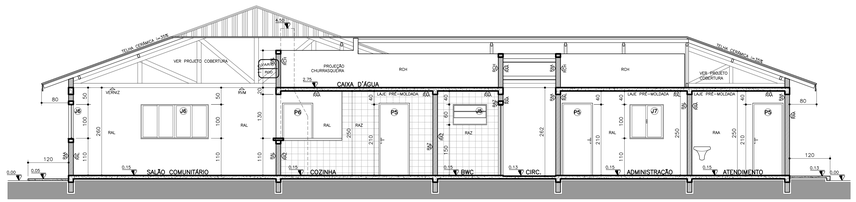


CORTE B
ESCALA 1:50

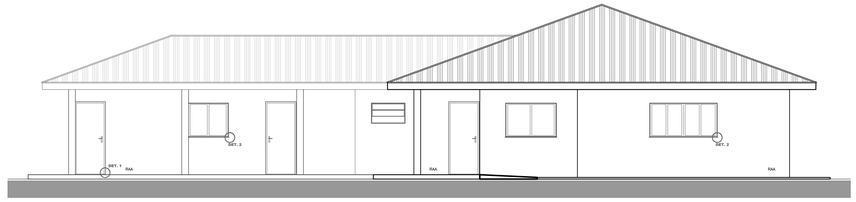


ELEVAÇÃO LATERAL
ESCALA 1:50

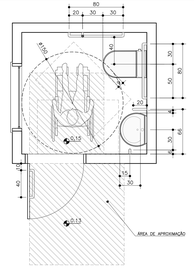


DETALHE BANHEIRO ADAPTADO 1
PLANTA
ELEVAÇÃO
BANHEIRO ADAPTADO
ESCALA 1:25

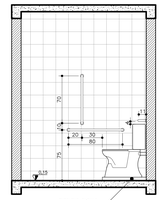


DETALHE BANHEIRO ADAPTADO 2
PLANTA
ELEVAÇÃO
BANHEIRO ADAPTADO
ESCALA 1:25

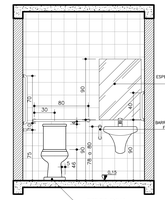


DETALHE BANHEIRO ADAPTADO 3
PLANTA
ELEVAÇÃO
BANHEIRO ADAPTADO
ESCALA 1:25

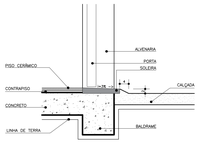


DETALHE 1
CORTE
SOLEIRA/PORTAS
ESCALA 1:7,5

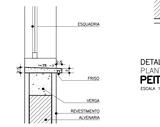

DETALHE 2
CORTE
PEITORIL/MOLDURA
ESCALA 1:7,5

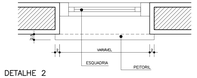

DETALHE 2
PLANTA
PEITORIL/MOLDURA
ESCALA 1:7,5

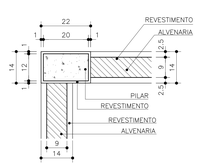


DETALHE 3
PLANTA
PILAR/PAREDE
ESCALA 1:7,5



DETALHE 4
PLANTA
RAMPA DE ACESSO
ESCALA 1:50

OBS: VERIFICAR INDICAÇÃO DE LOCALIZAÇÃO DAS RAMPAS DE ACESSO NO PROJETO DE IMPLANTAÇÃO DO EMPREENDIMENTO.

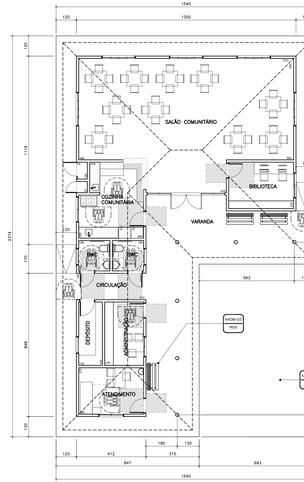

PLANTA MOBILIADA
ESCALA 1:100

USO EXCLUSIVO DA COHAPAR

REVISÕES

REV	DATA	DESCRIÇÃO	AUTOR
R00	MAIO/2018	EMISSÃO INICIAL	VERA
R01	AGO/2018	CORRIGIDA AS ÁREAS TOTAL E OTL, RETIRADAS AS RAMPAS DE ACESSO LOCALIZADAS FORA DO PERÍMETRO DA	
		CALÇADA E MANTIDAS AS QUE ESTÃO INSERIDAS NO PERÍMETRO DA MESMA. CORRIGIDO O DESENHO DO TELHADO NA	
		ELEVAÇÃO FRONTAL E DOS PILARES NO CORTE A. INSERIDO DETALHE 4 REFERENTE A RAMPAS DE ACESSO.	VERA

g:\hvac\arq\plotus\projetos 2015-2016\projetos cohapar\arquipamentos\centro de convivencia da farsete\dwt\arq_ti_ap.206_r01.dwg

USO EXCLUSIVO DA COHAPAR

RESPONSÁVEL TÉCNICO:

CONTROLE DE CÓPIAS

COHAPAR

USO EXCLUSIVO DA PREFEITURA

PREFEITURA

ESPECIFICAÇÕES/ACABAMENTOS

1 - FUNDAÇÕES:
A SEREM DEFINIDAS PELO ENGENHEIRO FISCAL (VER PROJETO ESTRUTURAL)
2 - PISOS:
PCC PISO CERÂMICO PEI-II, ASSENTADO SOBRE CONTRAPISO DE ARGAMASSA PRONTA E REJUNTADO, COM RODAPÉ EM TODA A UNIDADE, COM EXCEÇÃO DA COZINHA E DO BANHEIRO, ONDE HÁ REVESTIMENTO DE AZULEJO NAS PAREDES
PCI PISO CIMENTICIO SOBRE CONTRAPISO DE ARGAMASSA DE CIMENTO
3 - PAREDES E LAJE:
RAL CHAPISCO, MASSA ÚNICA, MASSA CORRIDA, PINTURA LÁTEX PVA (USO INTERNO)
RAA CHAPISCO, MASSA ÚNICA, TEXTURA PIGMENTADA IMPERMEÁVEL (USO EXTERNO) OU CHAPISCO, MASSA ÚNICA, MASSA CORRIDA, TINTA LATEX ACRILICA (USO INTERNO E EXTERNO)
RAZ REVESTIMENTO EM AZULEJO ATÉ O TETO NO BANHEIRO E COZINHA.
RCH ACABAMENTO INTERNO DOS DITOS EM CHAPISCO E MASSA ÚNICA

ESPECIFICAÇÕES/ACABAMENTOS

4- FORROS:
FORRO INTERNO: LAJE DE CONCRETO PRÉ-MOLDADA.
RVM PINTURA EM VERNIZ MARITIMO DAS PEÇAS EM MADEIRA DAS TESOURAS
5- COBERTURA:
TELHAS CERÂMICAS (VER PROJETO DE COBERTURA).
6- CALÇADAS:
PCA PISO EM CONCRETO DESEMPENADO (i=2% PARA FORA)
7- EQUIPAMENTOS / BWC E COZINHA:
LAVATÓRIO LOUÇA SEM COLUNA, DIM. MAX. 50x40cm.
VASO SANITÁRIO LOUÇA (MODELO: CAIXA ACOPLADA), DIM. MAX. 65x40cm.
TAMPOS DAS PIAS EM AÇO INOX COM 180x60cm E 230x85cm, FIXADOS COM MÃO FRANCESA METÁLICA, COM ALTURA DE 85cm A PARTIR DO PISO ACABADO.

ESPECIFICAÇÕES/ACABAMENTOS

8- CAIXA D'AGUA:
CAIXA D'AGUA C/ TAMPA, EM FIBRA DE VIDRO OU POLIETILENO (VER PROJ. HIDROSSANIT.)
9- OBSERVAÇÕES GERAIS
- AS PEÇAS EM LOUÇA DEVERÃO SER NA MESMA COR.
- NÍVEL DO PISO ACABADO A 15cm ACIMA DO PLATÔ CORRESPONDENTE.
- CHANFRAR CANTOS VIVOS DO REBOCO
- ESQUADRIAS EM ALUMÍNIO: JANELAS E BASCULANTES COM PERFIL MÍNIMO 16. PORTAS LINHA 25 (VER ESPECIFICAÇÕES MEMORIAL DESCRITIVO).
- SOLEIRAS DE PEDRA NATURAL NAS PORTAS DE ACESSO EXTERNO.
- PEITORIS EM PEDRA NATURAL COM PINGADEIRA DE NO MÍNIMO 2,5cm.
- ESTAS ESPECIFICAÇÕES NÃO EXIMEM O SND' RESPONSÁVEL PELA OBRA DA OBSERVAÇÃO DO MEMORIAL DESCRITIVO / ESPECIFICAÇÕES TÉCNICAS DE MATERIAIS E SERVIÇOS.
- A UTILIZAÇÃO DESTE PROJETO PADRÃO ESTÁ RESTRITA AOS PROGRAMAS HABITACIONAIS DA COHAPAR OU COM AUTORIZAÇÃO EXPRESSA DA MESMA.

ESQUADRIAS

PORTAS

	DIMENSÃO	MATERIAL	TIPO	ACABAMENTO	QT
P5	82x210*	MADEIRA	MACIÇA	PINTURA ESMALTE	08
P6	82x210*	MADEIRA	CHAPEADA LISA	PINTURA ESMALTE	01
PJ	460x210	VIDRO LAMINADO	2 FLS. PIVOTANTES (90cm) + 4 FLS. FIXAS (70cm)	2 LÂMINAS DE VIDRO FLOAT COM PVB	01

JANELAS

	DIMENSÃO	MATERIAL	FUNCIONALIDADE	ACABAMENTO	QT
J1	120x100	ALUMÍNIO	02 FOLHAS: CORRER	ANODIZADO	01
J2	150x100	ALUMÍNIO	02 FOLHAS: CORRER	ANODIZADO	03
J5	100x60	ALUMÍNIO	01 FL. FIXA + 02 FLS. BASC.	ANODIZADO	03
J6	200x100	ALUMÍNIO	02 FLS FIXAS + 02 FLS. CORRER	ANODIZADO	02

OBS: AS PORTAS E JANELAS DEVERÃO SER CERTIFICADAS PELO PBQP-H, EXECUTADAS DE ACORDO COM A NBR 10.821/2000.
AS DIMENSÕES DE PORTAS PODERÃO SER ALTERADAS, DESDE QUE GARANTAM VÃOS LIVRES DE 80cm P/ PASSAGENS E SEJAM CERTIFICADAS PELO PBQP/H.

COHAPAR
Companhia de Habitação do Paraná

CENTRO DE CONVIVÊNCIA TI
206,59m2

PROJETO ARQUITETÔNICO
PLANTAS | CORTES
DETALHAMENTO | COBERTURA

PROJETO	REVISÃO
ARQ 01 01	R 01

MORAR BEM PARANÁ

ESCALA	DATA DO PROJETO
VERA	DVAU
DESENHO	DATA DA EXECUÇÃO
RICARDA	MAIO / 2018

NOME DO ARQUIVO
ARQ_TI_EQ.DOR_R01.dwg

15/08/18	09/08/18	
15/08/18	08/08/18	