

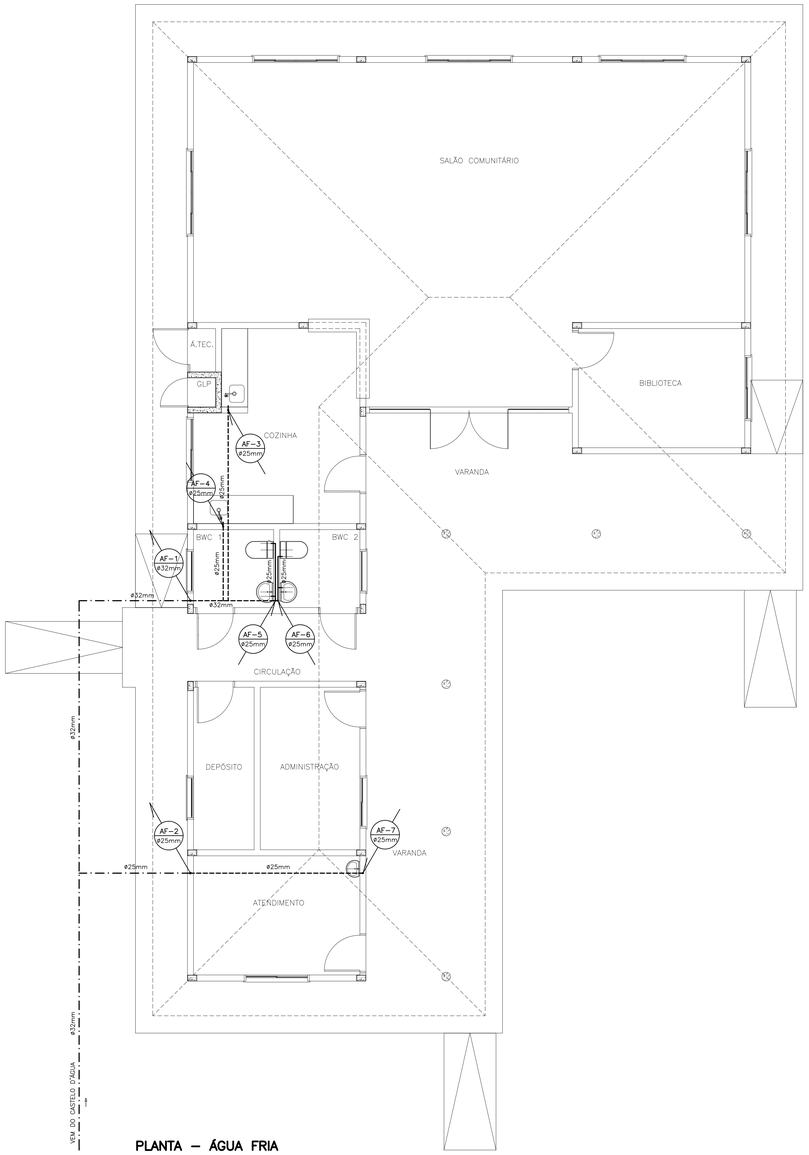



PLANTA – ÁGUA FRIA
ESCALA 1:50

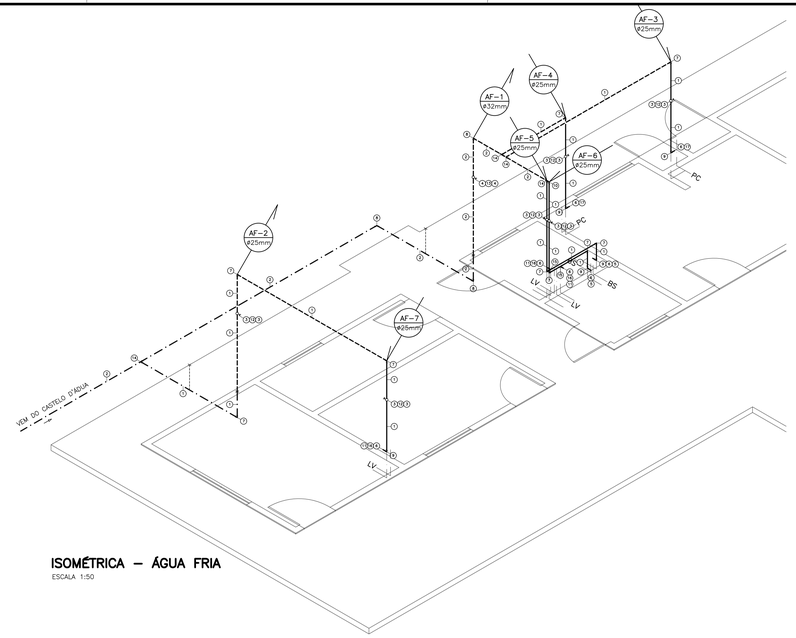


ISOMÉTRICA – ÁGUA FRIA
ESCALA 1:50

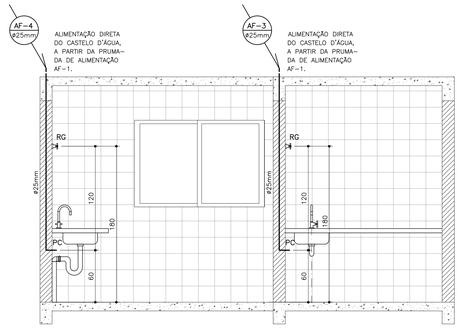


VISTA – COZINHA/CHURRASQUEIRA
ESCALA 1:25

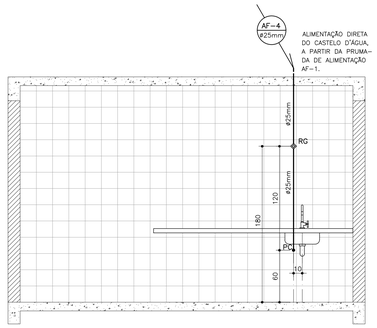


VISTA – COZINHA
ESCALA 1:25

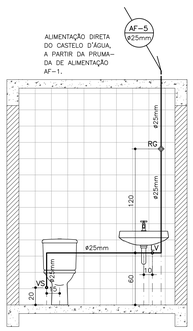

VISTA – BWC 1
ESCALA 1:25

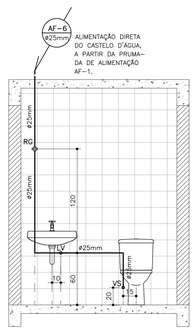

VISTA – BWC 2
ESCALA 1:25

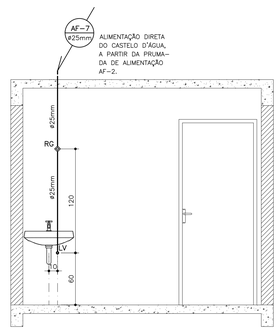

VISTA – ATENDIMENTO
ESCALA 1:25

LEGENDA

———	TUBULAÇÃO PAREDE - ÁGUA FRIA
- - - - -	TUBULAÇÃO ACIMA DA LAJE (ALIMENTAÇÃO DAS PRUMADAS) - ÁGUA FRIA
—·—·—	TUBULAÇÃO ABAIXO DO SOLO (VINDA DO CASTELO D'ÁGUA) - ÁGUA FRIA
CG	CAIXA DE GORDURA
CP	CAIXA DE PASSAGE/INSPEÇÃO
CH	CHUVEIRO ELÉTRICO
LV	LAVATÓRIO
ML	MÁQUINA DE LAVAR ROUPAS
PC	PIA DE COZINHA
TQ	TANQUE
VS	VASO SANITÁRIO
AF ø(mm)	PRUMADA DE ÁGUA FRIA
CV PVC	COLUNA DE VENTILAÇÃO - ESGOTO

LISTA DE MATERIAIS

ÁGUA FRIA		ESGOTO	
ITEM	DESCRIÇÃO	ITEM	DESCRIÇÃO
1	TUBO PVC SOLDÁVEL Ø 25MM	A	TUBO PVC Ø 40MM
2	TUBO PVC SOLDÁVEL Ø 32MM	B	TUBO PVC Ø 50MM
3	ADAPTADOR PVC SOLDÁVEL CURTO BOLSA E ROSCA PARA REGISTRO Ø 25MMx3/4"	C	TUBO PVC Ø 100MM
4	ADAPTADOR PVC SOLDÁVEL CURTO BOLSA E ROSCA PARA REGISTRO Ø 32MMx1"	D	CAIX A DE GORDURA (CORPO EM PVC E TAMPA EM ABS) 18L
5	BACIA SANITÁRIA DE LOUÇA COM CAIX A ACOPLADA DUPLO ACIONAMENTO	E	CAIX A DE INSPEÇÃO PVC 25x25CM
6	ENGATE FLEXÍVEL INOX Ø 1/2"	F	CAIX A SIFONADA PVC Ø 150x150x50MM
7	JOELHO 90° PVC SOLDÁVEL Ø 25MM	G	CURV A 45° PVC LONGA Ø 100MM
8	JOELHO 90° PVC SOLDÁVEL Ø 32MM	H	CURV A 90° PVC LONGA Ø 100MM
9	JOELHO 90° PVC SOLDÁVEL COM BUCHA DE LATÃO Ø 25MMx1/2"	I	JOELHO 45° PVC Ø 40MM
10	JOELHO REDUÇÃO 90° PVC SOLDÁVEL Ø 32x25MM	J	JOELHO 45° PVC Ø 50MM
11	LAVATÓRIO DE LOUÇA SEM COLUNA	K	JOELHO 90° PVC Ø 40MM
12	REGISTRO DE GAVETA Fx.Ga. Ø 3/4"	L	JOELHO 90° PVC Ø 50MM
13	REGISTRO DE GAVETA Fx.Ga. Ø 1"	M	JUNÇÃO SIMPLES PVC Ø 50x50MM
14	TÊ REDUÇÃO PVC SOLDÁVEL Ø 32x25MM	N	JUNÇÃO SIMPLES PVC Ø 100x100MM
15	TÊ SOLDÁVEL COM BUCHA DE LATÃO NA BOLSA CENTRAL Ø 25MMx1/2"	O	JUNÇÃO SIMPLES PVC Ø 100x100MM
16	TORNEIRA DE BANCADA PARA LAVATÓRIO Ø 1/2"	P	TÊ PVC Ø 50x50MM
17	TORNEIRA DE BANCADA PARA PIA DE COZINHA Ø 1/2"	Q	TERMINAL DE VENTILAÇÃO Ø 50MM

USO EXCLUSIVO DA COHAPAR

REVISÕES

REV	DATA	DESCRIÇÃO	AUTOR
R00	14/06/2018	EMISSÃO INICIAL, ELABORADA COM BASE NO PROJETO ARQUITETÔNICO R00 DO DIA 13/06/2018.	BRUNA
R01	22/08/2018	CORRIGIDA NO CARIMBO A AREA TOTAL.	DVIEIRA

g:\dvie\dvpo\projetos 2018\condominios do idoso\centro de convivência ti\hid_ti_eq–206_r01.dwg

OBSERVAÇÕES DE PROJETO:

- AS TORNEIRAS DEVERÃO SER METÁLICAS, COM ACIONAMENTO POR ALAVANCA OU CRUZETA E POSSUIR AREJADOR E REDUTORES DE VAZÃO;
- OS ACABAMENTOS DOS REGISTROS DEVERÃO SER DE ALAVANCA OU CRUZETA;
- A BACIA SANITÁRIA UTILIZADA DEVERÁ POSSUIR DISPOSITIVO DE DUPLO ACIONAMENTO;
- NO PROJETO DE ÁGUA FRIA AAS COTAS DAS DIMENSÕES ESTÃO REPRESENTADAS EM CENTÍMETROS;
- UTILIZAR A INCLINAÇÃO MÍNIMA DE 3% P/ TODAS AS TUBULAÇÕES DE ESGOTO;
- UTILIZAR O PROJETO PADRÃO COHAPAR DE FOSSA SÉPTICA E SUMIDOURO, CASO NÃO EXISTA VIABILIDADE DE REDE DE ESGOTO;
- UTILIZAR PROLONGADORES PARA AS CAIXAS SIFONADAS, CAIXAS DE GORDURA E CAIXAS DE INSPEÇÃO/PASSAGEM QUANDO NECESSÁRIO;
- UTILIZAR TAMPAS REFORÇADAS PARA AS CAIXAS DE GORDURA E INSPEÇÃO/PASSAGEM
- A POSIÇÃO DAS CAIXAS DE GORDURA E INSPEÇÃO/PASSAGEM PODERÃO SER ALTERADAS, DE ACORDO COM O RECUO LATERAL;
- DEVERÁ SER PREVISTO UM CONJUNTO DE VÁLVULA E SIFÃO FLEXÍVEL PARA OS LAVATÓRIOS, PIA DA COZINHA E TANQUE;
- TODAS AS CAIXAS SIFONADAS DEVERÃO POSSUIR GRELHA;
- O CONSUMO ESTIMADO DE ÁGUA É DE 2000 L/DIA, CONSIDERANDO-SE UMA TAXA DE OCUPAÇÃO DE 1 HAB/M² DE ÁREA E UM CONSUMO PER CAPITA DE 50 L/HAB.DIA. DEVIDO A IMPOSSIBILIDADE DE ALTERAÇÃO DA ALTURA DA COBERTURA NO PROJETO ARQUITETÔNICO, OPTOU-SE POR UTILIZAR ALIMENTAÇÃO DIRETAMENTE DO CASTELO D'ÁGUA DO EMPREENDIMENTO. DESTA FORMA, O CASTELO D'ÁGUA DEVERÁ CONTEMPLAR O VOLUME E PRESSÃO NECESSÁRIAS PARA O ATENDIMENTO DESTE CENTRO DE CONVIVÊNCIA.

USO EXCLUSIVO DA COHAPAR

RESPONSÁVEL TÉCNICO: COHAPAR

CONTROLE DE CÓPIAS: COHAPAR

COHAPAR
Companhia de Habitação do Paraná

PRANCHA: HID 01 02
REVISÃO: R 01

MORAR BEM PARANÁ

CENTRO DE CONVIVÊNCIA TI
206,59m2

PROJETO HIDROSSANITÁRIO
ÁGUA FRIA
PLANTA / ISOMÉTRICA / VISTAS

autor projeto: DVIE	autor desenho: DVIE
escala: INDICADA	data da criação: JUN/2018
nome do arquivo: HID_TI_EQ-206_R01.dwg	
HISTÓRICO	DATA DE IMPRESSÃO: 24/08/2018 DATA DO PDF: 00/00/0000