

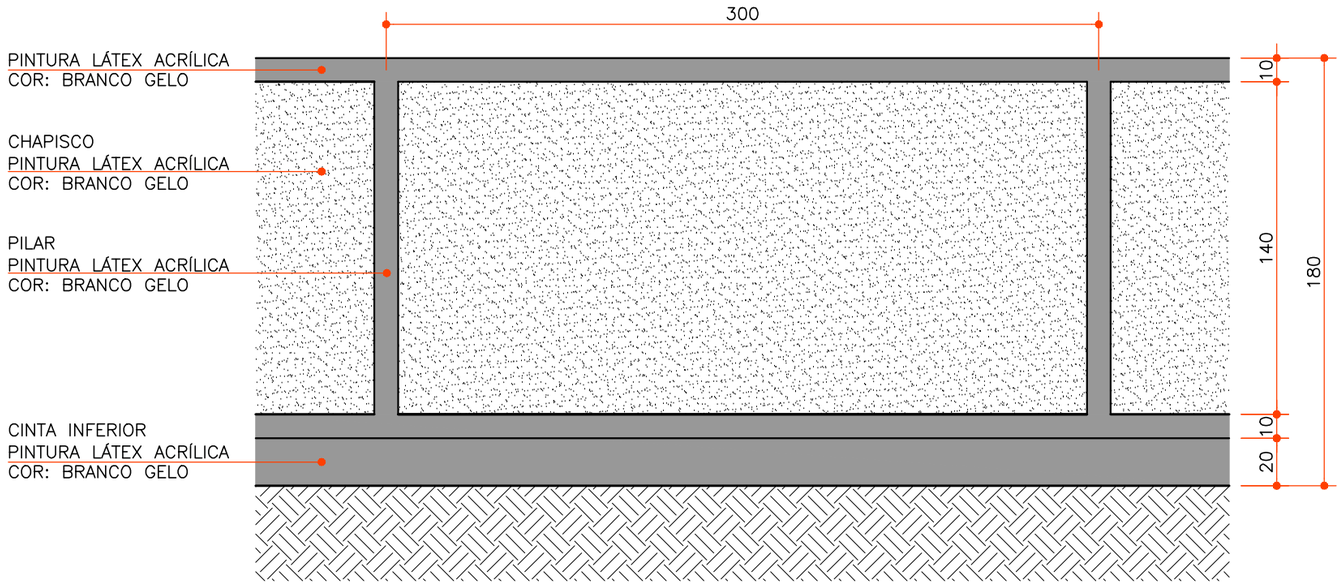



ELEVAÇÃO
MURO
ESCALA 1:25

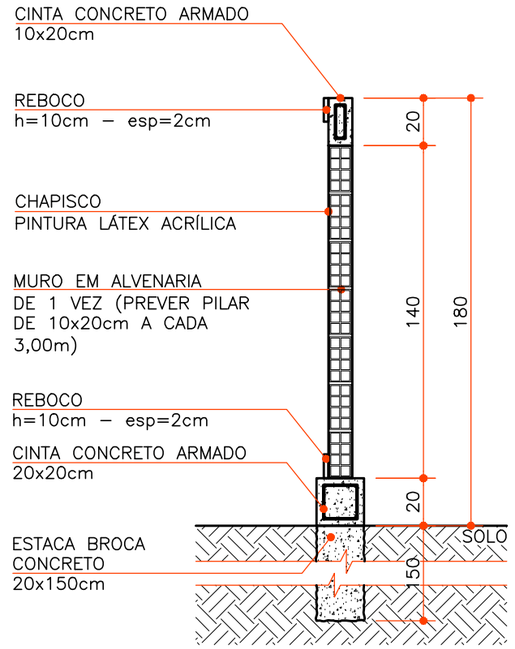


CORTE
MURO
ESCALA 1:25

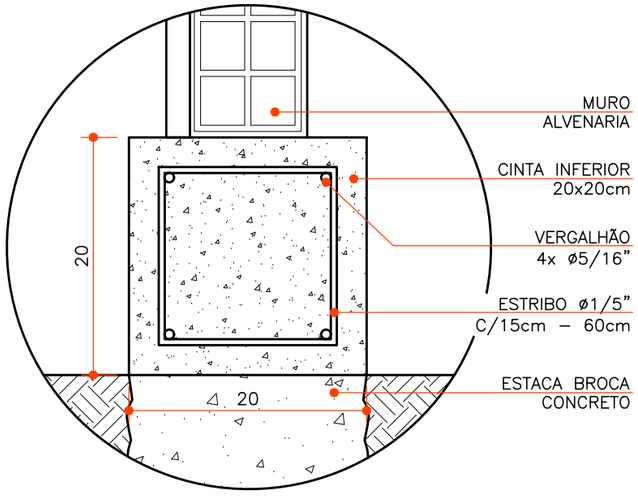

CORTE
CINTA INFERIOR
ESCALA 1:5

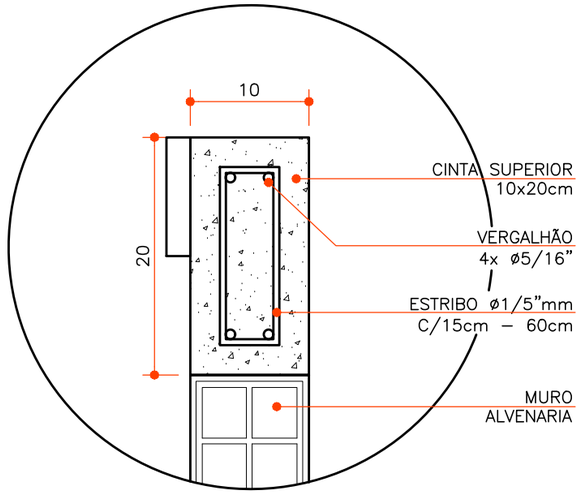

CORTE
CINTA SUPERIOR
ESCALA 1:5

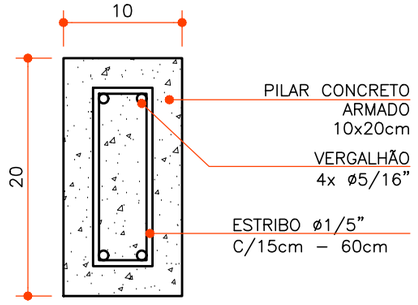

PLANTA
PILAR
ESCALA 1:5

CERCAMENTO MURO

CER-01
R00

ELEVAÇÃO / CORTE / DETALHES

1. MURO

MURO EM ALVENARIA DE 1 VEZ, EXECUTADO COM TIJOLOS DE 8 FUROS (DIM. 19x9x39cm) ASSENTADOS E AMARRADOS (ATRAVÉS DE JUNTAS DESENCONTRADAS) COM ARGAMASSA TRAÇO 1:2:8 E ESPESSURA MÉDIA DAS JUNTAS DE 10mm. ALTURA: 180cm.

O MURO SERÁ EXECUTADO SOBRE CINTA EM CONCRETO ARMADO (Fck 20MPa) DE 20x20cm, COM 4 VERGALHÕES Ø5/16" E ESTRIBOS COM Ø1/5" (60cm DE COMPRIMENTO) DISPOSTOS A CADA 15cm.

NA PARTE SUPERIOR DO MURO EXECUTAR CINTA EM CONCRETO (Fck 20MPa) DE 10x20cm, COM 4 VERGALHÕES Ø5/16" E ESTRIBOS COM Ø1/5" (60cm DE COMPRIMENTO) DISPOSTOS A CADA 15cm.

A CADA 3m EXECUTAR PILAR EM CONCRETO ARMADO (Fck 20 MPa) COM SEÇÃO RESISTENTE DE 10x20cm, 4 VERGALHÕES Ø5/16" E ESTRIBOS COM Ø1/5" (60cm DE COMPRIMENTO) DISPOSTOS A CADA 15cm.

PARA CADA PILAR SERÁ EXECUTADA ESTACA BROCA (20x150cm).

O MURO DEVERÁ SER CHAPISCADO (TRAÇO 1:3). PREVER EXECUÇÃO DE MOLDURA EM ARGAMASSA CIMENTÍCIA (10x2cm) NAS PORÇÕES INFERIOR E SUPERIOR DO MURO.

O MURO DEVERÁ SER PINTADO COM TINTA LÁTEX ACRÍLICA (MÍNIMO 2 DEMÃOS), COR: BRANCO GELO.

PRANCHA
01 / 02
11/06/2018

ARQUIVO
DET_TI_CER-01_R00.dwg

COHAPAR
Companhia de Habitação do Paraná