

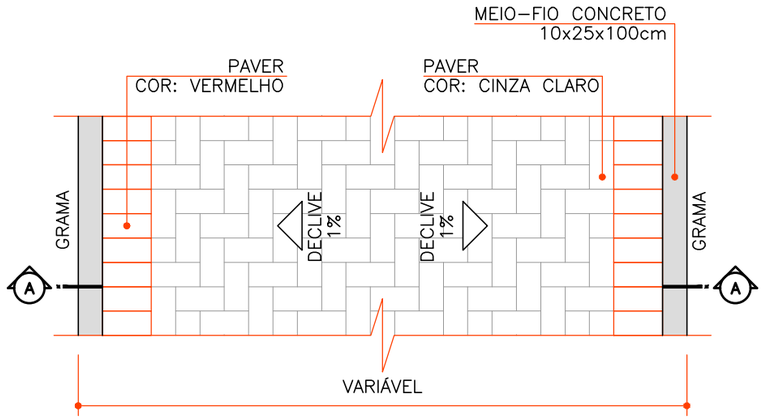



PLANTA
CALÇADA
ESCALA 1:25

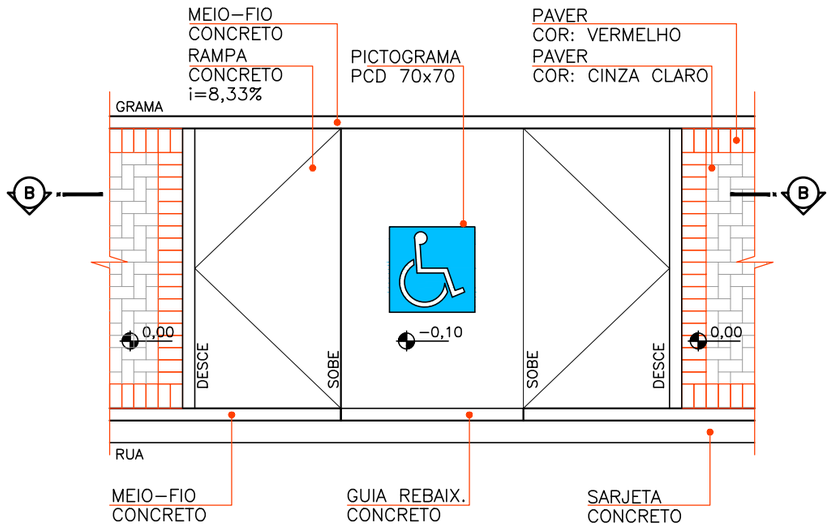

PLANTA
RAMPA
ESCALA 1:50

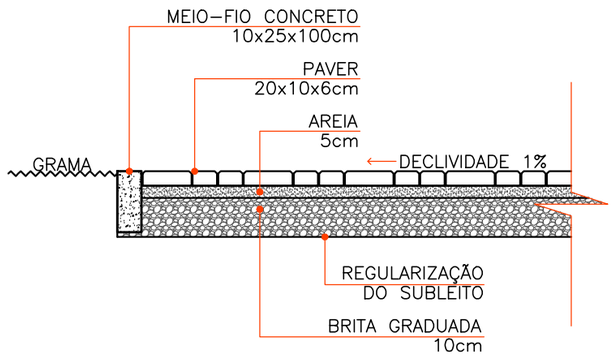

CORTE A
CALÇADA
ESCALA 1:25

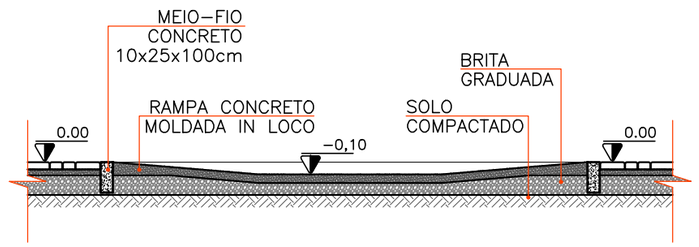

CORTE B
RAMPA
ESCALA 1:50

CALÇADAS

PVM-01
R00

PLANTA / CORTE /
ELEVAÇÃO / COBERTURA

01. PASSEIO

BLOCOS DE CONCRETO INTERTRAVADOS (PAVER) NAS CORES CINZA CLARO E VERMELHO.

SUBLEITO: SOLO DEVIDAMENTE COMPACTADO E REGULARIZADO
BASE: LASTRO DE BRITA GRADUADA (ESP. 10cm)
SUB-BASE: AREIA (ESP. 5cm)
PISO: PAVER (20x10x6cm)

APÓS O ASSENTAMENTO DAS PEÇAS PROCEDER AO SELAMENTO DAS JUNTAS COM AREIA FINA.
FINALIZAR A COMPACTAÇÃO DO PISO COM A UTILIZAÇÃO DE PLACA VIBRATÓRIA.

PEÇAS DE MEIO-FIO EM CONCRETO (10x25x100cm) GARANTIRÃO A CONTENÇÃO LATERAL DO PISO.

PREVER DECLIVIDADE DE 1% (NO SENTIDO TRANVERSAL AO PASSEIO) CONDUZINDO AS ÁGUAS PLUVIAIS EM DIREÇÃO ÀS ÁREAS GRAMADAS.

02. RAMPA

RAMPA EM CONCRETO Fck 20 MOLDADA IN LOCO SOBRE LASTRO DE BRITA GRADUADA (ESP. MIN. 10cm).

PREVER DECLIVIDADE MÍNIMA DE 8,33% ASSIM COMO O CUMPRIMENTO DE DEMAIS EXIGÊNCIAS DA NBR 9050.

EXECUTAR PINTURA DE PICTOGRAMA PCD (70x70cm) NO PATAMAR DA RAMPA COM TINTA LÁTEX ACRÍLICA NAS CORES AZUL E BRANCO (CONFORME NBR 9050).

PRANCHA
01/01
11/06/2018

ARQUIVO
DET_TI_PVM-01_R00.dwg

COHAPAR
Companhia de Habitação do Paraná