

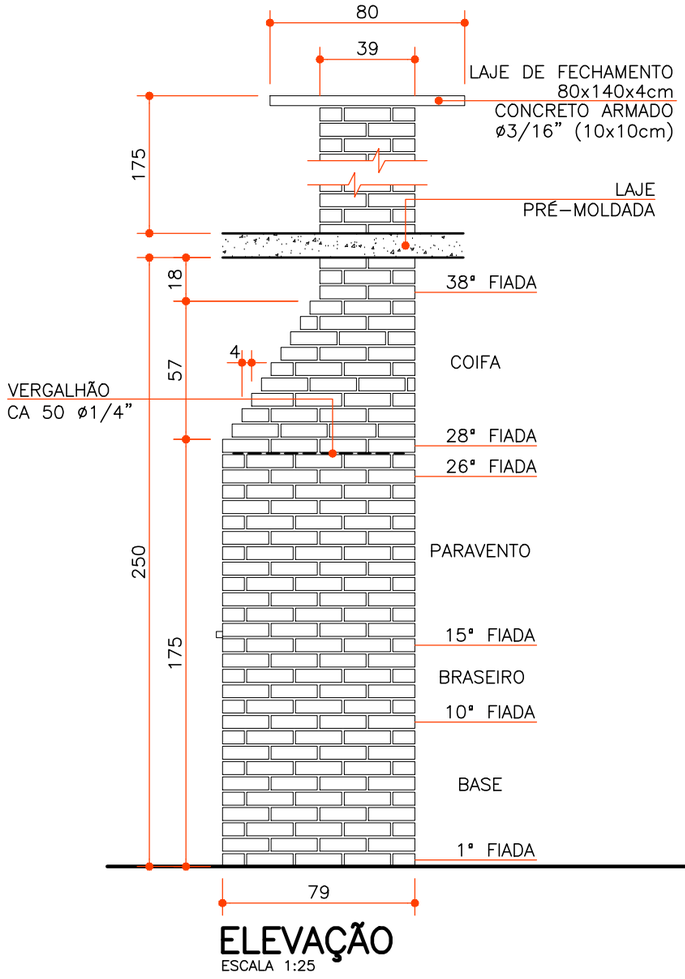



ELEVAÇÃO
ESCALA 1:25

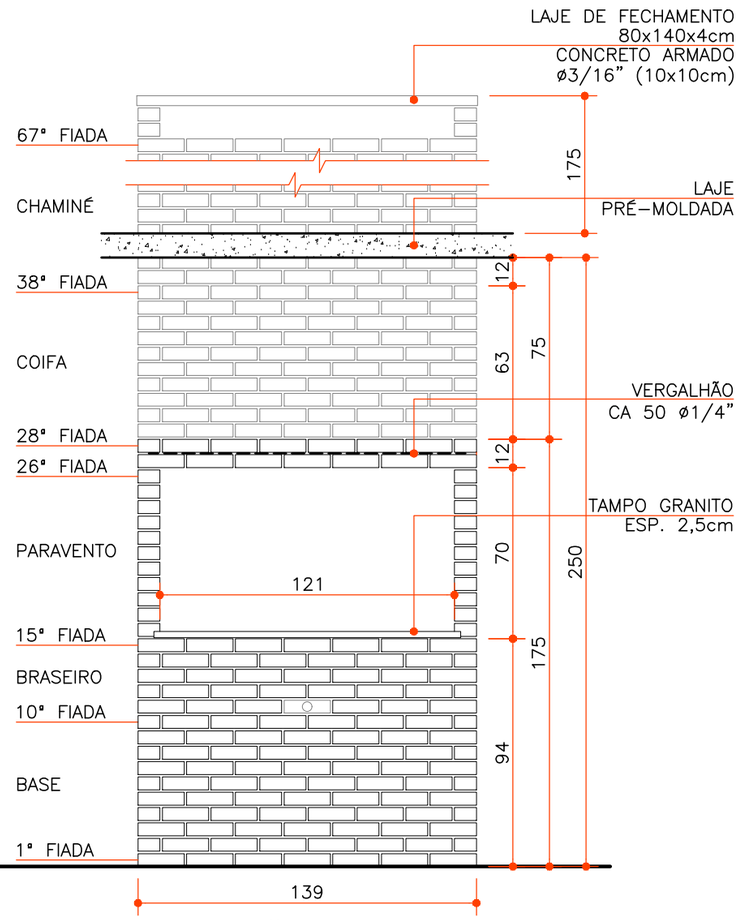


ELEVAÇÃO
ESCALA 1:25

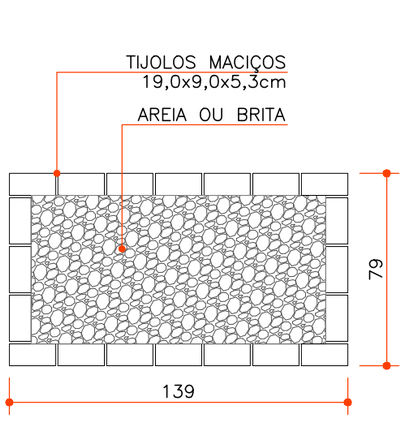


BASE
ATÉ A 10ª FIADA
ESCALA 1:25

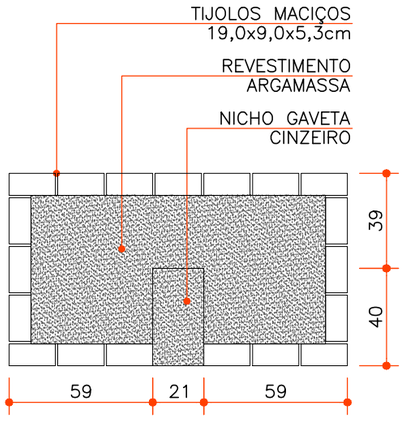


NICHO GAVETA CINZEIRO
11ª FIADA
ESCALA 1:25

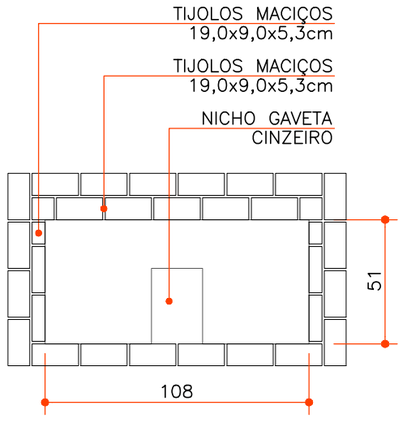

BRASEIRO
12ª A 15ª FIADA
ESCALA 1:25

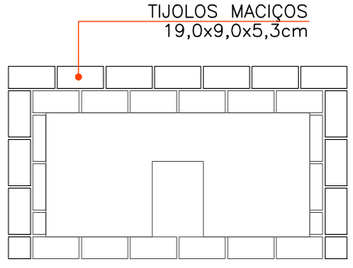

PARAVENTO
16ª A 26ª FIADA
ESCALA 1:25

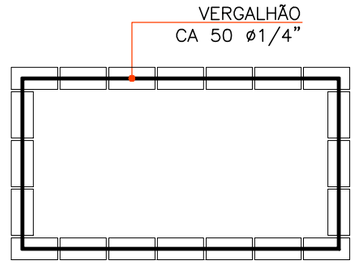

CONTRA VERGA
27ª E 28ª FIADA
ESCALA 1:25

CHURRASQUEIRA

VAR-01
R00

ELEVAÇÕES / DETALHAMENTO

01. CHURRASQUEIRA

CHURRASQUEIRA EM TIJOLOS MACIÇOS (19x9x5,3cm) ASSENTADOS E AMARRADOS (ATRAVÉS DE JUNTAS DESENCONTRADAS) COM ARGAMASSA TRAÇO 1:2:8 E ESPESSURA MÉDIA DAS JUNTAS DE 10mm.

BASE (1ª A 10ª FIADA):
PREENCHER A CAIXA DE ALVENARIA COM AREIA OU BRITA.

NICHO GAVETA CINZEIRO (11ª FIADA):
PREVER ABERTURA PARA A INSTALAÇÃO DE GAVETA CINZEIRO. EXECUTAR REVESTIMENTO EM ARGAMASSA FORTE (ESP. MIN. 3cm).

BRASEIRO (12ª A 15ª FIADA):
EXECUTAR PAREDE ITERNA COM TIJOLOS MACIÇOS OBTENDO OS VÃO INTERNOS INDICADOS NO DETALHAMENTO.

PARAVENTO (16ª A 26ª FIADA):
EXECUTAR PAREDES LATERAIS CONFORME DETALHAMENTO.

CONTRA VERGA (27ª E 28ª FIADA):
ENTRE AS 2 FIADAS INSERIR VERGALHÃO DE Ø 1/4" EM TODO O PERÍMETRO COM ARGAMASSA TRAÇO 1:3 (CIMENTO : AREIA) PARA A SUSTENTAÇÃO DA COIFA.

COIFA (29ª A 37ª FIADA):
ASSENTAR OS TIJOLOS PREVENDO O RECUO DE 4cm POR FIADA (VER ELEVAÇÃO LATERAL).

CHAMINÉ (38ª A 69ª FIADA):
NAS 2 ÚLTIMAS FIADAS EXECUTAR SOMENTE AS PAREDES LATERAIS PARA SUSTENTAÇÃO DA LAJE DE FECHAMENTO EM CONCRETO (80x140x4cm, MALHA DE 10x10cm COM FERRAGEM Ø 3/16").

EXECUTAR REVESTIMENTO REFRATÁRIO NO BRASEIRO (PAREDES INTERNAS E FUNDO) COM PLACAS REFRATÁRIAS (ESP. 2,5cm)

EXECUTAR TAMPO EM GRANITO (ESP. 2,5cm) SOBRE A 15ª FIADA.

PRANCHA
01/01
11/06/2018

ARQUIVO
DET_TI_VAR-01_R00.dwg

COHAPAR
Companhia de Habitação do Paraná