

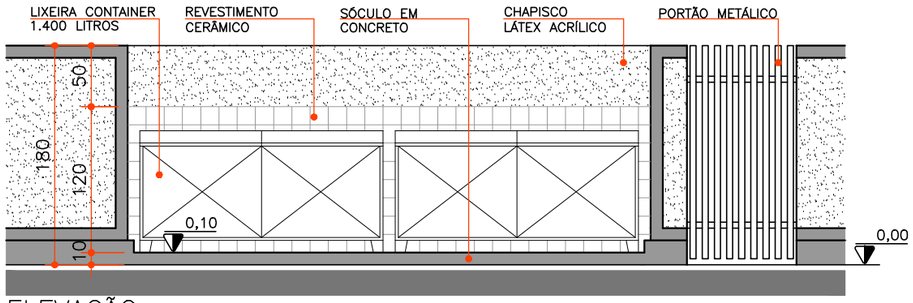



ELEVAÇÃO
DEPÓSITO LIXO
ESCALA 1:50

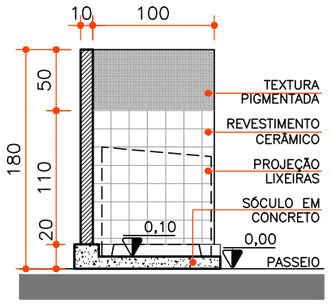


CORTE A
DEPÓSITO LIXO
ESCALA 1:50

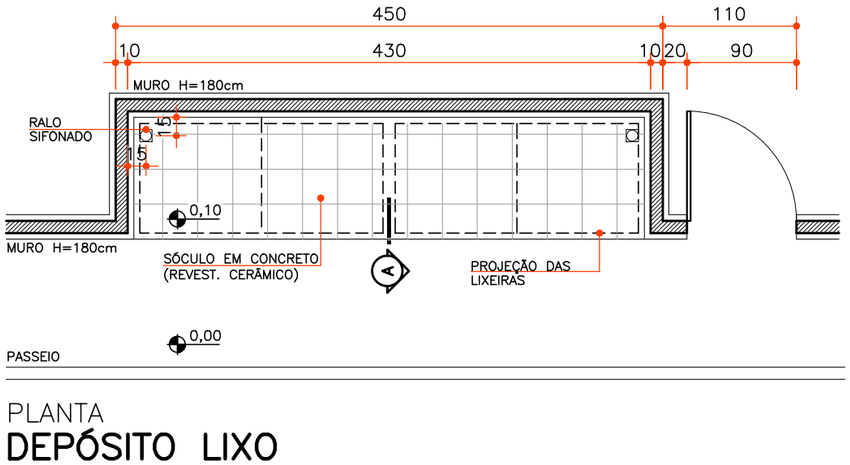

PLANTA
DEPÓSITO LIXO
ESCALA 1:50

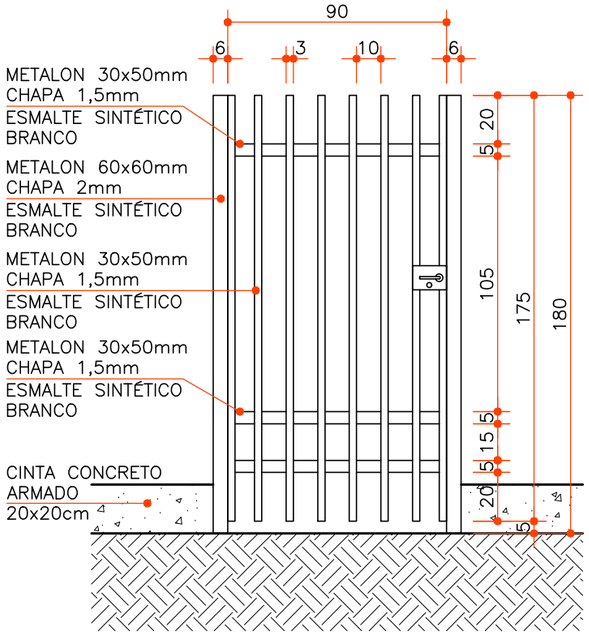

ELEVAÇÃO
PORTÃO (PEDESTRES)
ESCALA 1:25

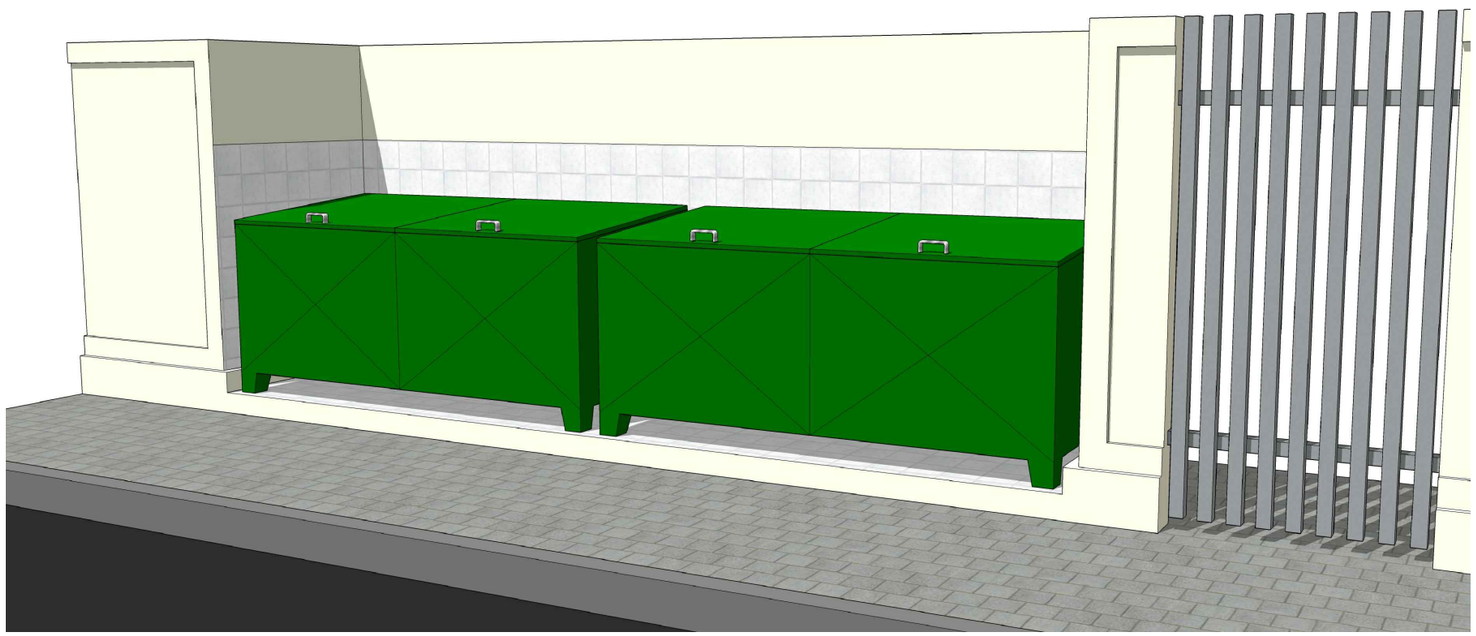

PERSPECTIVA
DEPÓSITO LIXO
SEM ESCALA

DEPOSITO DE LIXO

CER-02
R00

PLANTA / CORTE /
ELEVAÇÕES / PERSPECTIVA

01. LIXEIRAS

02 LIXEIRAS TIPO CONTAINER EM AÇO GALVANIZADO (CHAPA 1,25mm). COM COMPARTIMENTO DUPLO E 2 TAMPAS EM DECLIVE, PUXADORES EM ANTIMÔNIO CROMADO. SISTEMA DE FECHAMENTO (PORTA CADEADO). SISTEMA DE AMORTECEDORES NAS TAMPAS. DRENO PARA ESCOAMENTO DE RESÍDUOS LÍQUIDOS.

ACABAMENTOS:

- PINTURA INTERNA: TIPO EMBORRACHAMENTO AUTOMOTIVO.
- PINTURA EXTERNA: ESMALTE SINTÉTICO, TEXTO SERIGRAFADO ("LIXO COMUM" E "LIXO RECICLÁVEL").

VOLUME: 1.400 LITROS
DIMENSÕES: 200x90x90cm
COR: VERDE
ATENDIMENTO: DE 18 A 24 USUÁRIOS

FORNECEDORES: A GLOBAL DISTRIBUIDORA, LUZ CURITIBANA LIXEIRAS

02. NICHO

MURO EM ALVENARIA: VER DETALHE CER-01.

SÓCULO EM CONCRETO (Fck 20) COM ARMADURA DE Ø¼" A CADA 20cm. PREVER CAIMENTO DE 2% EM DIREÇÃO AOS RALOS SIFONADOS.

ACABAMENTOS:

- PISO CERÂMICO: 30x30cm, PEI 4, COR: BRANCO.
- REVESTIMENTO CERÂMICO: 15x15cm, PEI 3, COR: BRANCO, ATÉ 120cm A PARTIR DO PISO ACABADO.
- MURO: VER DETALHE CER-01.

PORTÃO METÁLICO: 90x180cm COMPOSTO POR TUBOS VERTICAIS RETANGULARES E 2 BARRAS HORIZONTAIS (METALON 30x50mm, CHAPA 1,5mm). ACABAMENTO: ESMALTE SINTÉTICO BRANCO.
ESPAÇAMENTO MAX. ENTRE TUBOS: 10cm

PRANCHA
01 / 01
11/06/2018

ARQUIVO
DET_TI_CER-02_R00.dwg

COHAPAR
Companhia de Habitação do Paraná