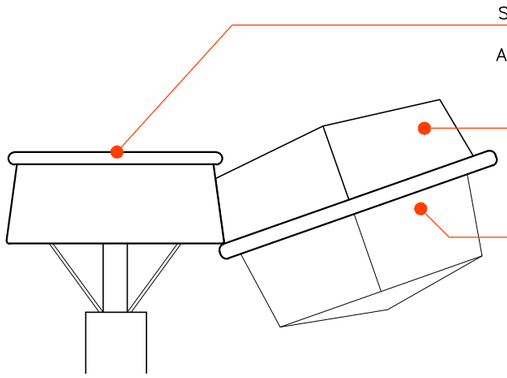
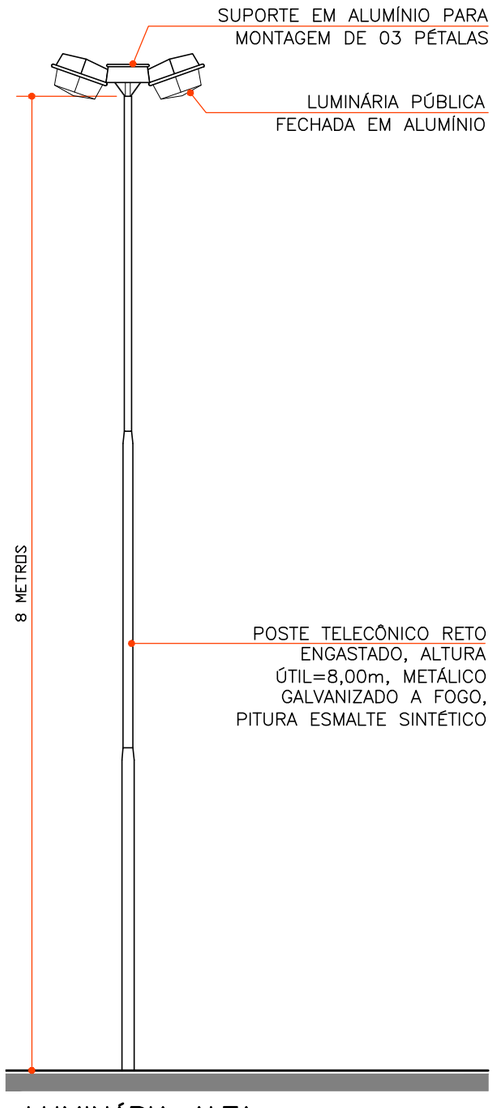
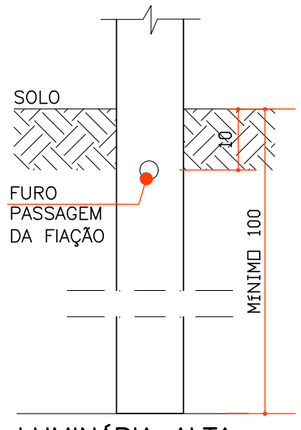


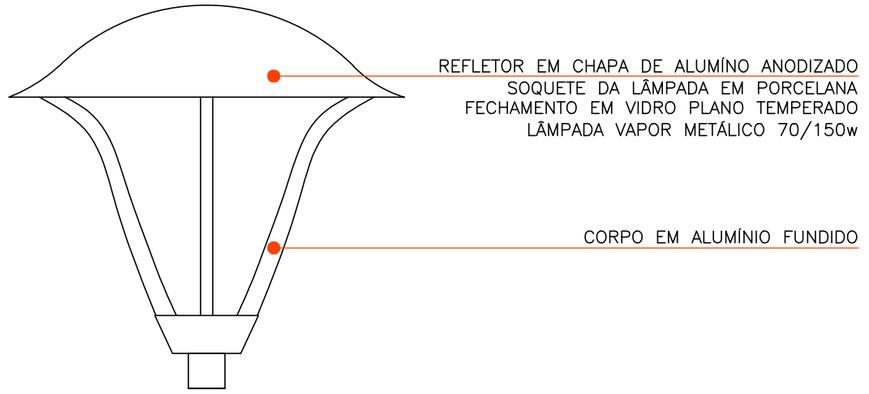

LUMINÁRIA ALTA
## VISTA LATERAL
ESCALA 1:10
**(MODELO ILUSTRATIVO)**



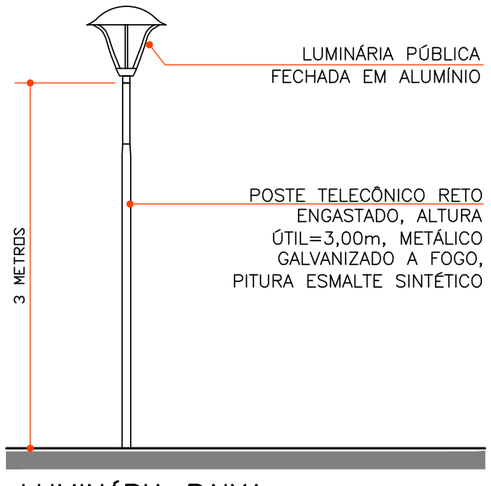

LUMINÁRIA ALTA
## ELEVAÇÃO FRONTAL
ESC. 1:50



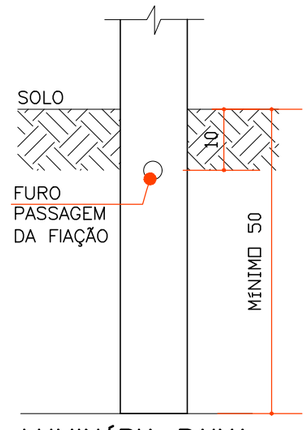

LUMINÁRIA ALTA
## CORTE BASE
ESCALA 1:10




LUMINÁRIA BAIXA
## VISTA LATERAL
ESCALA 1:10
**(MODELO TÍPICO LUMINÁRIA PÚBLICA)**




LUMINÁRIA BAIXA
## ELEVAÇÃO FRONTAL
ESC. 1:50




LUMINÁRIA BAIXA
## CORTE BASE
ESCALA 1:10

LUMINÁRIAS

MOB-01
R00

ELEVAÇÃO / VISTA / CORTE

**01. LUMINÁRIA ALTA**

POSTE TELECÔNICO RETO, EM AÇO GALVANIZADO, MODELO ILUMINÇÃO PÚBLICA, ALTURA ÚTIL DE 8,00m, PARA ENGASTAR NO SOLO.

SUPORTE PARA FIXAÇÃO EM POSTE RETO, PARA MONTAGEM DE TRÊS PETÁLAS, EM AÇO GALVANIZADO.

LUMINÁRIA PARA ILUMINAÇÃO PÚBLICA (03 PÉTALAS POR POSTE), TIPO FECHADO, COM CORPO EM ALUMÍNIO FUNDIDO, REFLETOR EM CHAPA DE ALUMÍNIO ANODIZADO, SOQUETE EM PORCELANA, FECHAMENTO EM VIDRO TEMPERADO E SUPORTE PARA EQUIPAMENTO AUXILIAR.

LÂMPADA VAPOR METÁLICO OU VAPOR DE SÓDIO ATÉ 400W.

PREVER O EQUIPAMENTO AUXILIAR (REATOR) NECESSÁRIO PARA AS LÂMPADAS INSTALADAS.

**02. LUMINÁRIA BAIXA**

POSTE TELECÔNICO RETO, EM AÇO GALVANIZADO, MODELO ILUMINÇÃO PÚBLICA, ALTURA ÚTIL DE 4,00m, PARA ENGASTAR NO SOLO.

LUMINÁRIA PARA ILUMINAÇÃO PÚBLICA, TIPO FECHADA, COM CORPO EM ALUMÍNIO FUNDIDO, REFLETOR EM CHAPA DE ALUMÍNIO ANODIZADO E SOQUETE EM PORCELANA.

LÂMPADA VAPOR METÁLICO 70/150 W.

PRANCHA
01/01
11/06/2018

ARQUIVO
DET_TI_MOB-01_R00.dwg

COHAPAR
Companhia de Habitação do Paraná