
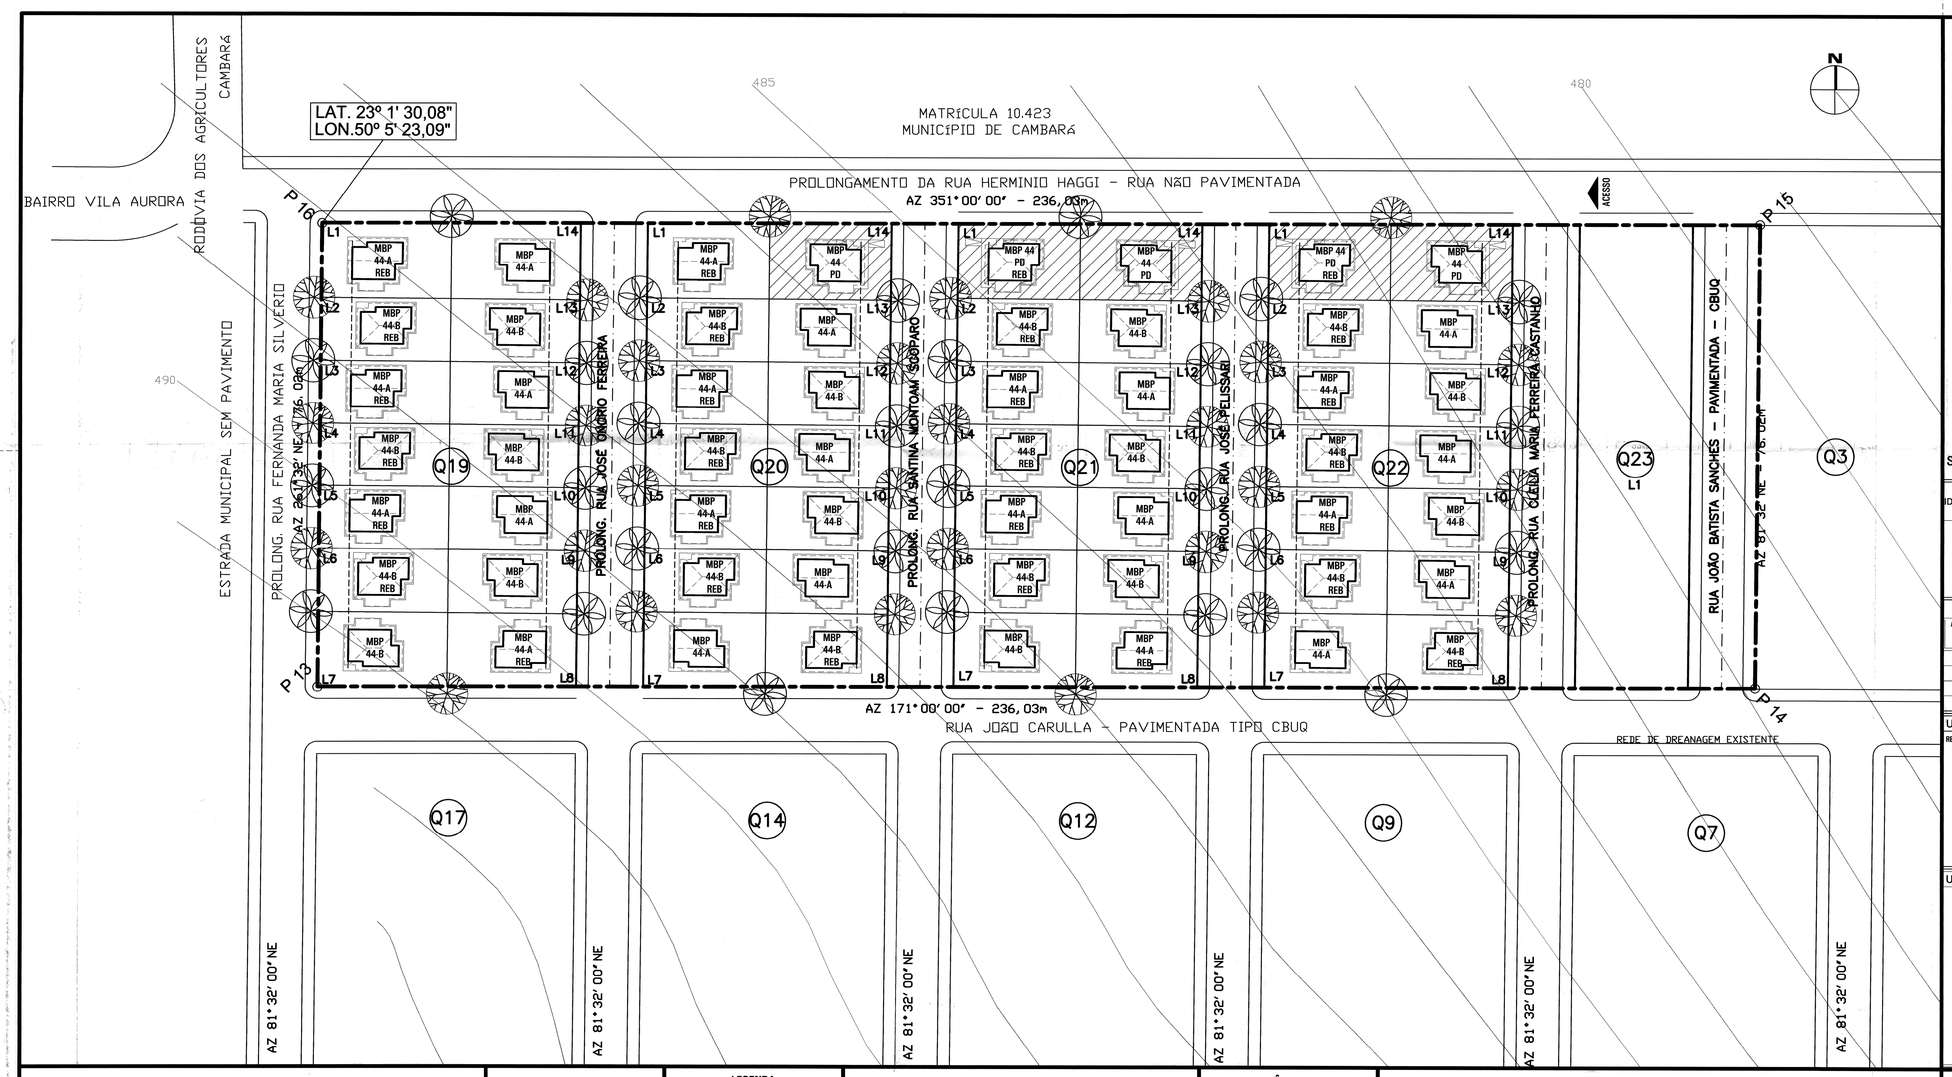


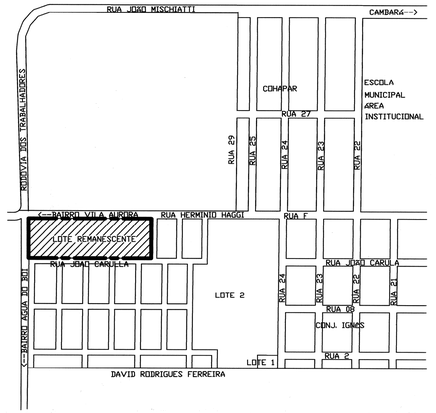

SITUAÇÃO SEM ESCALA

IDENTIFICAÇÃO	"IMÓVEL URBANO, DENOMINADO ÁREA REMANESCENTE, SITUADO NO BAIRRO SANTANA, NESTA CIDADE. ÁREA: 17.942,00m2"				
TÍTULO DE DOMÍNIO	ESCRITURA	DATA	FLS.	LIVRO	TABELIONATO
	MATRICULA (MÃE) 9.903	DATA 16/10/2017			C.R.I. COMARCA DE CAMBARÁ - PARANÁ

ESTATÍSTICA GERAL

ÁREA DO TERRENO	ETAPA	TOTAL DE LOTES	TOTAL DE UNIDADES HABITACIONAIS
17.942,00 m²	12ª	57 UDS	56 UDS
		TOTAL DE LOTES HABITACIONAIS 56 UDS	

ÍNDICES DE APROVEITAMENTO DO SOLO

LOTES HABITACIONAIS	RUAS	DEST. AO MUN.	ÁREA VERDE	R.TÉC. COHAPAR
12.351,89 m²	4.180,70 m²	m²	m²	1.409,41 m²
68,85 %	23,30 %	%	%	7,85 %

USO EXCLUSIVO DA COHAPAR

RESPONSÁVEL TÉCNICO - COHAPAR:

Roberta Nakagushi
Arquiteta Urbanista
CAU - A 69186-0

ANUÊNCIA DO ENGENHEIRO DO ESCRITÓRIO REGIONAL - COHAPAR:

Lucio Henrique Bonacin
Eng. Civil - CREA 26.889/D
COHAPAR - Comércio Procópio/PR


USO EXCLUSIVO DA PREFEITURA

PREFEITURA MUNICIPAL DE CAMBARÁ
APROVADO
Alvará nº _____ Protocolo nº _____
Cambará 16 / 03 / 2018
Andressa Gampellotti
Engº Civil Crea 96115 - PR/D
Portaria Nº 146/2013

José Salim Haggi Neto
CPF: 440.827.709-68
Prefeito Municipal de Cambará

PREFEITURA

PERFIL DA RUA

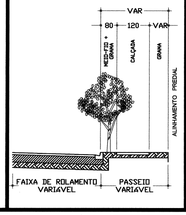

LEGENDA PLANTIO DAS ÁRVORES

OITI
LICANIA TOMENTOSA
28 UNIDADES

PATA DE VACA
BAUHINIA FORFICATA
28 UNIDADES

TOTAL = 56

INFORMAÇÕES PARA PLANTIO DAS ÁRVORES

PLANTAR UMA MUDA POR LOTE ALINHADA COM AS DIVISAS DOS LOTES E DISTANTES 0,40m DO MEIO-FIO.

RESPEITAR OS ACESSOS DE VEÍCULOS E A DISTÂNCIA DE NO MÍNIMO 5,00m DA ESQUINA.

CONFERIR LOCAÇÃO DOS POSTES DA REDE DE ENERGIA ELÉTRICA E BOCAS-DE-LOBO ANTES DO INÍCIO DA IMPLANTAÇÃO DA ARBORIZAÇÃO, MANTENDO DISTÂNCIA DE, NO MÍNIMO, 4,00m ENTRE O FUSTE DA ÁRVORE E O POSTE DA REDE ELÉTRICA. NOS LOCAIS PREVISTOS PARA IMPLANTAÇÃO DE POSTES RELOCAR A ÁRVORE PARA LOCAL ADEQUADO.

O MUNICÍPIO PODERÁ REDEFINIR AS ESPÉCIES QUANDO HOUVER NECESSIDADE, MANTENDO AS QUANTIDADES AQUI ESPECIFICADAS.

PARÂMETROS IMPLANTAÇÃO



AS ÁRVORES DEVEM ESTAR ALINHADAS COM AS DIVISAS DE LOTES E DISTANTES 0,40m DO MEIO-FIO.

O ESPAÇO LIVRE MÍNIMO PARA O TRÂNSITO DE PEDESTRE DEVE SER 1,20m.

REVISÕES

REV	DATA	DESCRIÇÃO	AUTOR
R00	23/01/2018	EMISSÃO INICIAL	ROBERTA

g:\dvau\municipios\cambara\projeto\cambara_12u.dwg

COHAPAR
Companhia de Habitação do Paraná

DVAU Divisão Arquitetura e Urbanismo

PRANCHA	REVISÃO
ARB 01 01	R 00

CAMBARÁ
12ª Etapa — 56 uds
CONJUNTO IGNES PANICHI HAMZÉ

MORAR BEM PARANÁ
RECURSOS PRÓPRIOS
ERCP

autor projeto: ROBERTA	autor desenho: DVAU
escala: 1:500	data de criação: 23/01/2018
nome do arquivo: cambara_12u.dwg	
HISTÓRICO — SALVO EM: 05/03/2018; IMPRESSO EM: 05/03/2018; SALVO POR: Gustavo	

PROJETO DE ARBORIZAÇÃO
IMPLANTAÇÃO / SITUAÇÃO