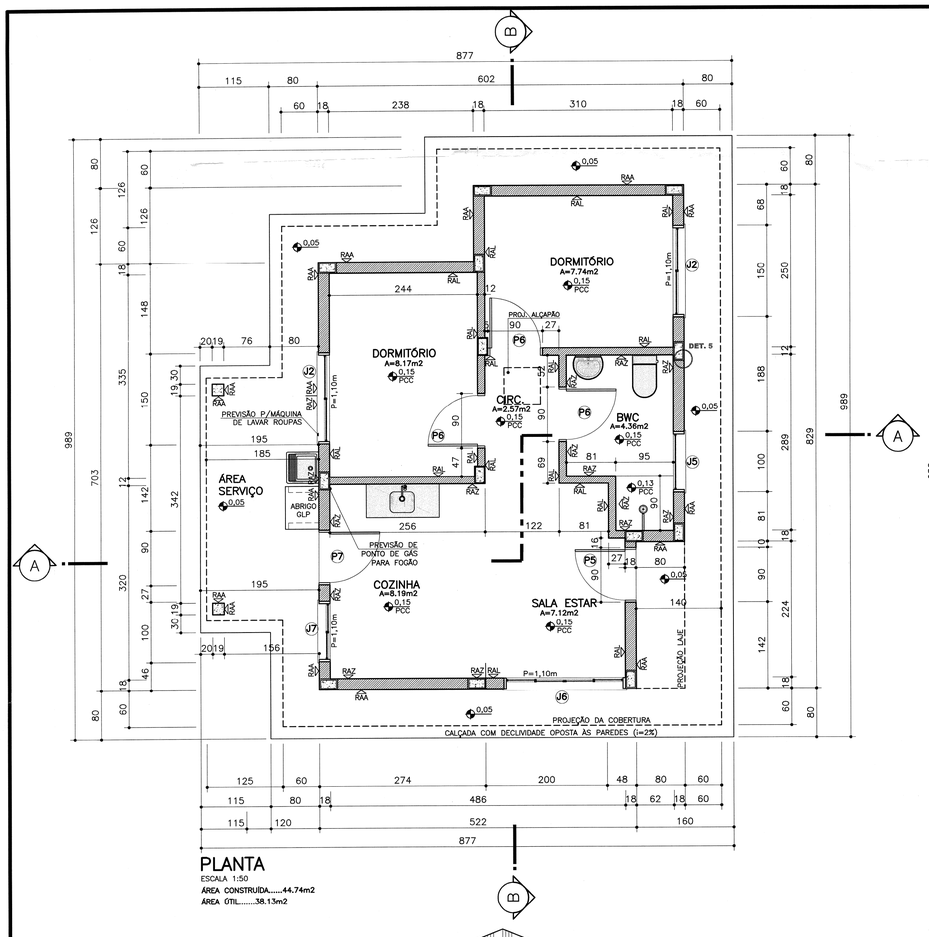
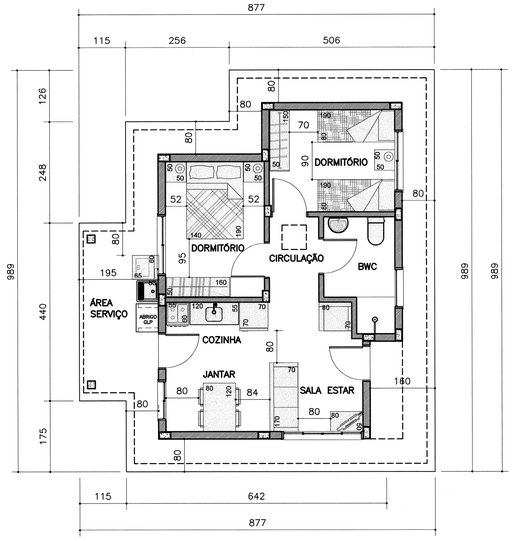



## PLANTA

ESCALA 1:50


**ÁREA CONSTRUIDA.....44,74m2**

**ÁREA ÚTIL.....38,13m2**





## PLANTA MOBILIADA

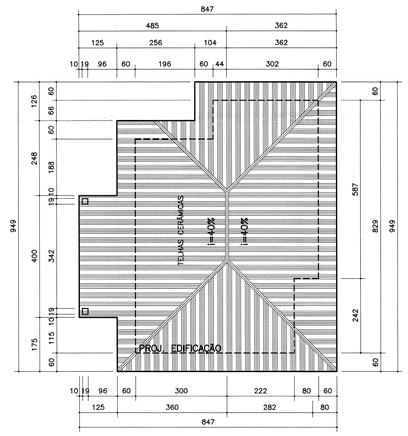ESCALA 1:75





## PLANTA COBERTURA

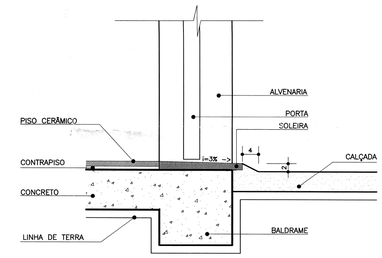ESCALA 1:100





## DETALHE 1
CORTE
## SOLEIRA/PORTAS

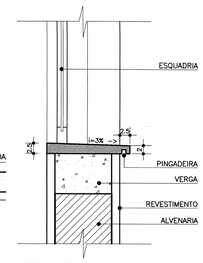ESCALA 1:7,5





## DETALHE 2
CORTE
## PEITORIL

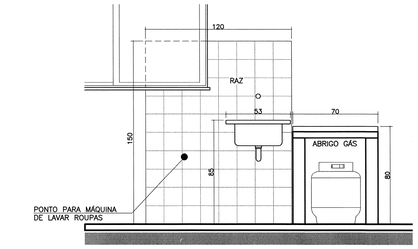ESCALA 1:7,5





## DETALHE 3
ELEVAÇÃO
## LAVANDERIA

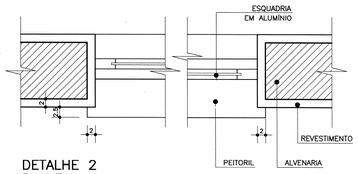ESCALA 1:25





## DETALHE 2
PLANTA
## PEITORIL

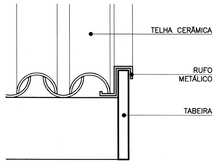ESCALA 1:7,5





## DETALHE 4
ELEVAÇÃO
## TABEIRA/RUFO

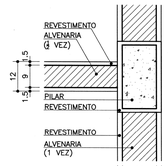ESCALA 1:7,5





## DETALHE 5
PLANTA
## PILAR/PAREDES

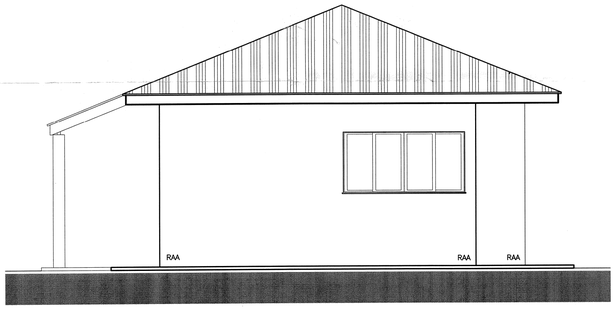ESCALA 1:12,5





## ELEVAÇÃO FRONTAL

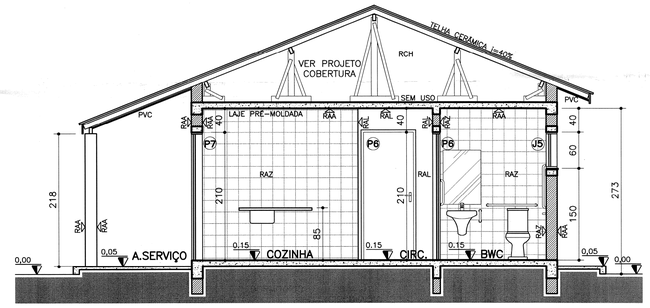ESCALA 1:50





## CORTE A

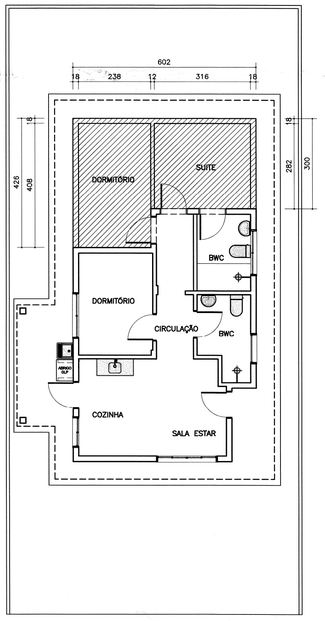ESCALA 1:50





## OPÇÃO PARA AMPLIAÇÃO

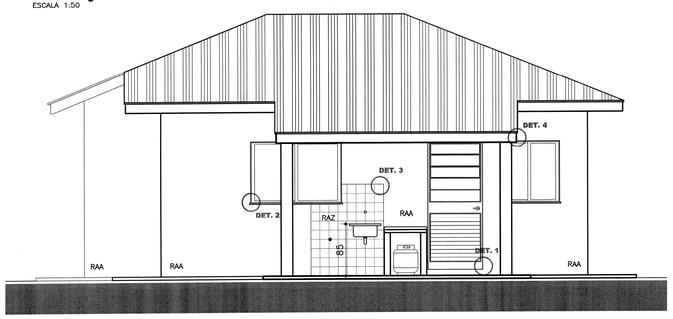ESCALA 1:100




## ELEVAÇÃO LATERAL

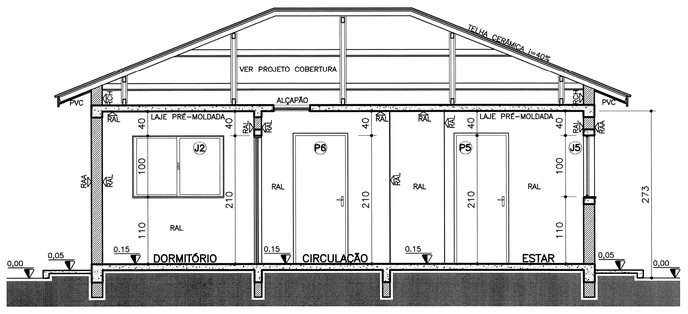ESCALA 1:50




## CORTE B

ESCALA 1:50

### USO EXCLUSIVO DA COHAPAR

**REVISÕES**

| REV | DATA | DESCRIÇÃO | AUTOR |
|---|---|---|---|
| R00 | FEV/2018 | EMISSÃO INICIAL | FABIAN |

g:\dvau\arquitetura\projetos 2015-2019\projetos cohapar\casas\rp\arq_rp_mbp_ 44-b_r00.dwg

### USO EXCLUSIVO DA COHAPAR

RESPONSÁVEL TÉCNICO:

FABIAN GUASQUE WELTE
Arquiteto Urbanista
CAU-A 47459-2

ANUÊNCIA ER:

COHAPAR
Lucio Henrique Sonacin
Eng. Civil - CREA 26.889/D
COHAPAR - Comitês Processo/PR

### USO EXCLUSIVO DA PREFEITURA

PREFEITURA MUNICIPAL DE CAMBARÁ
APROVADO
Alvará nº _____ Protocolo nº _____
Cambará, 16 / 03 / 2018
Andressa Garbelotti
Engª Civil Crea 98115 - PR/D
Portaria Nº 145/2013

PREFEITURA

José Salim Haggi Neto
CPF: 449.827.709-68
Prefeito Municipal de Cambará

### ESPECIFICAÇÕES/ACABAMENTOS

1 - FUNDAÇÕES:
A SEREM DEFINIDAS PELO ENGENHEIRO FISCAL (VER PROJETO ESTRUTURAL)
2 - PISOS:
PCC - PISO CERÂMICO PEI4, ASSENTADO SOBRE CONTRAPISO DE ARGAMASSA PRONTA E REJUNTADO, COM RODAPÉ EM TODA A UNIDADE, COM EXCEÇÃO DA COZINHA E DO BANHEIRO, ONDE HÁ REVESTIMENTO DE AZULEJO NAS PAREDES.
3 - PAREDES E LAJE:
3.1- RAL CHAPISCO, MASSA ÚNICA, MASSA CORRIDA, PINTURA LÁTEX PVA (USO INTERNO)
3.2- RAA CHAPISCO, MASSA ÚNICA, TEXTURA PIGMENTADA IMPERMEÁVEL (USO EXTERNO) OU CHAPISCO, MASSA ÚNICA, MASSA CORRIDA,TINTA LÁTEX ACRÍLICA (USO EXTERNO).
3.3- RAZ REVESTIMENTO EM AZULEJO ATÉ O TETO NO BANHEIRO E COZINHA, NO TANQUE REVESTIMENTO DE 1,20x1,50m (VER DETALHE 3).
3.4- RCH ACABAMENTO INTERNO DOS OITÕES EM CHAPISCO E MASSA ÚNICA.
* VER MEMORIAL DESCRITIVO / ESPECIFICAÇÕES QUANTO À IMPERMEABILIZAÇÃO DAS PAREDES.

### ESPECIFICAÇÕES/ACABAMENTOS

4- FORROS
4.1 FORRO INTERNO: LAJE DE CONCRETO PRÉ-MOLDADA.
4.2 FORRO DE BEIRAL: PVC
5- COBERTURA:
TELHAS CERÂMICAS (VER PROJETO DE COBERTURA).
6- CALÇADAS:
EM CONCRETO DESEMPENADO EM TODA A EXTENSÃO DA UNIDADE (i=2% PARA FORA)
7- EQUIPAMENTOS / BWC E COZINHA:
7.1- LAVATÓRIO LOUÇA SEM COLUNA, DIM. MAX. 50x40cm.
7.2- VASO SANITÁRIO LOUÇA (MODELO: CAIXA ACOPLADA), DIM. MAX. 70x40cm.
7.3- TANQUE PRÉ-FABRICADO OU PVC (mín. 20 litros)
7.4- TAMPO DA PIA EM GRANILITE, MÁRMORE SINTÉTICO OU AÇO INOX 120x55cm. COM ALTURA DE 85cm A PARTIR DO PISO ACABADO.

### OBSERVAÇÕES

8- CAIXA D'ÁGUA
CAIXA D'ÁGUA DE 500L C/ TAMPA, EM FIBRA DE VIDRO OU POLIPROPILENO (VER PROJ. HIDROSSAN.)

* AS PEÇAS EM LOUÇA DEVERÃO SER NA MESMA COR.
* NÍVEL DO PISO ACABADO A 15cm ACIMA DO PLATÔ CORRESPONDENTE.
* CHANFRAR CANTOS VIVOS DO REBOCO
* ESQUADRIAS EM ALUMÍNIO: JANELAS E BASCULANTES COM PERFIL MÍNIMO 16. PORTAS LINHA 25 CERTIFICADAS PELO PSQ/PBQP-H (VER ESPECIFICAÇÕES MEMORIAL DESCRITIVO).
* OS BATENTES DE TODAS AS PORTAS DEVERÃO SER REVERSÍVEIS.

* ESTAS ESPECIFICAÇÕES NÃO EXIMEM O ENGº RESPONSÁVEL PELA OBRA DA OBSERVAÇÃO DO MEMORIAL DESCRITIVO / ESPECIFICAÇÕES TÉCNICAS DE MATERIAIS E SERVIÇOS.
* A UTILIZAÇÃO DESTE PROJETO PADRÃO ESTÁ RESTRITA AOS PROGRAMAS HABITACIONAIS DA COHAPAR OU COM AUTORIZAÇÃO EXPRESSA DA MESMA.

### ESQUADRIAS

**PORTAS**

| | DIMENSÃO | MATERIAL | TIPO | ACABAMENTO | QT. |
|---|---|---|---|---|---|
| P5 | 82X210* | MADEIRA | MACIÇA | PINTURA ESMALTE | 01 |
| P6 | 82X210* | MADEIRA | CHAPEADA LISA | PINTURA ESMALTE | 03 |
| P7 | 82X210* | ALUMINIO | CHAPEADA + 05 FLS EM VIDRO (02 FLS FIXAS E 03 FLS BASC.) | ANODIZADO | 01 |

**JANELAS**

| | DIMENSÃO | MATERIAL | FUNCIONALIDADE | ACABAMENTO | QT. |
|---|---|---|---|---|---|
| J2 | 150x100 | ALUMÍNIO | 02 FOLHAS DE CORRER | ANODIZADO | 02 |
| J5 | 100x60 | ALUMÍNIO | 03 FOLHAS BASCULANTES | ANODIZADO | 01 |
| J6 | 200x100 | ALUMÍNIO | 04 FOLHAS DE CORRER | ANODIZADO | 01 |
| J7 | 100x100 | ALUMÍNIO | 02 FOLHAS DE CORRER | ANODIZADO | 01 |

OBS.: SOLEIRAS DE PEDRA NATURAL NAS PORTAS DE ACESSO. PEITORIS EM PEDRA NATURAL NAS JANELAS,COM PINGADEIRAS DE NO MÍNIMO 2,5cm. * AS DIMENSÕES DE PORTAS PODERÃO SER ALTERADAS, DESDE QUE GARANTAM VÃOS LIVRES DE 80cm P/ PASSAGEM, CERTIFICADAS PELO PSQ/PBQP-H. TODOS OS BATENTES SERÃO REVERSÍVEIS.

COHAPAR
Companhia de Habitação do Paraná

DVAU
Divisão Arquitetura e Urbanismo

# MBP 44-B
44,74m²

MORAR BEM PARANÁ

PROJETO ARQUITETÔNICO
PLANTAS / CORTES
DETALHAMENTO / COBERTURA

| PRANCHA | REVISÃO |
|---|---|
| ARQ 01 01 | R 00 |

| | |
|---|---|
| autor projeto: FABIAN | autor desenho: DVAU |
| escala: INDICADA | data de criação: FEV/2018 |
| nome do arquivo: ARQ_RP_MBP_ 44-B_R00.dwg | |

HISTÓRICO — SALVO EM: 19/03/2018 — IMPRESSO EM: 27/03/2018 — SALVO POR: fabianwelte