




DET. GENÉRICOS
SEM ESCALA

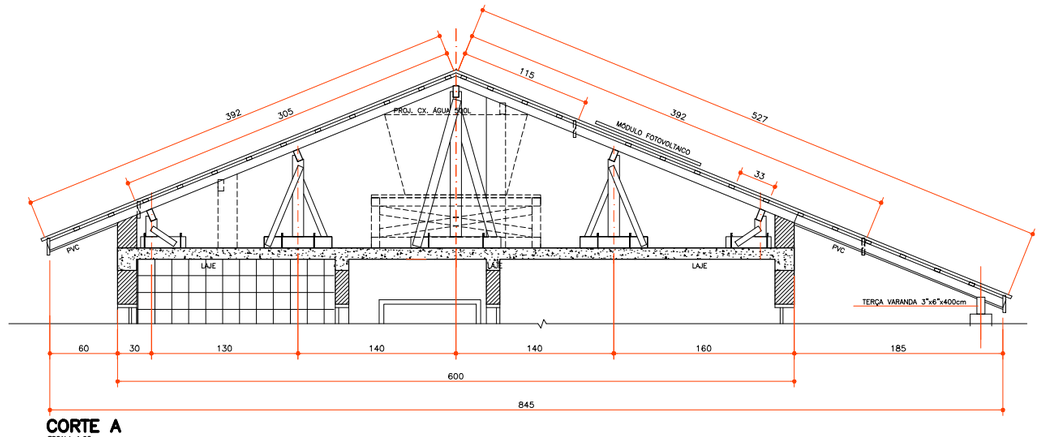


CORTE A
ESCALA 1:25

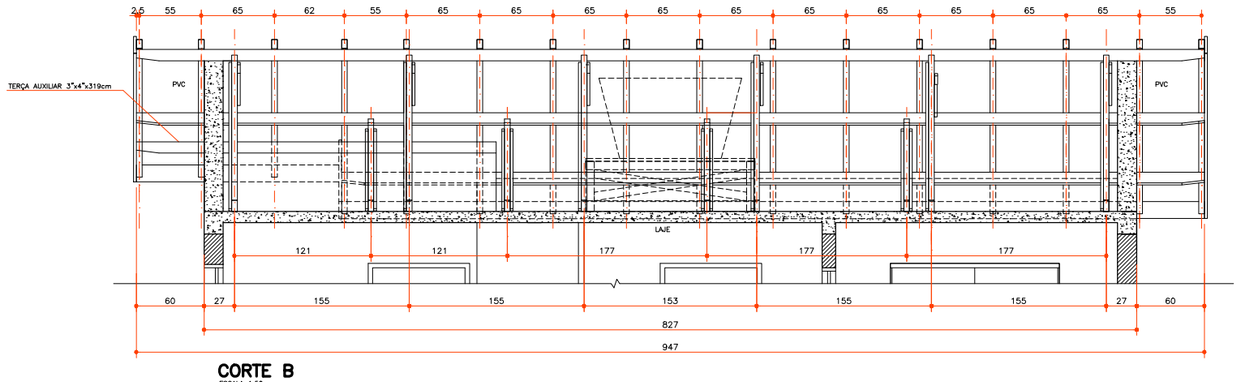


CORTE B
ESCALA 1:50

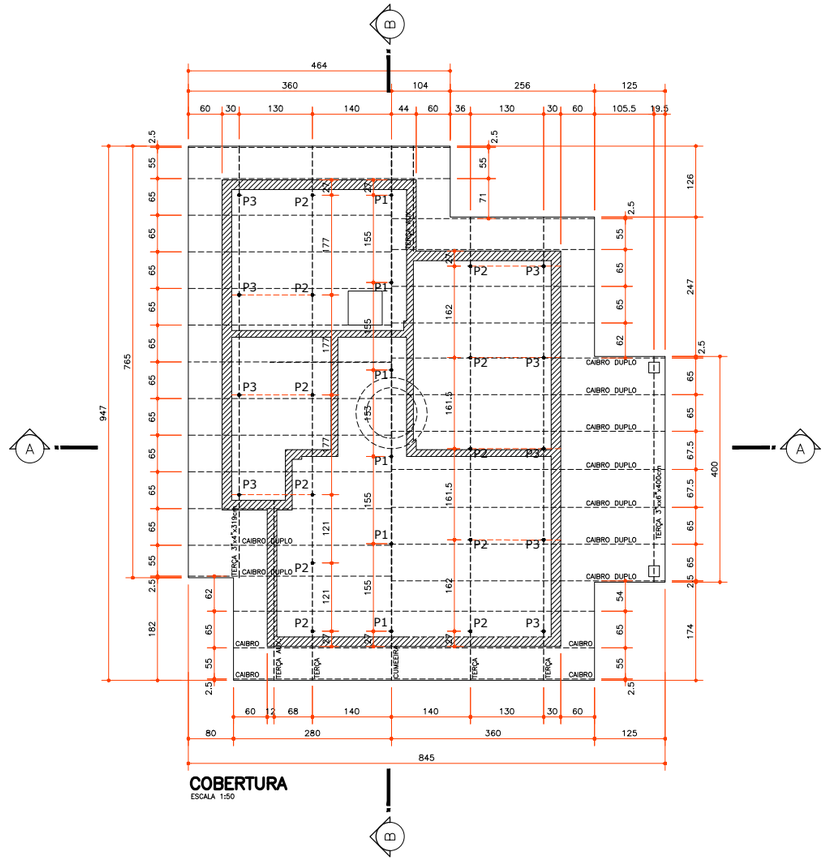


COBERTURA
ESCALA 1:50

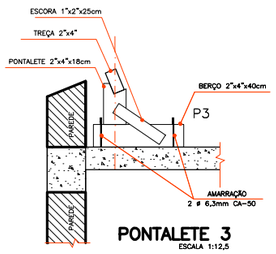


PONTALETE 3
ESCALA 1:12,5

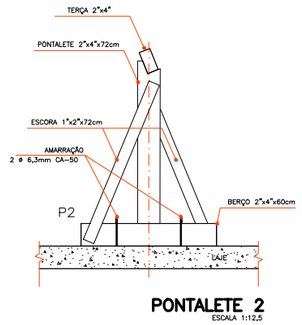

PONTALETE 2
ESCALA 1:12,5

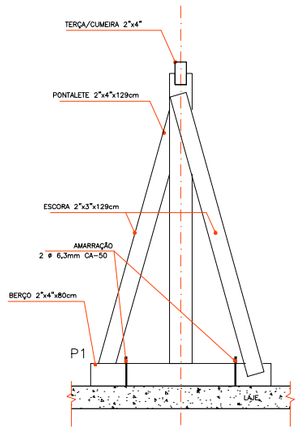

PONTALETE 1
ESCALA 1:12,5

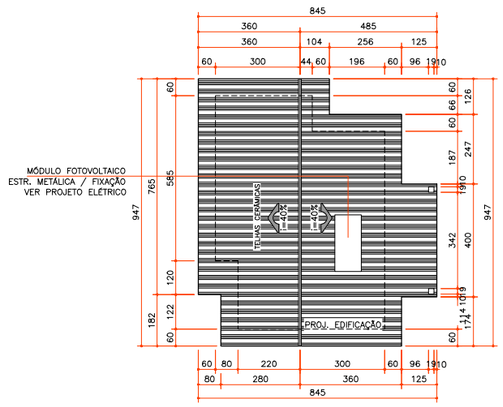

COBERTURA
ESCALA 1:100

USO EXCLUSIVO DA COHAPAR			
REVISÕES			
REV	**DATA**	**DESCRIÇÃO**	**AUTOR**
R00	05/12/2017	EMISSÃO INICIAL	EM-DVIE

USO EXCLUSIVO DA COHAPAR

RESPONSÁVEL TÉCNICO - COHAPAR: COHAPAR

ANUÊNCIA DO ENGENHEIRO DO ESCRITÓRIO REGIONAL - COHAPAR: COHAPAR

ESPECIFICAÇÕES

EMENDAS: A) NAS TERÇAS SÓ PODERÃO OCORRER A 30 cm DOS PONTALETES COM JUNTAS DE MEIO ESQUADRO (45°). E SERÃO FORMADAS POR TÁBUAS 1"X4"X50cm, SENDO PERMITIDO NO MÁXIMO UMA EMENDA POR TERÇA ALTERNADAMENTE.

ESTRUTURA: - A DISTANCIA ENTRE AS RIPAS PODERÃO SER ALTERADAS DEVIDO A UTILIZAÇÃO DE OUTROS TIPOS DE TELHAS.
- VARIAÇÃO DE DIMENSÕES DOS PREGOS SERÃO ADEQUADAS À CADA BITOLA.
- MADEIRA: MADEIRA DE LEI COM AS SEGUINTES CARCTERÍSTICAS:
  - FLEXÃO=120 Kg/cm²; MÓDULO DE ELASTICIDADE=100.000 Kg/cm².
- A MADEIRA UTILIZADA NA ESTRUTURA DE COBERTURA DEVERÁ RECEBER PROTEÇÃO INSETICIDA E FUNGICIDA.

RELAÇÃO DE MADEIRAS

1) PONTALETE 1 (6X):
- PONTALETE = 06 UN 2"X4"X1,29m = 7,74m
- ESCORA = 12 UN 1"X2"X1,29M = 15,48m
- BERÇO = 06 UN 2"X4"X0,80m = 4,80m

2) PONTALETE 2 (11X):
- PONTALETE = 11 UN 2"X4"X0,72m = 7,92m
- ESCORA = 22 UN 1"X2"X0,72m = 15,84m
- BERÇO = 11 UN 2"X4"X0,60m = 6,60m

3) PONTALETE 3 (09X):
- PONTALETE = 09 UN 2"X4"X0,18m = 1,62m
- ESCORA = 18 UN 1"X2"X0,25m = 4,50m
- BERÇO = 09 UN 2"X4"X0,40m = 3,60m

5) TERÇAS:
- 02 UN 2"X4"X9,47 = 18,94m
- 02 UN 2"X4"X8,21 = 16,42m
- 01 UN 2"X4"X7,56 = 7,56m
- 01 UN 3"X6"X4,00 = 4,00m
- 01 UN 2"X4"X3,19 = 3,19m
- 01 UN 2"X4"X1,86 = 1,86m
- 06 UN 1"X4"X0,50m = 3,00m (emenda)

6) CAIBROS:
- 14 UN 2"X3"X5,27m = 73,78m
- 22 UN 2"X3"X3,92m = 86,24m
- 03 UN 2"X3"X3,05m = 9,15m
- 02 UN 2"X3"X1,15m = 2,30m

7) RIPA : 1"X2" = 235,00m 1"X2" = 235,00m

8) TESTEIRA : - 1"X8" = 19,00m
- 1"X6" = 18,50m

9) MEIA-CANA: 67,00m

10) FORRO: LAJE - 44,46 m²
PVC - 26,00 m²

11) TARUGAMENTO 1"X2": 61,00m

12)RUFO: 25x1850cm

COHAPAR
Companhia de Habitação do Paraná

PRANCHA: COB 01 01
REVISÃO: R 00

MBP 44PD REB
44,46m²

MORAR BEM PARANÁ

autor projeto: MANTOVANI	autor desenho: EM - DVIE
escala: INDICADAS	data da criação: 08/08/2017

nome do arquivo: COB_RP_MBP_ 44PD_R00.dwg

HISTÓRICO — SALVO EM: 05/12/2017; IMPRESSO EM: 09/05/2018; SALVO POR: RMORENI

PROJETO DE COBERTURA
PLANTAS / CORTES
DETALHES

g:\dvie\dvpo\projetos 2018\rp_mbp_ 44pd_r00\cob_rp_mbp_ 44pd_r00.dwg