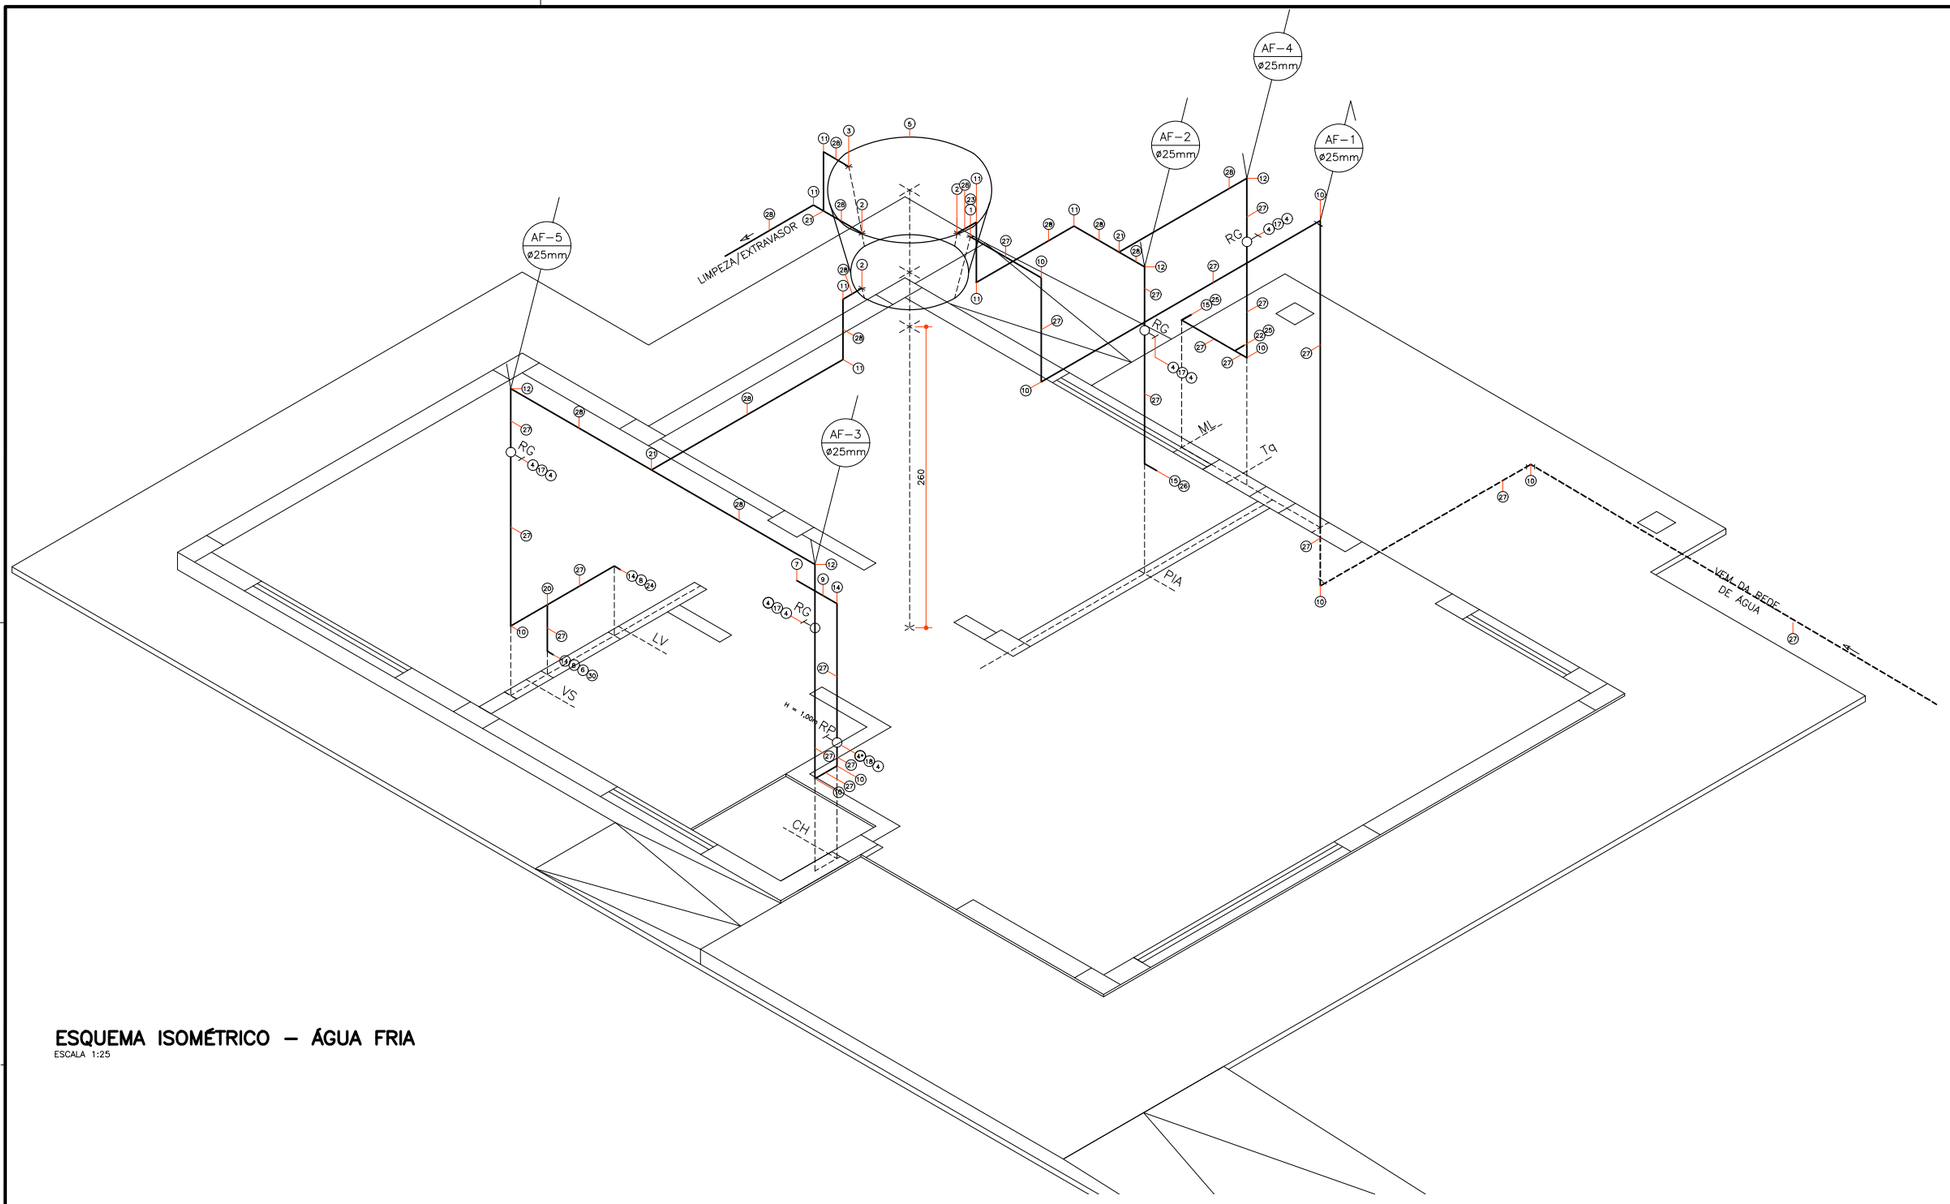



## ESQUEMA ISOMÉTRICO – ÁGUA FRIA

ESCALA 1:25

### LEGENDA

| | |
|---|---|
| **AF** | **PRUMADA DE ÁGUA FRIA** |
| **BS** | **BACIA SANITÁRIA** |
| **CG** | **CAIXA DE GORDURA - 23L** |
| **CH** | **CHUVEIRO ELÉTRICO** |
| **CI/CP** | **CAIXA DE INSPEÇÃO/CAIXA DE PASSAGEM** |
| **CV** | **COLUNA DE VENTILAÇÃO** |
| **FS** | **FOSSA SÉPTICA** |
| LV | LAVATÓRIO |
| ML | MÁQUINA DE LAVAR ROUPA |
| PIA | PIA DE COZINHA |
| RG | REGISTRO DE GAVETA |
| RP | REGISTRO DE PRESSÃO |
| S | SUMIDOURO |
| TQ | TANQUE |

### ÁGUA FRIA - ESPECIFICAÇÕES

| | | | | | |
|---|---|---|---|---|---|
| 1 | ADAPTADOR PVC PARA CAIXA D'ÁGUA COM REGISTRO 25MMx3/4" | 11 | JOELHO 90° PVC SOLDÁVEL 32MM | 24 | TORNEIRA DE BANCADA PARA LAVATÓRIO 1/2" |
| 2 | ADAPTADOR PVC PARA CAIXA D'ÁGUA COM REGISTRO 32MMx1" | 12 | JOELHO 90° REDUÇÃO PVC SOLDÁVEL 32x25MM | 25 | TORNEIRA DE PAREDE COM BICO 3/4" |
| 3 | ADAPTADOR PVC SOLDÁVEL C/ FLANGE PARA CAIXA D'ÁGUA 32MMx1" | 13 | JOELHO 90° REDUÇÃO PVC SOLDÁVEL 50x40MM | 26 | TORNEIRA DE PAREDE LONGA 3/4" |
| 4 | ADAPTADOR PVC CURTO COM BOLSA E ROSCA P/ REGISTRO 25MMx3/4" | 14 | JOELHO 90° SOLDÁVEL E C/ BUCHA DE LATÃO 25MMx1/2" | 27 | TUBO PVC 25MM |
| 5 | CAIXA D'ÁGUA PVC 500L | 15 | JOELHO 90° SOLDÁVEL E C/ BUCHA DE LATÃO 25MMx3/4" | 28 | TUBO PVC 32MM |
| 6 | CAIXA DE DESCARGA ACOPLADA AO VASO SANITÁRIO | 16 | LAVATÓRIO DE LOUÇA | 29 | TUBO PVC 50MM |
| 7 | CHUVEIRO ELÉTRICO DE PLÁSTICO | 17 | REGISTRO DE GAVETA Fo.Go. 3/4" | 30 | VASO SANITÁRIO |
| 8 | ENGATE PVC FLEXÍVEL 1/2" | 18 | REGISTRO DE PRESSÃO Fo.Go. 3/4" | | |
| 9 | HASTE PARA CHUVEIRO METÁLICA 1/2" | 19 | SPUD 38MM E PROLONGADOR | | * UTILIZAR LUVA OU ADAPTADOR, CONFORME O RP UTILIZADO. |
| 10 | JOELHO 90° PVC SOLDÁVEL 25MM | 20 | TÊ PVC SOLDÁVEL 25MM | | |
| | | 21 | TÊ PVC SOLDÁVEL 32 MM | | |
| | | 22 | TÊ SOLDÁVEL E C/ BUCHA DE LATÃO NA BOLSA CENTRAL 25MMx3/4" | | |
| | | 23 | TORNEIRA BÓIA PVC 3/4" | | |

### ESGOTO - ESPECIFICAÇÕES

| | | | |
|---|---|---|---|
| A | TAMPA CEGA | **O** | JOELHO 90° PVC 40MM |
| B | BUCHA DE REDUÇÃO PVC 50x40MM | **P** | **JOELHO 90° PVC 50MM** |
| C | CX. DE GORDURA EM CONCRETO PRÉ-MOLDADO VOLUME MÍN. 18L | **Q** | **JUNÇÃO SIMPLES PVC 100x50MM** |
| D | CX.DE INSPEÇÃO EM CONCRETO PRÉ-MOLDADO C/ 3 ENTR. E 1 SAÍDA | Q' | JUNÇÃO SIMPLES PVC 100x75MM |
| E | CAIXA SIFONADA PVC 100x100x50MM | R | CAP PVC 50MM |
| F | CAIXA SIFONADA PVC 150x185x75MM | S | RALO SECO PVC COM GRELHA 100x53x40MM |
| G | CONJUNTO VÁLVULA E SIFÃO FLEXÍVEL PARA LAVATÓRIO | T | REDUÇÃO EXCÊNTRICA PVC 100x75MM |
| H | **CONJUNTO VÁLVULA E SIFÃO FLEXÍVEL PARA PIA DE COZINHA** | U | **TÊ PVC 50x50MM** |
| I | **CONJUNTO VÁLVULA E SIFÃO FLEXÍVEL PARA TANQUE** | V | **TERMINAL DE VENTILAÇÃO PVC 50MM** |
| J | **CURVA 45° PVC 100MM** | W | **TUBO PVC 40MM** |
| K | CURVA 90° PVC CURTA 100MM | X | **TUBO PVC 50MM** |
| L | **JOELHO 45° PVC 40MM** | Y | **TUBO PVC 75MM** |
| M | **JOELHO 45° PVC 50MM** | Z | TUBO PVC 100MM |
| N | JOELHO 45° PVC 75MM | | |

USO EXCLUSIVO DA COHAPAR

**REVISÕES**

| REV | DATA | DESCRIÇÃO | AUTOR |
|---|---|---|---|
| R00 | 05/12/2017 | EMISSÃO INICIAL | DVIE/EM |

**OBSERVAÇÕES DE PROJETO:**

- AS TORNEIRAS DEVERÃO SER METÁLICAS, COM ACIONAMENTO POR ALAVANCA E POSSUIR AREJADOR E REDUTORES DE VAZÃO;
- O REGISTRO DE PRESSÃO DEVERÁ TER ACIONAMENTO POR ALAVANCA;
- A BACIA SANITÁRIA UTILIZADA DEVERÁ POSSUIR DISPOSITIVO DE DUPLO ACIONAMENTO;
- UTILIZAR A INCLINAÇÃO MÍNIMA DE 3% P/ TODAS AS TUBULAÇÕES DE ESGOTO;
- UTILIZAR O PROJETO PADRÃO COHAPAR DE FOSSA SÉPTICA E SUMIDOURO, CASO NÃO EXISTA VIABILIDADE DE REDE DE ESGOTO;
- UTILIZAR PROLONGADORES PARA AS CAIXAS DE GORDURA E INSPEÇÃO/PASSAGEM QUANDO NECESSÁRIO;
- UTILIZAR TAMPAS REFORÇADAS PARA AS CAIXAS DE GORDURA E INSPEÇÃO/PASSAGEM;
- A POSIÇÃO DAS CAIXAS DE GORDURA E INSPEÇÃO/PASSAGEM PODERÃO SER ALTERADAS, DE ACORDO COM O RECUO LATERAL;
- A POSIÇÃO DA FOSSA, SUMIDOURO, CAIXAS DE INSPEÇÃO/PASSAGEM E DE GORDURA DEVEM OBEDECER AOS RECUOS ESTABELECIDOS E NÃO DEVEM REPRESENTAR INTERFERÊNCIA NO ACESSO PARA AUTOMÓVEIS E FUTURAS AMPLIAÇÕES.

USO EXCLUSIVO DA COHAPAR

RESPONSÁVEL TÉCNICO:

COHAPAR

CONTROLE DE CÓPIAS

COHAPAR

COHAPAR
Companhia de Habitação do Paraná

PRANCHA HID 02 03

REVISÃO R 00

# MBP 44 PD REB

44,46m²

MORAR BEM PARANÁ

| | |
|---|---|
| autor projeto: DVIE | autor desenho: DVIE |
| escala: INDICADA | data da criação: 07/04/2017 |
| nome do arquivo: HID_RP_MBP_ 44PD_R00.dwg | |
| HISTÓRICO — SALVO EM: 13/04/2018; IMPRESSO EM: 09/05/2018; SALVO POR: macelso | |

## PROJETO HIDROSSANITÁRIO
ÁGUA FRIA
ESQUMA ISOMÉTRICO

g:\dvie\dvpo\projetos 2018\rp_mbp_ 44pd_r00\hid_rp_mbp_ 44pd_r00.dwg