
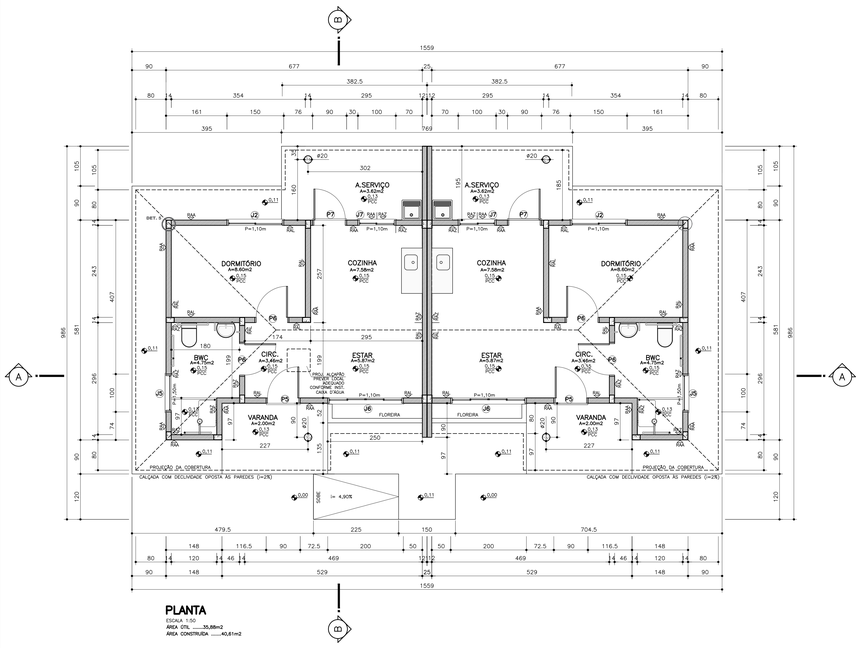


PLANTA

ESCALA 1:50


ÁREA ETA 35,88m2

ÁREA CONSTRUÍDA 40,61m2

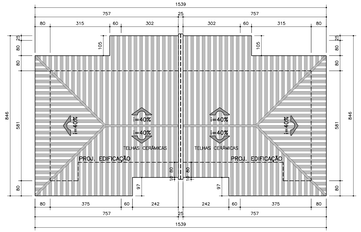


PLANTA COBERTURA

ESCALA 1:100

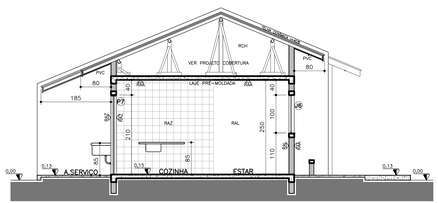


CORTE B

ESCALA 1:50

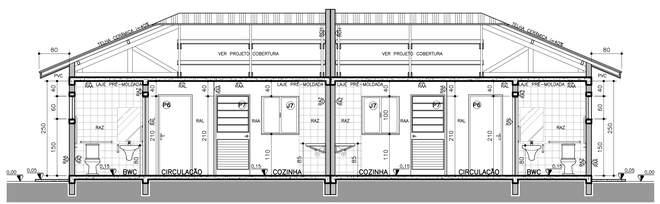

CORTE A

ESCALA 1:50

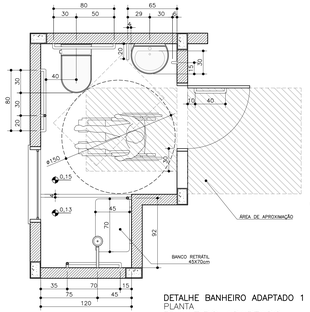


DETALHE BANHEIRO ADAPTADO 1

PLANTA

BANHEIRO ADAPTADO

ESCALA 1:25

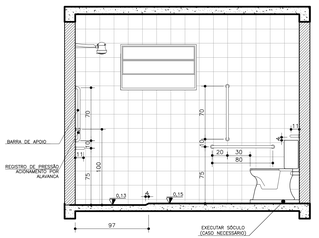


DETALHE BANHEIRO ADAPTADO 2

ELEVAÇÃO

BANHEIRO ADAPTADO

ESCALA 1:25

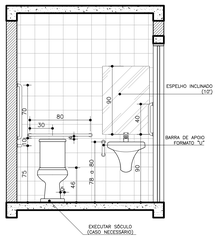


DETALHE BANHEIRO ADAPTADO 3

ELEVAÇÃO

BANHEIRO ADAPTADO

ESCALA 1:25

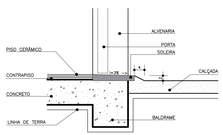


DETALHE 1

CORTE

SOLEIRA/PORTAS

ESCALA 1:10

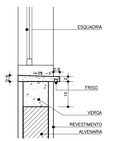


DETALHE 2

CORTE

PEITORIL/MOLDURA

ESCALA 1:10

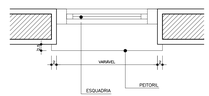


DETALHE 2

PLANTA

PEITORIL/MOLDURA

ESCALA 1:10

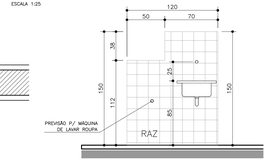


DETALHE 3

ELEVAÇÃO

LAVANDERIA

ESCALA 1:25

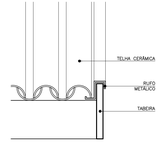


DETALHE 4

ELEVAÇÃO

TABEIRA/RUFO

ESCALA 1:7,5

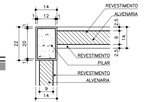


DETALHE 5

PLANTA

PILAR/PAREDE

ESCALA 1:10

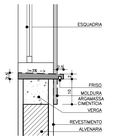


DETALHE 6

CORTE

PEITORIL/MOLDURA

ESCALA 1:10

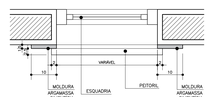


DETALHE 6

PLANTA


PEITORIL/MOLDURA

ESCALA 1:10

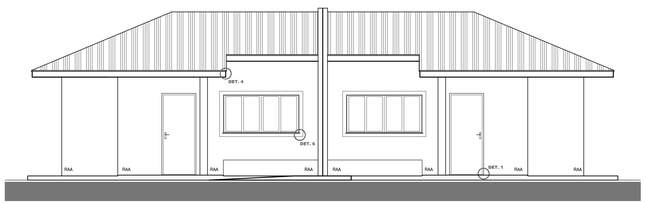


ELEVAÇÃO FRONTAL

ESCALA 1:50

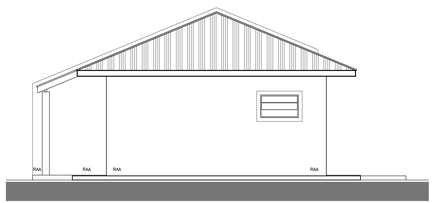


ELEVAÇÃO LATERAL

ESCALA 1:50

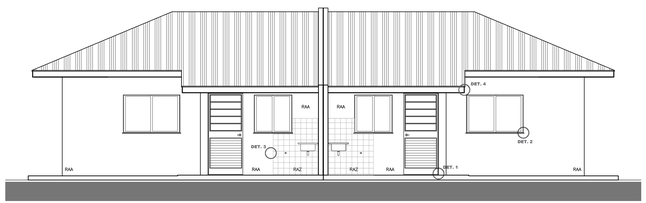

ELEVAÇÃO POSTERIOR

ESCALA 1:50

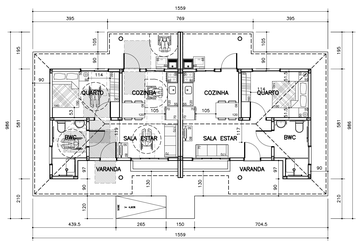

PLANTA MOBILIADA E ADAPTADA

ESCALA 1:75

ESPECIFICAÇÕES/ACABAMENTOS

1 - FUNDAÇÕES:
A SEREM DEFINIDAS PELO ENGENHEIRO FISCAL (VER PROJETO ESTRUTURAL)

2 - PISOS:
PCC - PISO CERÂMICO PEI4, ASSENTADO SOBRE CONTRAPISO DE ARGAMASSA PRONTA E REJUNTADO, COM RODAPÉ EM TODA A UNIDADE, COM EXCEÇÃO DA COZINHA E DO BANHEIRO, ONDE HÁ REVESTIMENTO DE AZULEJO NAS PAREDES.

3 - PAREDES E LAJE:
3.1- RAL - CHAPISCO, MASSA ÚNICA, MASSA CORRIDA, PINTURA LÁTEX PVA (USO INTERNO)
3.2- RAA - CHAPISCO, MASSA ÚNICA, TEXTURA PIGMENTADA IMPERMEÁVEL (USO EXTERNO) OU CHAPISCO, MASSA ÚNICA, MASSA CORRIDA, TINTA LATEX ACRILICA (USO INTERNO E EXTERNO)
3.3- RAZ - REVESTIMENTO EM AZULEJO ATÉ O TETO NO BANHEIRO E COZINHA, NAS PAREDES INDICADAS EM PLANTA, NO TANQUE REVESTIMENTO DE 1,20x1,50m (VER DETALHE 3).
3.4- RCH - ACABAMENTO INTERNO DOS OITÕES EM CHAPISCO E MASSA ÚNICA.

4- FORROS
4.1- FORRO INTERNO: LAJE DE CONCRETO PRÉ-MOLDADA.
4.2- FORRO DE BEIRAL: PVC
5- COBERTURA:
TELHAS CERÂMICAS (VER PROJETO DE COBERTURA).
6- CALÇADAS:
EM CONCRETO DESEMPENADO EM TODA A EXTENSÃO DA UNIDADE (=2% PARA FORA)
7- EQUIPAMENTOS / BWC E COZINHA:
7.1- LAVATÓRIO LOUÇA SEM COLUNA, DIM. MAX. 50X40cm.
7.2- VASO SANITÁRIO LOUÇA (MODELO: CAIXA ACOPLADA). DIM. MAX. 65X40cm.
7.3- TANQUE PRÉ-FABRICADO OU PVC (min. 20 litros)
7.4- TAMPO DA PIA EM GRANILITE, MÁRMORE SINTÉTICO OU AÇO INOX 120x55cm, COM ALTURA DE 85cm A PARTIR DO PISO ACABADO.

8- CAIXA D'AGUA
CAIXA D'ÁGUA DE 500L C/ TAMPA, EM FIBRA DE VIDRO OU POLIETILENO (VER PROJ. HIDROSSANIT.)
* AS PEÇAS EM LOUÇA DEVERÃO SER NA MESMA COR.
* NÍVEL DO PISO ACABADO A 15cm ACIMA DO PLATÔ CORRESPONDENTE.
* CHANFRAR CANTOS VIVOS DO REBOCO
* ESQUADRIAS EM ALUMÍNIO: JANELAS E BASCULANTES COM PERFIL MÍNIMO 16. PORTAS LINHA 25 (VER ESPECIFICAÇÕES MEMORIAL DESCRITIVO).

* ESTAS ESPECIFICAÇÕES NÃO EXIMEM O ENG° RESPONSÁVEL PELA OBRA DA OBSERVAÇÃO DO MEMORIAL DESCRITIVO / ESPECIFICAÇÕES TÉCNICAS DE MATERIAIS E SERVIÇOS.
* A UTILIZAÇÃO DESTE PROJETO PADRÃO ESTÁ RESTRITA AOS PROGRAMAS HABITACIONAIS DA COHAPAR OU COM AUTORIZAÇÃO EXPRESSA DA MESMA.

ESQUADRIAS

PORTAS - por unidade

	DIMENSÃO	MATERIAL	TIPO	ACABAMENTO	QT.
P5	82X210*	MADEIRA	MACIÇA	PINTURA ESMALTE	01
P6	82X210*	MADEIRA	CHAPEADA LISA	PINTURA ESMALTE	02
P7	82X210*	ALUMÍNIO	VENEZIANA+ 05 FLS EM VIDRO (02 FLS FIXAS E 03 FLS BASC.)	ANODIZADO	01

JANELAS - por unidade

	DIMENSÃO	MATERIAL	FUNCIONALIDADE	ACABAMENTO	QT.
J2	150x100	ALUMÍNIO	02 FOLHAS: CORRER	ANODIZADO	01
J5	100x60	ALUMÍNIO	01 FL. FIXA + 02 FLS. BASC.	ANODIZADO	01
J6	200x100	ALUMÍNIO	02 FLS FIXAS + 02 FLS. CORRER	ANODIZADO	01
J7	100x100	ALUMÍNIO	02 FOLHAS: CORRER	ANODIZADO	01

OBS.: SOLEIRAS DE PEDRA NATURAL NAS PORTAS DE ACESSO. PISTÕES EM PEDRA NATURAL DE FORMA QUE EVITE MANCHAS DE PINGADEIRAS NAS PAREDES. PEITORIS EM PEDRA NATURAL COM CAIMENTO PARA FORA E PINGADEIRAS DE NO MÍNIMO 0,5cm.
PORTAS E JANELAS SEVIRÃO SER CERTIFICADAS PELO PBQ.

* AS DIMENSÕES DE PORTAS PODERÃO SER ALTERADAS, DESDE QUE GARANTAM VÃOS LIVRES DE 80cm P/ PASSAGEM, CERTIFICADAS PELO PBQ-H.

USO EXCLUSIVO DA COHAPAR

REVISÕES

REV	DATA	DESCRIÇÃO	AUTOR
R00	ABR/2018	EMISSÃO INICIAL	VERA

g:\dvau\arquitetura\projetos 2015-2018\projetos cohapar\casas\sobrado\arq_tt_mbp-40_r00.dwg

USO EXCLUSIVO DA COHAPAR

RESPONSÁVEL TÉCNICO:

CONTROLE DE CÓPIAS

COHAPAR

USO EXCLUSIVO DA PREFEITURA

PREFEITURA

COHAPAR
Companhia de Habitação do Paraná

MBP 40 TI
40,61m²

PROJETO ARQUITETÔNICO
PLANTAS / CORTES / ELEVAÇÕES
DETALHAMENTO / COBERTURA

PROVIDÊNCIA: ARQ 01 01
REVISÃO: R 00

MORAR BEM PARANÁ

AUTOR DO PROJETO: VERA	AUTOR DESENHO: DVAU
DATA: INDICADA	DATA DA EXECUÇÃO: ABRIL/2018
ARQUIVO DO DESENHO: ARQ_TT_MBP-40_R00.dwg	
HISTÓRICO: 04.05.06 EMISSÃO INICIAL 18/05/18 04.05.06 Tabbenello	