

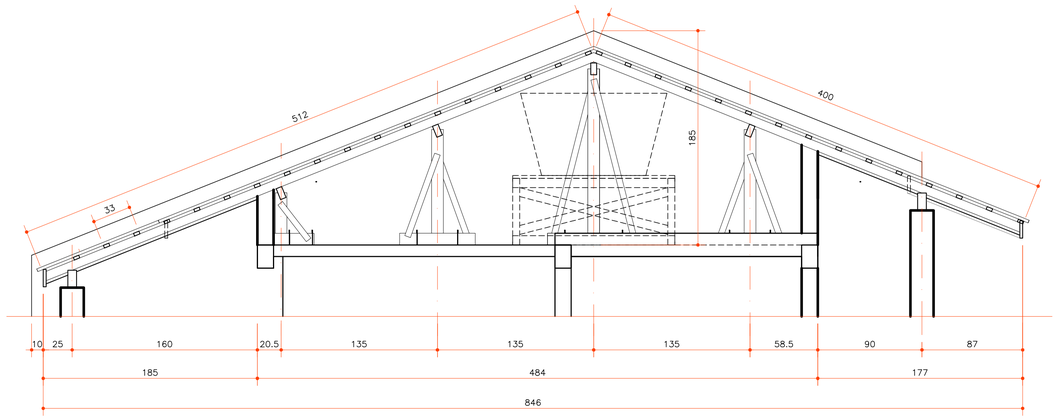


CORTE BB
ESCALA 1:25

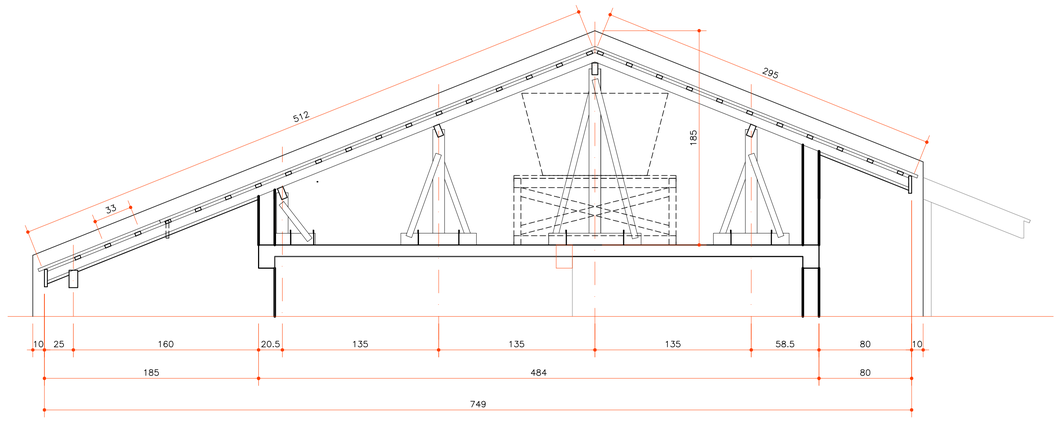


CORTE CC
ESCALA 1:25

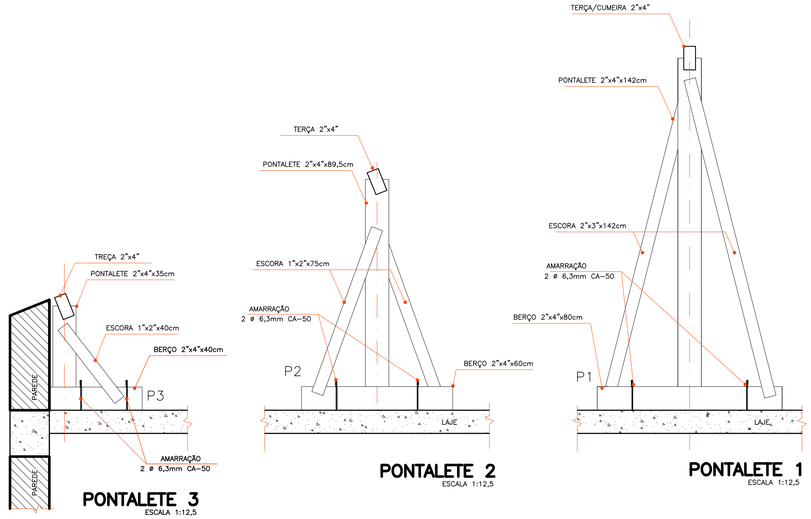

PONTALETE 3
ESCALA 1:12,5

PONTALETE 2
ESCALA 1:12,5

PONTALETE 1
ESCALA 1:12,5

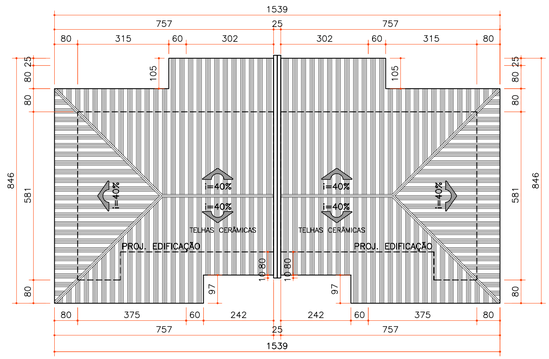

COBERTURA CASAS GEMINADAS
ESCALA 1:100

ESPECIFICAÇÕES

EMENDAS: A) NAS TERÇAS SÓ PODERÃO OCORRER A 30 cm DA TESOURA COM JUNTAS DE MEIO ESQUADRO (45°), E SERÃO FORMADAS POR TÁBUAS 1"X4"X50cm, SENDO PERMITIDO NO MÁXIMO UMA EMENDA POR TERÇA ALTERNADAMENTE.
B) ENTRE AS LINHAS OCORRERÃO ENTRE O PENDURAL E O PONTALETE, E SERÃO FORMADAS POR VIGOTES 2"x5" DE 50cm, SENDO PERMITIDO UMA EMENDA POR LINHA.

ESTRUTURA: – A DISTANCIA ENTRE AS RIPAS PODERÃO SER ALTERADAS DEVIDO A UTILIZAÇÃO DEOUTROS TIPOS DE TELHAS.
– VARIAÇÃO DE DIMENSÕES DOS PREGOS SERÃO ADEQUADAS À CADA BITOLA.
– MADEIRA: MADEIRA DE LEI COM AS SEGUINTES CARCTERÍSTICAS:
– FLEXÃO=120 Kg/cm²; MÓDULO DE ELASTICIDADE=100.000 Kg/cm².
– A MADEIRA UTILIZADA NA ESTRUTURA DE COBERTURA DEVERÁ RECEBER PROTEÇÃO INSETICIDA E FUNGICIDA.

RELAÇÃO DE MADEIRAS (PARA 01 UNIDADE)

1) PONTALETE 1 (3X):
- PONTALETE = 03 UN 2"X4"X1,42m = 4,26m
- ESCORA = 06 UN 2"X3"X1,42m = 8,52m
- BERÇO = 03 UN 2"X4"X0,80m = 2,40m

2) PONTALETE 2 (9X):
- PONTALETE = 09 UN 2"X4"X0,90m = 8,10m
- ESCORA = 18 UN 1"X2"X0,75m = 13,50m
- BERÇO = 09 UN 2"X4"X0,60m = 5,40m

3) PONTALETE 3 (9X):
- PONTALETE = 09 UN 2"X4"X0,35m = 3,15m
- ESCORA = 18 UN 1"X2"X0,40m = 7,20m
- BERÇO = 09 UN 2"X4"X0,40m = 3,60m

5) TERÇAS:
- 3"X6" = 8,10m
- 2"X4" = 28,48m
- 02 UN 1"X6"X0,50m = 1,00m (emenda)
- 06 UN 1"X4"X0,50m = 3,00m (emenda)

6) CAIBROS: - 2"X3"= 124,00m

7) RIPA : - 1"X2" = 235,00m

8) TESTEIRA : - 1"X8" = 24,00m

9) MEIA-CANA: - 50,00m

10) FORRO: - LAJE = 34,78 m²
- PVC = 21,00 m²

12)RUFO: - RUFO #26x750mmx8300mm

USO EXCLUSIVO DA COHAPAR

REVISÕES

REV	DATA	DESCRIÇÃO	AUTOR
R00	29/08/2018	EMISSÃO INICIAL	DVIE/EM

g:\dvie\dvpo\projetos 2018\condominios do idoso\mbp 40 ti\cob_mbp_ 40 ti.dwg

USO EXCLUSIVO DA COHAPAR

RESPONSÁVEL TÉCNICO:
COHAPAR

CONTROLE DE CÓPIAS
COHAPAR

COHAPAR
Companhia de Habitação do Paraná

PRANCHA: COB 02 02
REVISÃO: R 00

MBP 40 TI
40,61m²

MORAR BEM PARANÁ

PROJETO COBERTURA
PLANTAS / CORTES / DETALHES

autor projeto: EM	autor desenho: EM
escala: INDICADA	data de criação: 29/05/2018
nome do arquivo: COB_MBP_ 40 TI.dwg	
HISTÓRICO SALVO EM: 29/08/2018 · IMPRESSO EM: 29/08/2018 · SALVO POR: EMCARV	