
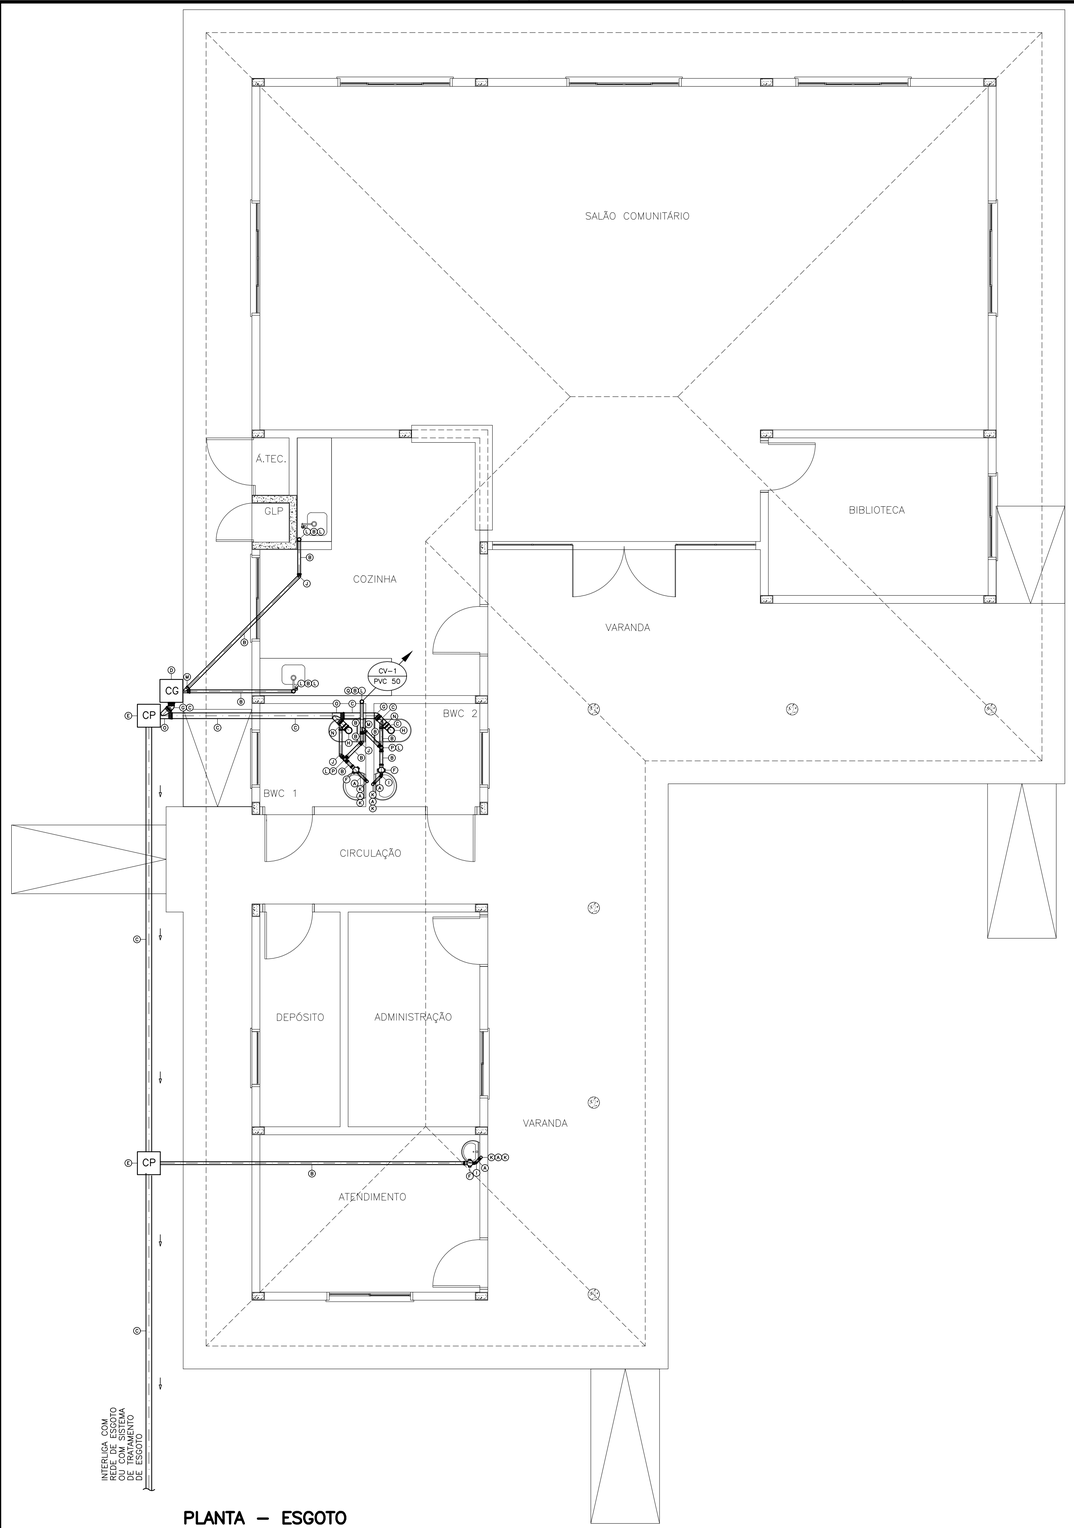


PLANTA – ESGOTO

ESCALA 1:50

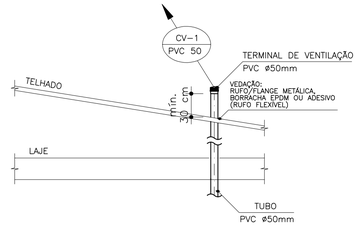

DETALHE ESQUEMÁTICO – COLUNA DE VENTILAÇÃO

SEM ESCALA

LEGENDA

———	TUBULAÇÃO PAREDE - ÁGUA FRIA
- - - - - -	TUBULAÇÃO ACIMA DA LAJE (ALIMENTAÇÃO DAS PRUMADAS) - ÁGUA FRIA
– · – · –	TUBULAÇÃO ABAIXO DO SOLO (VINDA DO CASTELO D'ÁGUA) - ÁGUA FRIA
CG	CAIXA DE GORDURA
CP	CAIXA DE PASSAGE/INSPEÇÃO
CH	CHUVEIRO ELÉTRICO
LV	LAVATÓRIO
ML	MÁQUINA DE LAVAR ROUPAS
PC	PIA DE COZINHA
TQ	TANQUE
VS	VASO SANITÁRIO
AF 8mm	PRUMADA DE ÁGUA FRIA
CV PVC	COLUNA DE VENTILAÇÃO - ESGOTO

LISTA DE MATERIAIS

ÁGUA FRIA		ESGOTO	
ITEM	DESCRIÇÃO	ITEM	DESCRIÇÃO
1	TUBO PVC SOLDÁVEL Ø 25MM	A	TUBO PVC Ø 40MM
2	TUBO PVC SOLDÁVEL Ø 32MM	B	TUBO PVC Ø 50MM
3	ADAPTADOR PVC SOLDÁVEL CURTO BOLSA E ROSCA PARA REGISTRO Ø 25MMx3/4"	C	TUBO PVC Ø 100MM
4	ADAPTADOR PVC SOLDÁVEL CURTO BOLSA E ROSCA PARA REGISTRO Ø 32MMx1"	D	CAIXA DE GORDURA (CORPO EM PVC E TAMPA EM ABS) 19L
5	BACIA SANITÁRIA DE LOUÇA COM CAIXA ACOPLADA DUPLO ACIONAMENTO	E	CAIXA DE INSPEÇÃO PVC 30x38CM
6	ENGATE FLEXÍVEL INOX Ø 1/2"	F	CAIXA SIFONADA PVC Ø 100x100x50MM
7	JOELHO 90° PVC SOLDÁVEL Ø 25MM	G	CURVA 45° PVC LONGA Ø 100MM
8	JOELHO 90° PVC SOLDÁVEL Ø 32MM	H	CURVA 90° PVC LONGA Ø 100MM
9	JOELHO 90° PVC SOLDÁVEL COM BUCHA DE LATÃO Ø 25MMx1/2"	I	JOELHO 45° PVC Ø 40MM
10	JOELHO REDUÇÃO 90° PVC SOLDÁVEL Ø 32x25MM	J	JOELHO 45° PVC Ø 50MM
11	LAVATÓRIO DE LOUÇA SEM COLUNA	K	JOELHO 90° PVC Ø 40MM
12	REGISTRO DE GAVETA Fa.Go. Ø 3/4"	L	JOELHO 90° PVC Ø 50MM
13	REGISTRO DE GAVETA Fa.Go. Ø 1"	M	JUNÇÃO SIMPLES PVC Ø 50x50MM
14	TÊ REDUÇÃO PVC SOLDÁVEL Ø 32x25MM	N	JUNÇÃO SIMPLES PVC Ø 100x50MM
15	TÊ SOLDÁVEL COM BUCHA DE LATÃO NA BOLSA CENTRAL Ø 25MMx1/2"	O	JUNÇÃO SIMPLES PVC Ø 100x100MM
16	TORNEIRA DE BANCADA PARA LAVATÓRIO Ø 1/2"	P	TÊ PVC Ø 50x50MM
17	TORNEIRA DE BANCADA PARA PIA DE COZINHA Ø 1/2"	Q	TERMINAL DE VENTILAÇÃO Ø 50MM

USO EXCLUSIVO DA COHAPAR

REVISÕES

REV	DATA	DESCRIÇÃO	AUTOR
R00	14/06/2018	EMISSÃO INICIAL, ELABORADA COM BASE NO PROJETO ARQUITETÔNICO R00 DO DIA 12/06/2018.	BRUNA
R01	22/08/2018	CORRIGIDA NO CARIMBO A ÁREA TOTAL.	DVIE/EM

g:\dvie\dvpo\projetos 2018\condominios do idoso\centro de convivência ti\hid_ti_eq–206_r01.dwg

OBSERVAÇÕES DE PROJETO:

- AS TORNEIRAS DEVERÃO SER METÁLICAS, COM ACIONAMENTO POR ALAVANCA OU CRUZETA E POSSUIR AREJADOR E REDUTORES DE VAZÃO;
- OS ACABAMENTOS DOS REGISTROS DEVERÃO SER DE ALAVANCA OU CRUZETA;
- A BACIA SANITÁRIA UTILIZADA DEVERÁ POSSUIR DISPOSITIVO DE DUPLO ACIONAMENTO;
- NO PROJETO DE ÁGUA FRIA AAS COTAS DAS DIMENSÕES ESTÃO REPRESENTADAS EM CENTÍMETROS;
- UTILIZAR A INCLINAÇÃO MINIMA DE 3% P/ TODAS AS TUBULAÇÕES DE ESGOTO;
- UTILIZAR O PROJETO PADRÃO COHAPAR DE FOSSA SÉPTICA E SUMIDOURO, CASO NÃO EXISTA VIABILIDADE DE REDE DE ESGOTO;
- UTILIZAR PROLONGADROES PARA AS CAIXAS SIFONADAS, CAIXAS DE GORDURA E CAIXAS DE INSPEÇÃO/PASSAGEM QUANDO NECESSÁRIO;
- UTILIZAR TAMPAS REFORÇADAS PARA AS CAIXAS DE GORDURA E INSPEÇÃO/PASSAGEM
- A POSIÇÃO DAS CAIXAS DE GORDURA E INSPEÇÃO/PASSAGEM PODERÃO SER ALTERADAS, DE ACORDO COM O RECUO LATERAL;
- DEVERÁ SER PREVISTO UM CONJUNTO DE VÁLVULA E SIFÃO FLEXÍVEL PARA OS LAVATÓRIOS, PIA DA COZINHA E TANQUE;
- TODAS AS CAIXAS SIFONADAS DEVERÃO POSSUIR GRELHA.
- O CONSUMO ESTIMADO DE ÁGUA É DE 2000 L/DIA, CONSIDERANDO-SE UMA TAXA DE OCUPAÇÃO DE 1 HAB/M² DE ÁREA E UM CONSUMO PER CAPITA DE 50 L/HAB.DIA. DEVIDO A IMPOSSIBILIDADE DE ALTERAÇÃO DA ALTURA DA COBERTURA NO PROJETO ARQUITETÔNICO, OPTOU-SE POR UTILIZAR ALIMENTAÇÃO DIRETAMENTO DO CASTELO D'AGUA DO EMPREENDIMENTO. DESTA FORMA, O CASTELO D'ÁGUA DEVERÁ CONTEMPLAR O VOLUME E PRESSÃO NECESSÁRIAS PARA O ATENDIMENTO DESTE CENTRO DE CONVIVÊNCIA.

USO EXCLUSIVO DA COHAPAR

RESPONSÁVEL TÉCNICO:

COHAPAR

CONTROLE DE CÓPIAS

COHAPAR

COHAPAR
Companhia de Habitação do Paraná

PRANCHA: HID 02 02

REVISÃO: R 01

MORAR BEM PARANÁ

CENTRO DE CONVIVÊNCIA TI

206,59m2

PROJETO HIDROSSANITÁRIO

ESGOTO
PLANTA / DETALHES

autor projeto: DVIE	autor desenho: DVIE
escala: INDICADA	data de criação: JUN/2018
nome do arquivo: HID_TI_EQ-206_R01.dwg	
HISTÓRICO — SALVO EM: 22/08/2018; IMPRESSO EM: 24/08/2018; SALVO POR: RMORENO	