
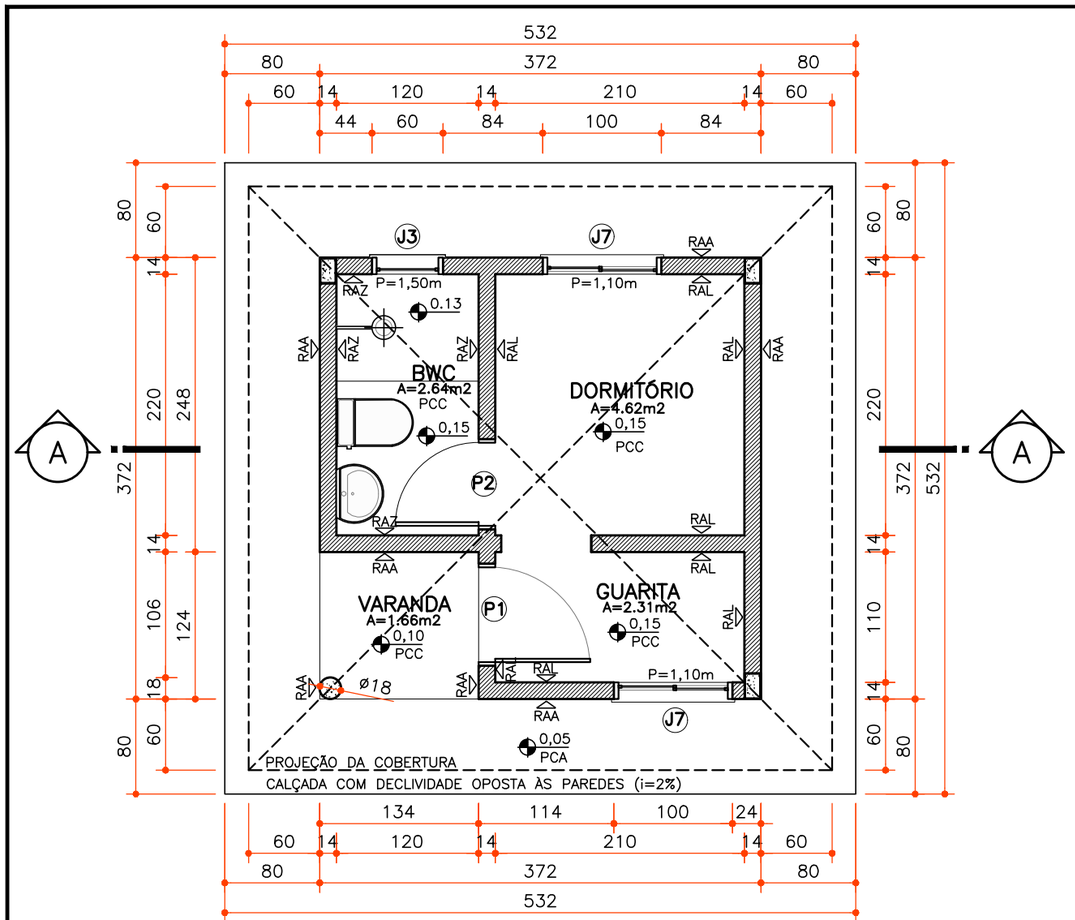


PLANTA

ESCALA 1:50


ÁREA CONSTRUÍDA.....13.84m2

ÁREA ÚTIL.....11.23m2

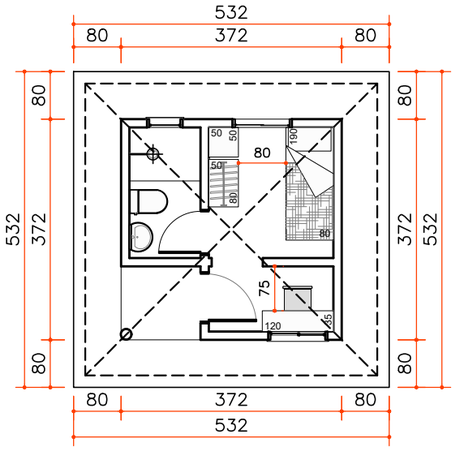


PLANTA MOBILIADA

ESCALA 1:100

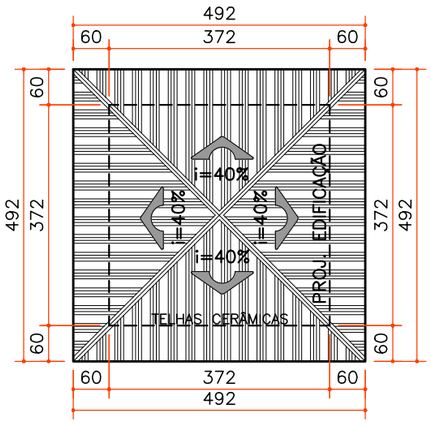


PLANTA COBERTURA

ESCALA 1:100

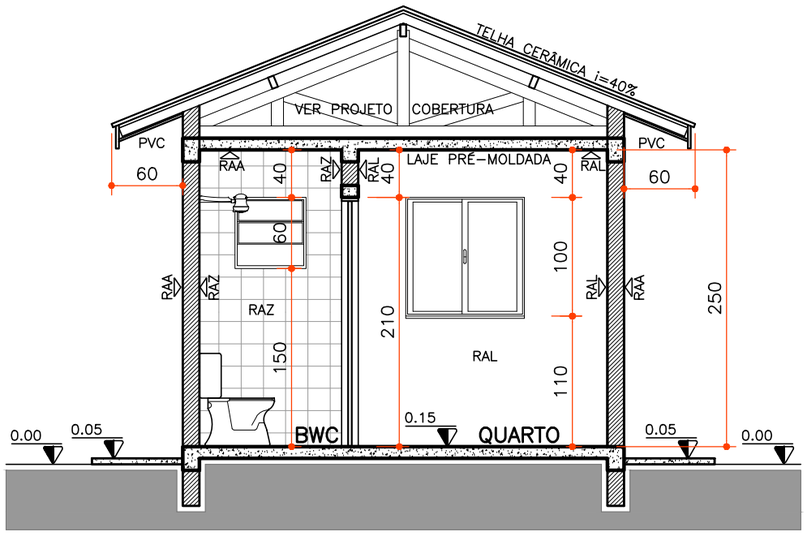

CORTE A

ESCALA 1:50

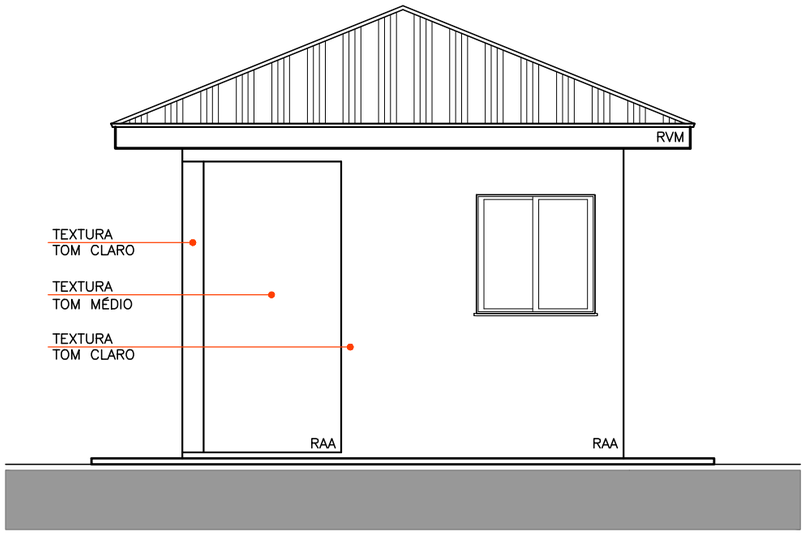

ELEVAÇÃO FRONTAL

ESCALA 1:50

GUARITA

EQP-01
R00

PLANTAS / CORTE
ELEVAÇÃO / COBERTURA

01. COBERTURA

ESTRUTURA EM MADEIRA DE BOA QUALIDADE COM PROTEÇÃO POR PINCELAMENTO DE FUNGICIDA E INSETICIDA. O SISTEMA DE FIXAÇÃO DA COBERTURA COM A LAJE EM CONCRETO SERÁ EXECUTADO COM ESPERAS 2 Ø 6,3mm - CA-50 (VER PROJETO DE COBERTURA).

TABEIRA EM MADEIRA: TÁBUA DE 1x6", 1x8" OU 1x10", BENEFICIADA NA FACE EXTERNA.

TODAS AS PEÇAS EM MADEIRA, APÓS SEREM LIXADAS, RECEBERÃO 02 DEMÃOS DE VERNIZ MARÍTIMO.

COBERTURA EM TELHAS CERÂMICAS (ROMANA, FRANCESA OU PORTUGUESA) ARGAMASSADAS OU AMARRADAS. OS ESPIGÕES SERÃO ARREMATADOS COM TELHAS CURVAS ARGAMASSADAS.

02. ESTRUTURA

CONCRETO ARMADO Fck 20 MPa (VER PROJETO ESTRUTURAL).

03. ACABAMENTOS

RAL - PINTURA LÁTEX PVA
RAA - TEXTURA PIGMENT. IMPERMEÁVEL
RAZ - AZULEJO PEI 3 (15x15cm)
RVM - VERNIZ MARÍTIMO
PCC - PISO CERÂMICO PEI 4 (30x30cm)
PCA - PISO EM CONCRETO ALISADO

VER MEMORIAL DESCRITIVO PARA ESPECIFICAÇÃO COMPLETA.

PRANCHA
01 / 01
11/06/2018

ARQUIVO
DET_TI_EQP-01_R00.dwg

COHAPAR
Companhia de Habitação do Paraná