
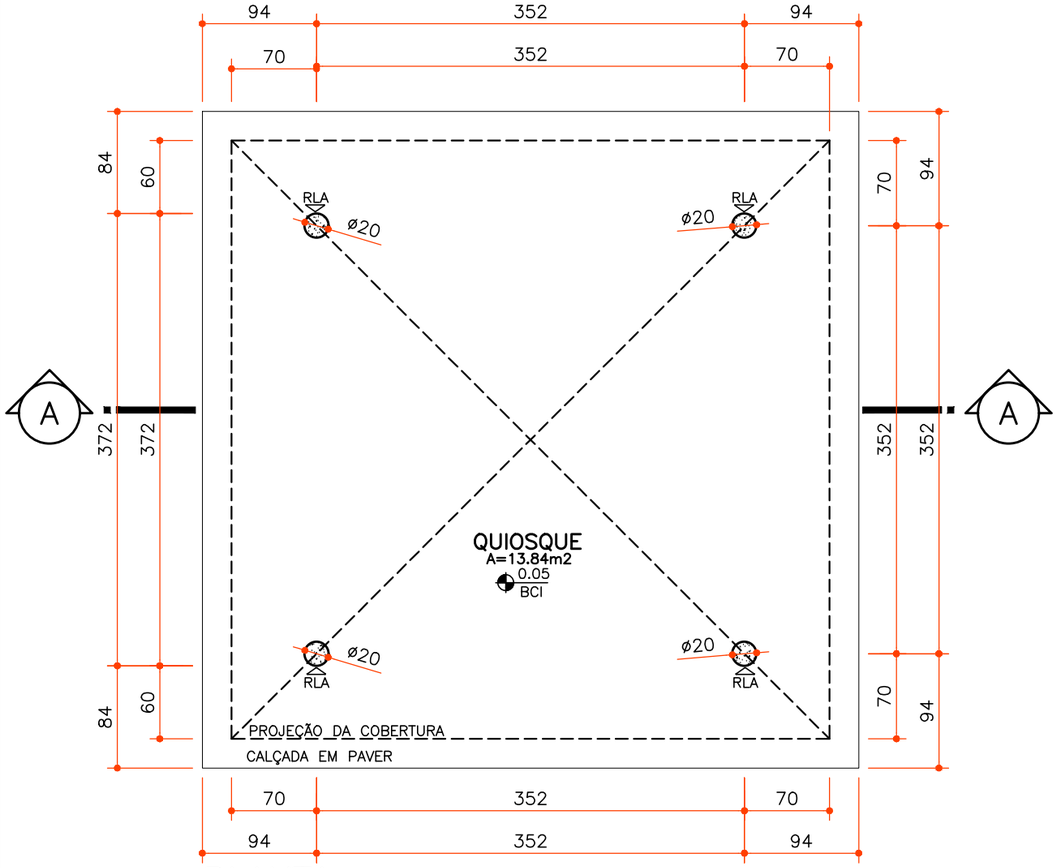


PLANTA


ESCALA 1:50

ÁREA CONSTRUÍDA.....13.84m2

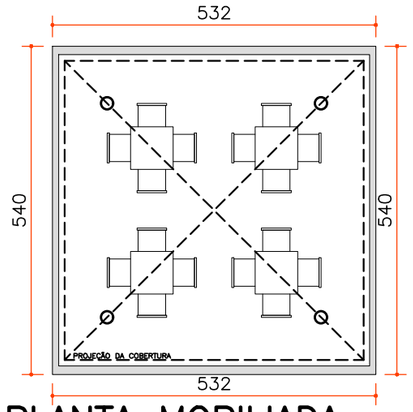


PLANTA MOBILIADA

ESCALA 1:100

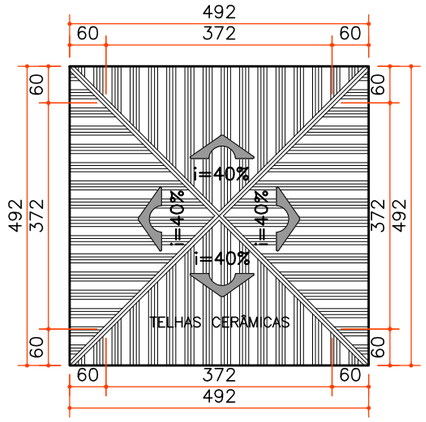


PLANTA COBERTURA

ESCALA 1:100

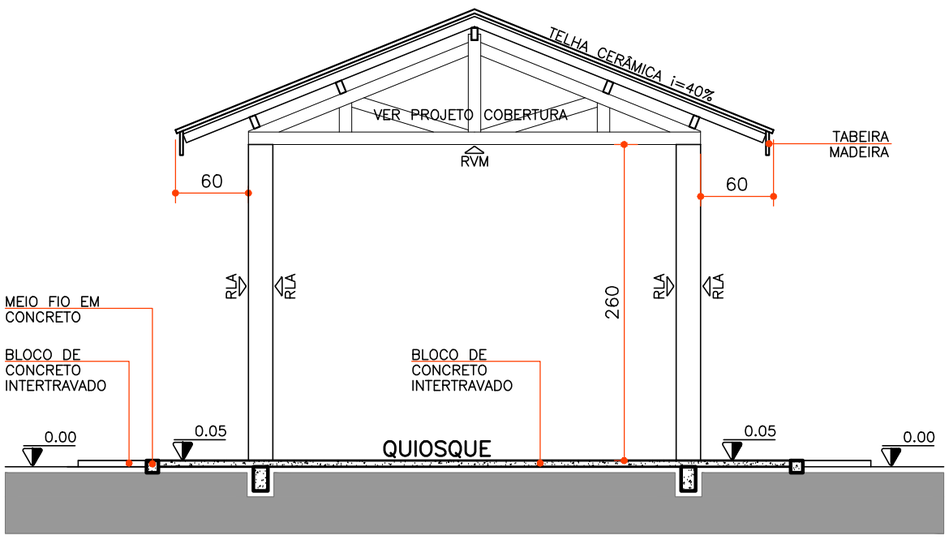

CORTE A

ESCALA 1:50

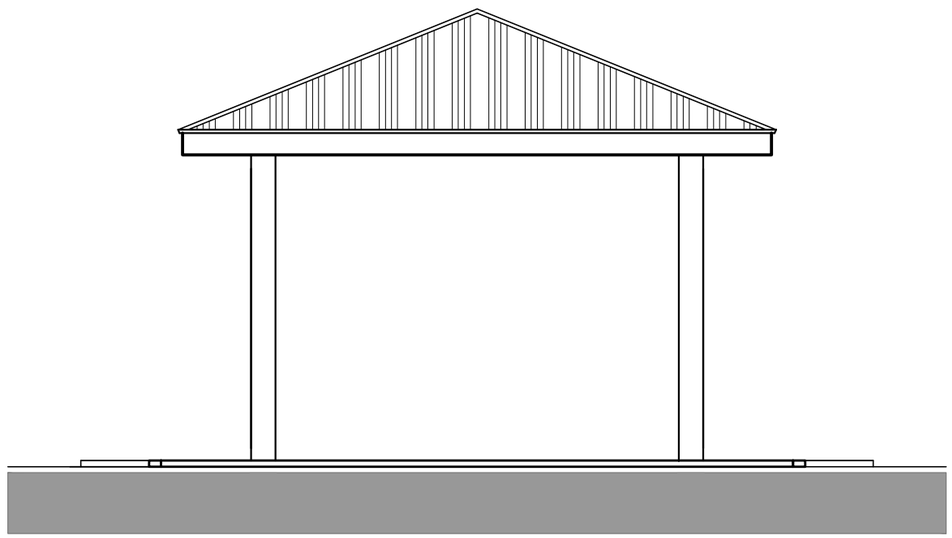

ELEVAÇÃO

ESCALA 1:50

QUIOSQUE

EQP-02
R00

PLANTAS / CORTE
ELEVAÇÃO / COBERTURA

01. COBERTURA

ESTRUTURA EM MADEIRA DE BOA QUALIDADE COM PROTEÇÃO POR PINCELAMENTO DE FUNGICIDA E INSETICIDA. O SISTEMA DE FIXAÇÃO DA COBERTURA COM A ESTRUTURA EM CONCRETO SERÁ EXECUTADO COM ESPERAS 2 Ø 6,3mm - CA-50 (VER PROJETO DE COBERTURA).

TABEIRA EM MADEIRA: TÁBUA DE 1x6", 1x8" OU 1x10", BENEFICIADA NA FACE EXTERNA.

TODAS AS PEÇAS EM MADEIRA, APÓS SEREM LIXADAS, RECEBERÃO 02 DEMÃOS DE VERNIZ MARÍTIMO (RVM).

COBERTURA EM TELHAS CERÂMICAS (ROMANA, FRANCESA OU PORTUGUESA) ARGAMASSADAS OU AMARRADAS. OS ESPIGÕES SERÃO ARREMATADOS COM TELHAS CURVAS ARGAMASSADAS.

02. ESTRUTURA

COLUNAS COM Ø 20cm EM CONCRETO ARMADO Fck 20 MPa (VER PROJETO ESTRUTURAL).

AS COLUNAS RECEBERÃO 01 DEMÃO DE SELADOR ACRÍLICO E 02 DEMÃOS DE TINTA LÁTEX ACRÍLICA (RLA).

PRANCHA
01 / 02
11/06/2018

ARQUIVO
DET_TI_EQP-02_R00.dwg

COHAPAR
Companhia de Habitação do Paraná