
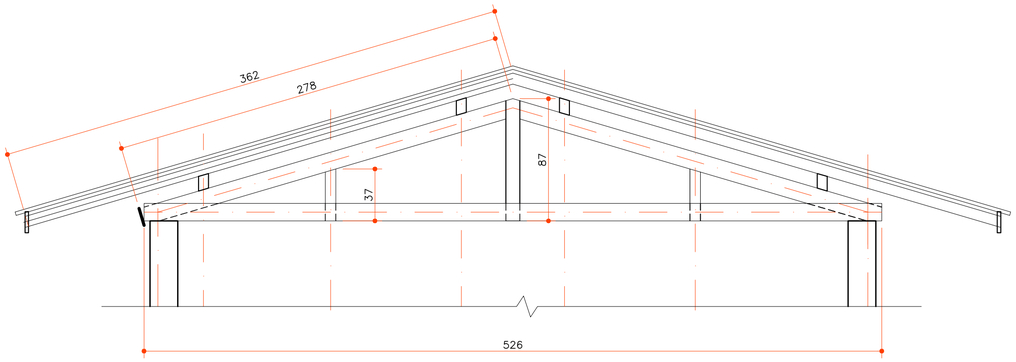



CORTE AA

ESCALA 1:25

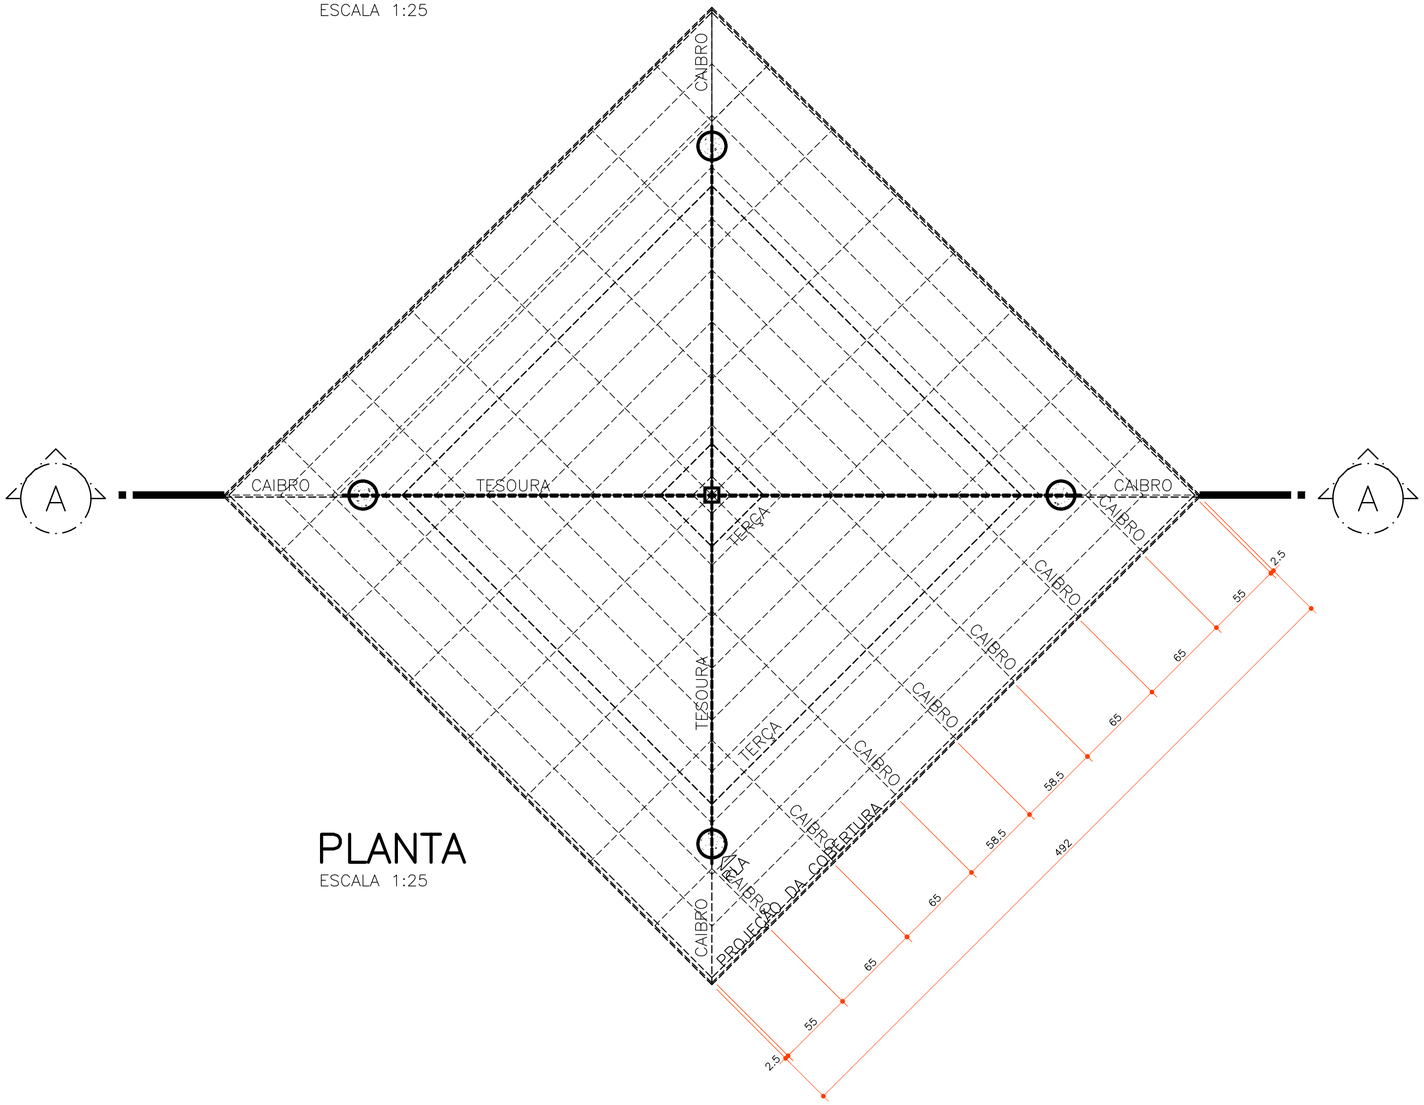

PLANTA

ESCALA 1:25

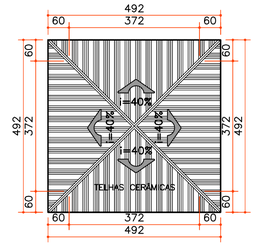

QUIOSQUE – COBERTURA

ESCALA 1:100

USO EXCLUSIVO DA COHAPAR

REVISÕES

REV	DATA	DESCRIÇÃO	AUTOR
R00	13/06/2018	EMISSÃO INICIAL	DVIE/EM
R01	09/07/2018	EXCLUSÃO DA PLANTA MOBILIADA; ALTERAÇÃO DA DATA DE EMISSÃO INICIAL E CARIMBO.	DVIE/EM

g:\dvie\dvpo\projetos 2018\jaguariaiva_terceira idade\quiosque ti\cob_det_ti_eqp-02_r01.dwg

USO EXCLUSIVO DA COHAPAR

RESPONSÁVEL TÉCNICO:

CONTROLE DE CÓPIAS

COHAPAR

COHAPAR

ESPECIFICAÇÕES

EMENDAS: A) NAS TERÇAS SÓ PODERÃO OCORRER A 30 cm DA TESOURA COM JUNTAS DE MEIO ESQUADRO (45°), E SERÃO FORMADAS POR TÁBUAS 1"X4"X50cm, SENDO PERMITIDO NO MÁXIMO UMA EMENDA POR TERÇA ALTERNADAMENTE.
B) ENTRE AS LINHAS OCORRERÃO ENTRE O PENDURAL E O PONTALETE, E SERÃO FORMADAS POR VIGOTES 2"x5" DE 50cm.

ESTRUTURA: – A DISTANCIA ENTRE AS RIPAS PODERÃO SER ALTERADAS DEVIDO A UTILIZAÇÃO DEOUTROS TIPOS DE TELHAS.
– VARIAÇÃO DE DIMENSÕES DOS PREGOS SERÃO ADEQUADAS À CADA BITOLA.
– MADEIRA: MADEIRA DE LEI COM AS SEGUINTES CARCTERÍSTICAS:
– FLEXÃO=120 Kg/cm²; MÓDULO DE ELASTICIDADE=100.000 Kg/cm².
– A MADEIRA UTILIZADA NA ESTRUTURA DE COBERTURA DEVERÁ RECEBER PROTEÇÃO INSETICIDA E FUNGICIDA.

RELAÇÃO DE MADEIRAS

1) TESOURA (2X)	6) CHAPUZ = - 1"X4"X0,40m = 0,40m
- LINHA = 04 UN 1"X4"X5,26m = 21,04m	
- EMPENA = 04UN 2"X5"X2,78m = 11,12m	7) TERÇA = - 2"X4"X29,00m = 29,00m
- PENDURAL = 01 UN 4"X4"X0,87m = 0,87m	
- PONTALETE = 04 UN 2"X3"X0,37m = 1,48m	
2) ESPIGÃO (4X) - 04 UN 3"X2"3,62 = 14,48m	
3) CAIBRO = - 2"X3"39,36m = 39,36m	
4) RIPA = - 1"X2"45,00m = 45,00m	
5) TESTEIRA = - 1"X6"X20,00m = 20,00m	

COHAPAR
Companhia de Habitação do Paraná

PRANCHA: COB 01 01

REVISÃO: R 01

QUIOSQUE - EQP-02

13,84m²

MORAR BEM PARANÁ

autor projeto: RM	autor desenho: EM
escala: INDICADA	data de criação: 13/06/2018

nome do arquivo: COB_DET_TI_EQP-02_R01.dwg

HISTÓRICO — SALVO EM: 09/07/2018 — IMPRESSO EM: 09/07/2018 — SALVO POR: maceno

PROJETO COBERTURA

PLANTAS / CORTES / DETALHES