

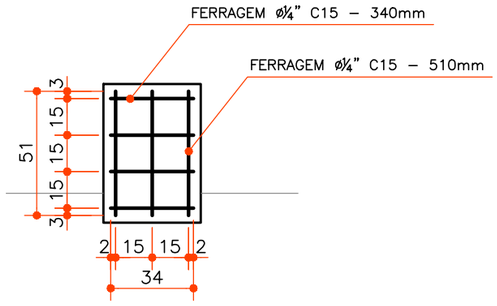



PLANTA
DET. FERRAGEM LATERAL BANCO
ESCALA 1:25

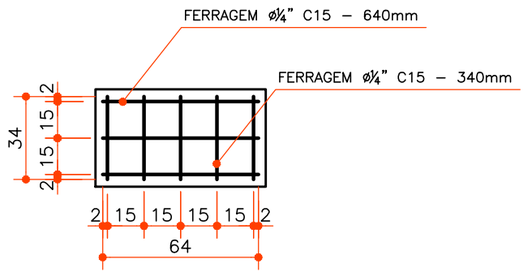


PLANTA
DET. FERRAGEM ASSENTO BANCO
ESCALA 1:25

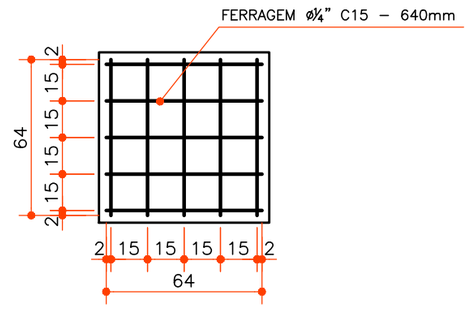


PLANTA
DET. FERRAGEM TAMPO MESA
ESCALA 1:25

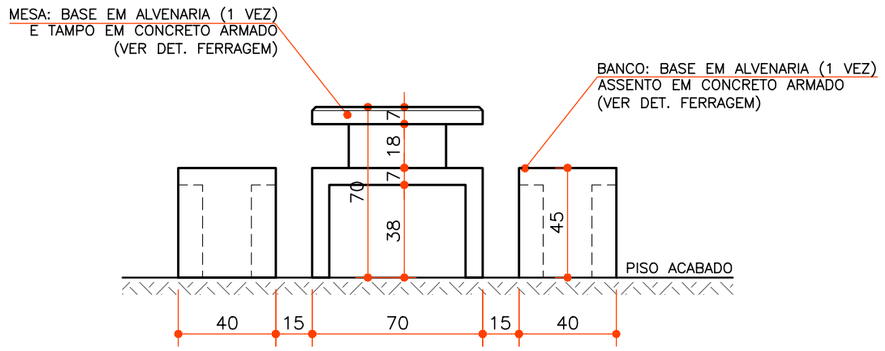


ELEVAÇÃO
MESA DE JOGOS
ESCALA 1:25

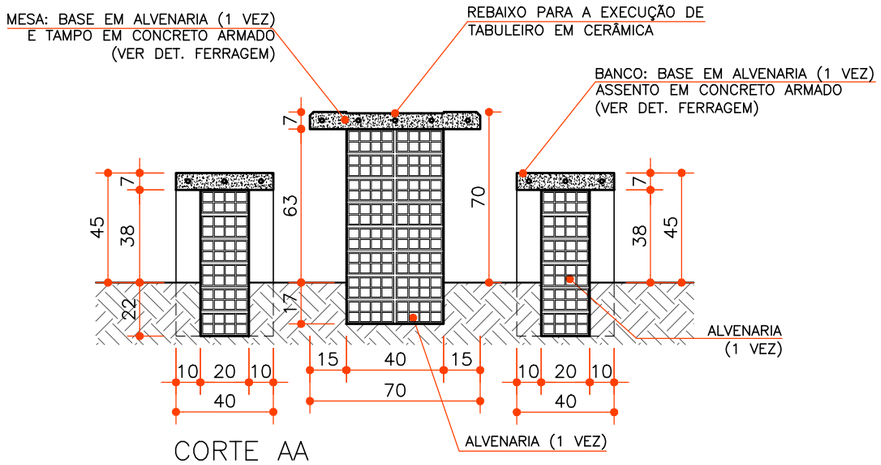

CORTE AA
MESA DE JOGOS
ESCALA 1:25

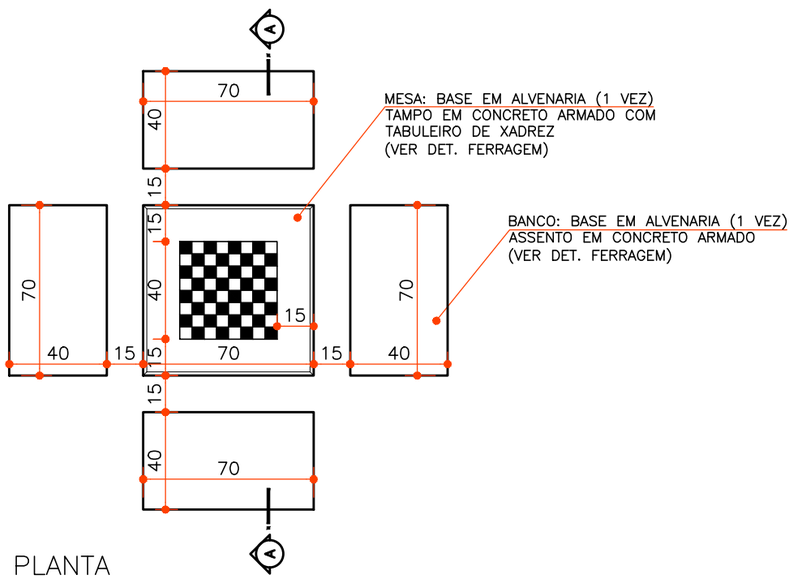

PLANTA
MESA DE JOGOS
ESCALA 1:25

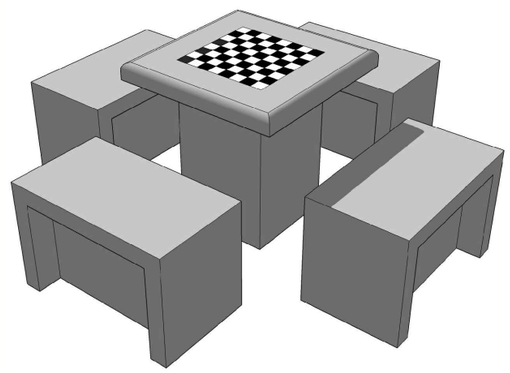

PERSPECTIVA
MESA DE JOGOS
SEM ESCALA

MESA DE JOGOS — MOB-03 / R00

PLANTA / CORTE / ELEVAÇÃO / DETALHES

1. BANCOS

BASE EXECUTADA COM TIJOLOS CERÂMICOS COZIDOS, DE 06 OU 8 FUROS, ASSENTADOS COM ARGAMASSA TRAÇO 1:2:8 (CIMENTO, CAL E AREIA MÉDIA). JUNTAS COM ESPESSURA MÉDIA DE 10mm. EXECUTAR ACABAMENTO COM CHAPISCO E MASSA ÚNICA.

LATERAL E ASSENTO EXECUTADOS EM CONCRETO ARMADO Fck 20 MPa (VER DETALHES DAS FERRAGENS EM PRANCHA).

PINTURA EM TINTA LÁTEX ACRÍLICA EM 02 DEMÃOS, COR: CINZA CLARO.

2.MESA

BASE EXECUTADA COM TIJOLOS CERÂMICOS COZIDOS, DE 06 OU 8 FUROS, ASSENTADOS COM ARGAMASSA TRAÇO 1:2:8 (CIMENTO, CAL E AREIA MÉDIA). JUNTAS COM ESPESSURA MÉDIA DE 10mm. PREVER O TAMPONAMENTO DOS FUROS DOS TIJOLOS.
EXECUTAR ACABAMENTO COM CHAPISCO E MASSA ÚNICA.

TAMPO EXECUTADO EM CONCRETO ARMADO Fck 20 MPa (VER DETALHES DAS FERRAGENS EM PRANCHA).
PREVER REBAIXO DE 40x40x0,5cm PARA A EXECUÇÃO DE TABULEIRO.
EXECUTAR CHANFRO DE 1,50cm NAS ARESTAS DA FACE SUPERIOR DO TAMPO.

PINTURA EM TINTA LÁTEX ACRÍLICA EM 02 DEMÃOS, COR: CINZA CLARO.

TABULEIRO EXECUTADO COM PASTILHAS CERÂMICAS 5x5cm NAS CORES PRETO E BRANCO. APLICAÇÃO COM ARGAMASSA DE ALTA ADESIVIDADE, PRÉ-FABRICADA, CONFORME ORIENTAÇÕES DO FABRICANTE. REJUNTE ACRÍLICO, COR: BRANCO.

PRANCHA
01/01
11/06/2018

ARQUIVO
DET_TI_MOB-03_R00.dwg

COHAPAR
Companhia de Habitação do Paraná