

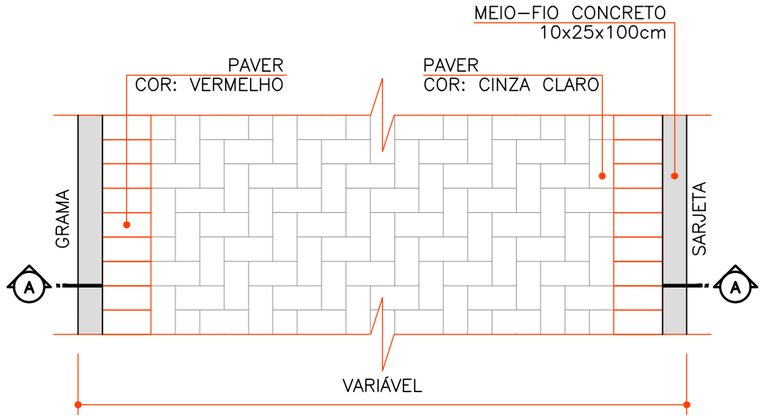



PLANTA
CALÇADA
ESCALA 1:25

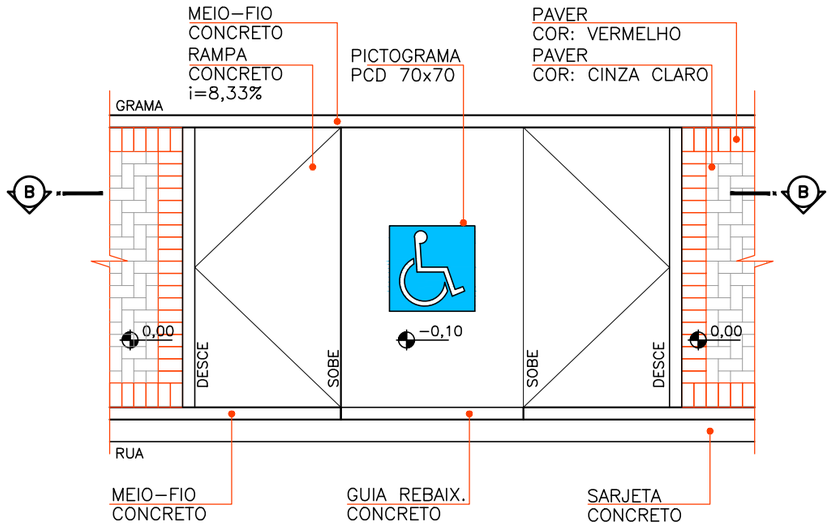

PLANTA
RAMPA
ESCALA 1:50

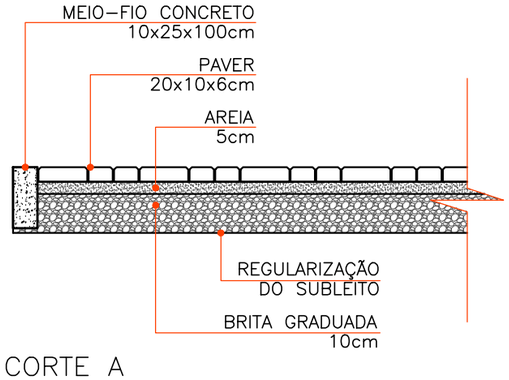

CORTE A
CALÇADA
ESCALA 1:25

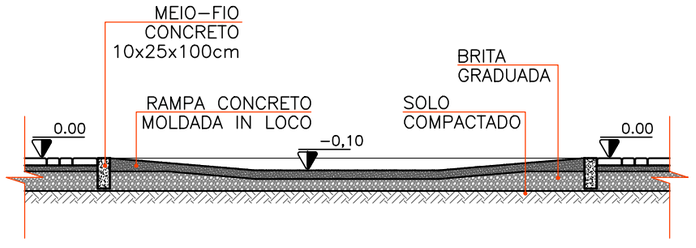

CORTE B
RAMPA
ESCALA 1:50

CALÇADAS

PVM-01
R00

PLANTA / CORTE /
ELEVAÇÃO / COBERTURA

01. PASSEIO

BLOCOS DE CONCRETO INTERTRAVADOS (PAVER) NAS CORES CINZA CLARO E VERMELHO.

SUBLEITO: SOLO DEVIDAMENTE COMPACTADO E REGULARIZADO
BASE: LASTRO DE BRITA GRADUADA (ESP. 10cm)
SUB-BASE: AREIA (ESP. 5cm)
PISO: PAVER (20x10x6cm)

APÓS O ASSENTAMENTO DAS PEÇAS PROCEDER AO SELAMENTO DAS JUNTAS COM AREIA FINA.
FINALIZAR A COMPACTAÇÃO DO PISO COM A UTILIZAÇÃO DE PLACA VIBRATÓRIA.

PEÇAS DE MEIO-FIO EM CONCRETO (10x25x100cm) GARANTIRÃO A CONTENÇÃO LATERAL DO PISO.

02. RAMPA

RAMPA EM CONCRETO Fck 20 MOLDADA IN LOCO SOBRE LASTRO DE BRITA GRADUADA (ESP. MIN. 10cm).

PREVER DECLIVIDADE MÍNIMA DE 8,33% ASSIM COMO O CUMPRIMENTO DE DEMAIS EXIGÊNCIAS DA NBR 9050.

EXECUTAR PINTURA DE PICTOGRAMA PCD (70x70cm) NO PATAMAR DA RAMPA COM TINTA LÁTEX ACRÍLICA NAS CORES AZUL E BRANCO (CONFORME NBR 9050).

PRANCHA
01/01

11/06/2018

ARQUIVO
DET_TI_PVM-01_R00.dwg

COHAPAR
Companhia de Habitação do Paraná