



ELEVAÇÃO
FLOREIRA AAA
ESCALA 1:25


ELEVAÇÃO
FLOREIRA BB
ESCALA 1:25

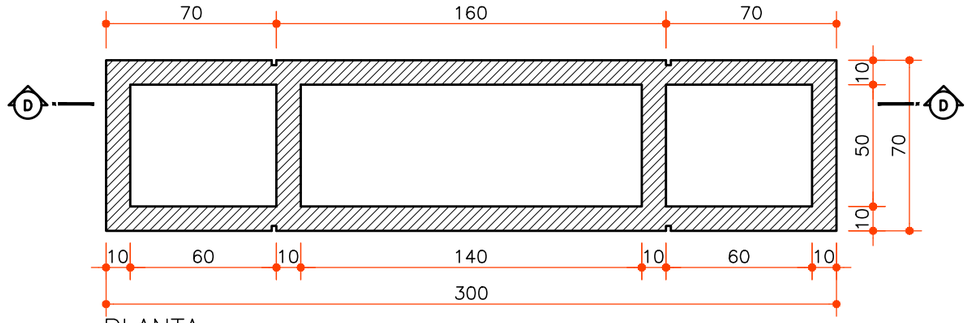


PLANTA
FLOREIRA AAA
ESCALA 1:25

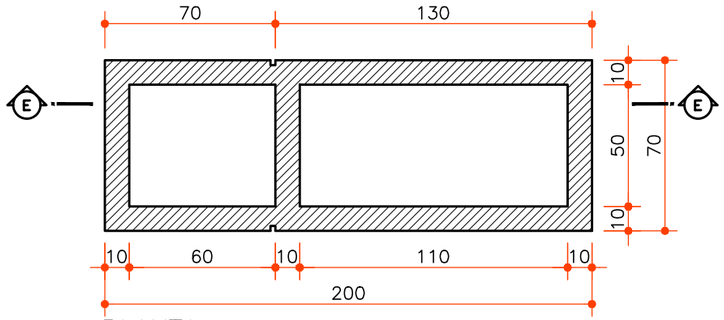

PLANTA
FLOREIRA BB
ESCALA 1:25

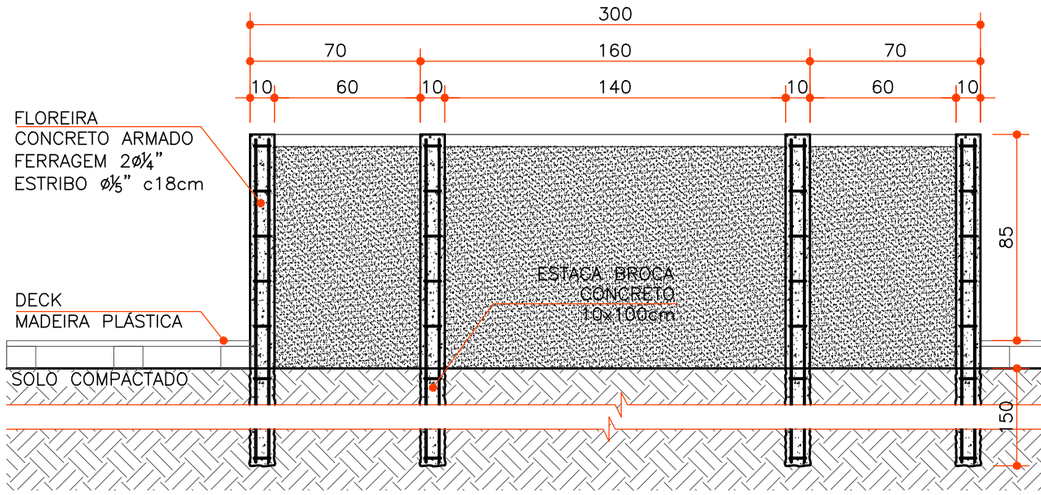

CORTE D
FLOREIRA AAA
ESCALA 1:25

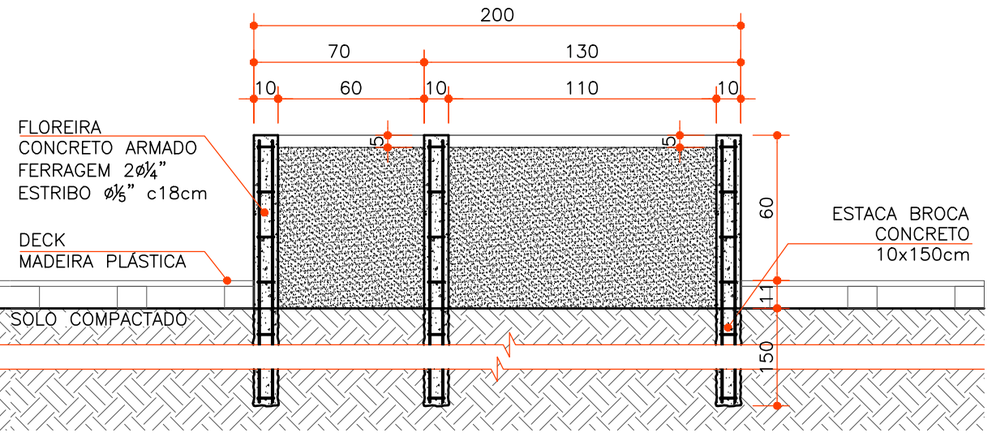

CORTE E
FLOREIRA BB
ESCALA 1:25

HORTA ELEVADA — EQP-04 / R00

DETALHES FLOREIRAS

3. FLOREIRA "AAA"

FLOREIRA COMPOSTA POR 3 COMPARTIMENTOS (ALTO / ALTO / ALTO), EM CONCRETO ARMADO Fck 20MPa (VER DETALHAMENTO DAS FERRAGENS EM PRANCHA).

PINTURA EM TINTA LÁTEX ACRÍLICA EM 02 DEMÃOS, COR: BEGE AREIA.

4. FLOREIRA "BB"

FLOREIRA COMPOSTA POR 2 COMPARTIMENTOS (BAIXO / BAIXO), EM CONCRETO ARMADO Fck 20MPa (VER DETALHAMENTO DAS FERRAGENS EM PRANCHA).

PINTURA EM TINTA LÁTEX ACRÍLICA EM 02 DEMÃOS, COR: MARROM.

AS CAIXARIAS DEVERÃO SER EXECUTADAS COM RIPAS DE MADEIRA COM 10cm DE ALTURA DE MANEIRA QUE O CONCRETO ACABADO FIQUE COM A IMPRESSÃO DO RIPAMENTO UTILIZADO. PREVER EXECUÇÃO DE FRISOS 2x2cm (CONFORME INDICADO EM PROJETO) COM AUXÍLIO DE RÉGUA EM MADEIRA (A MESMA DEVERÁ SER REMOVIDA APÓS A PEGA DAS PAREDES).

PREVER EXECUÇÃO DE ESTACA BROCA EM CORRESPONDÊNCIA AOS VÉRTICES DAS PAREDES (FERRAGEM CONFORME INDICAÇÃO EM PRANCHA).

PRANCHA
03 / 05
11/06/2018

ARQUIVO
DET_TI_EQP-04_R00.dwg

COHAPAR
Companhia de Habitação do Paraná