
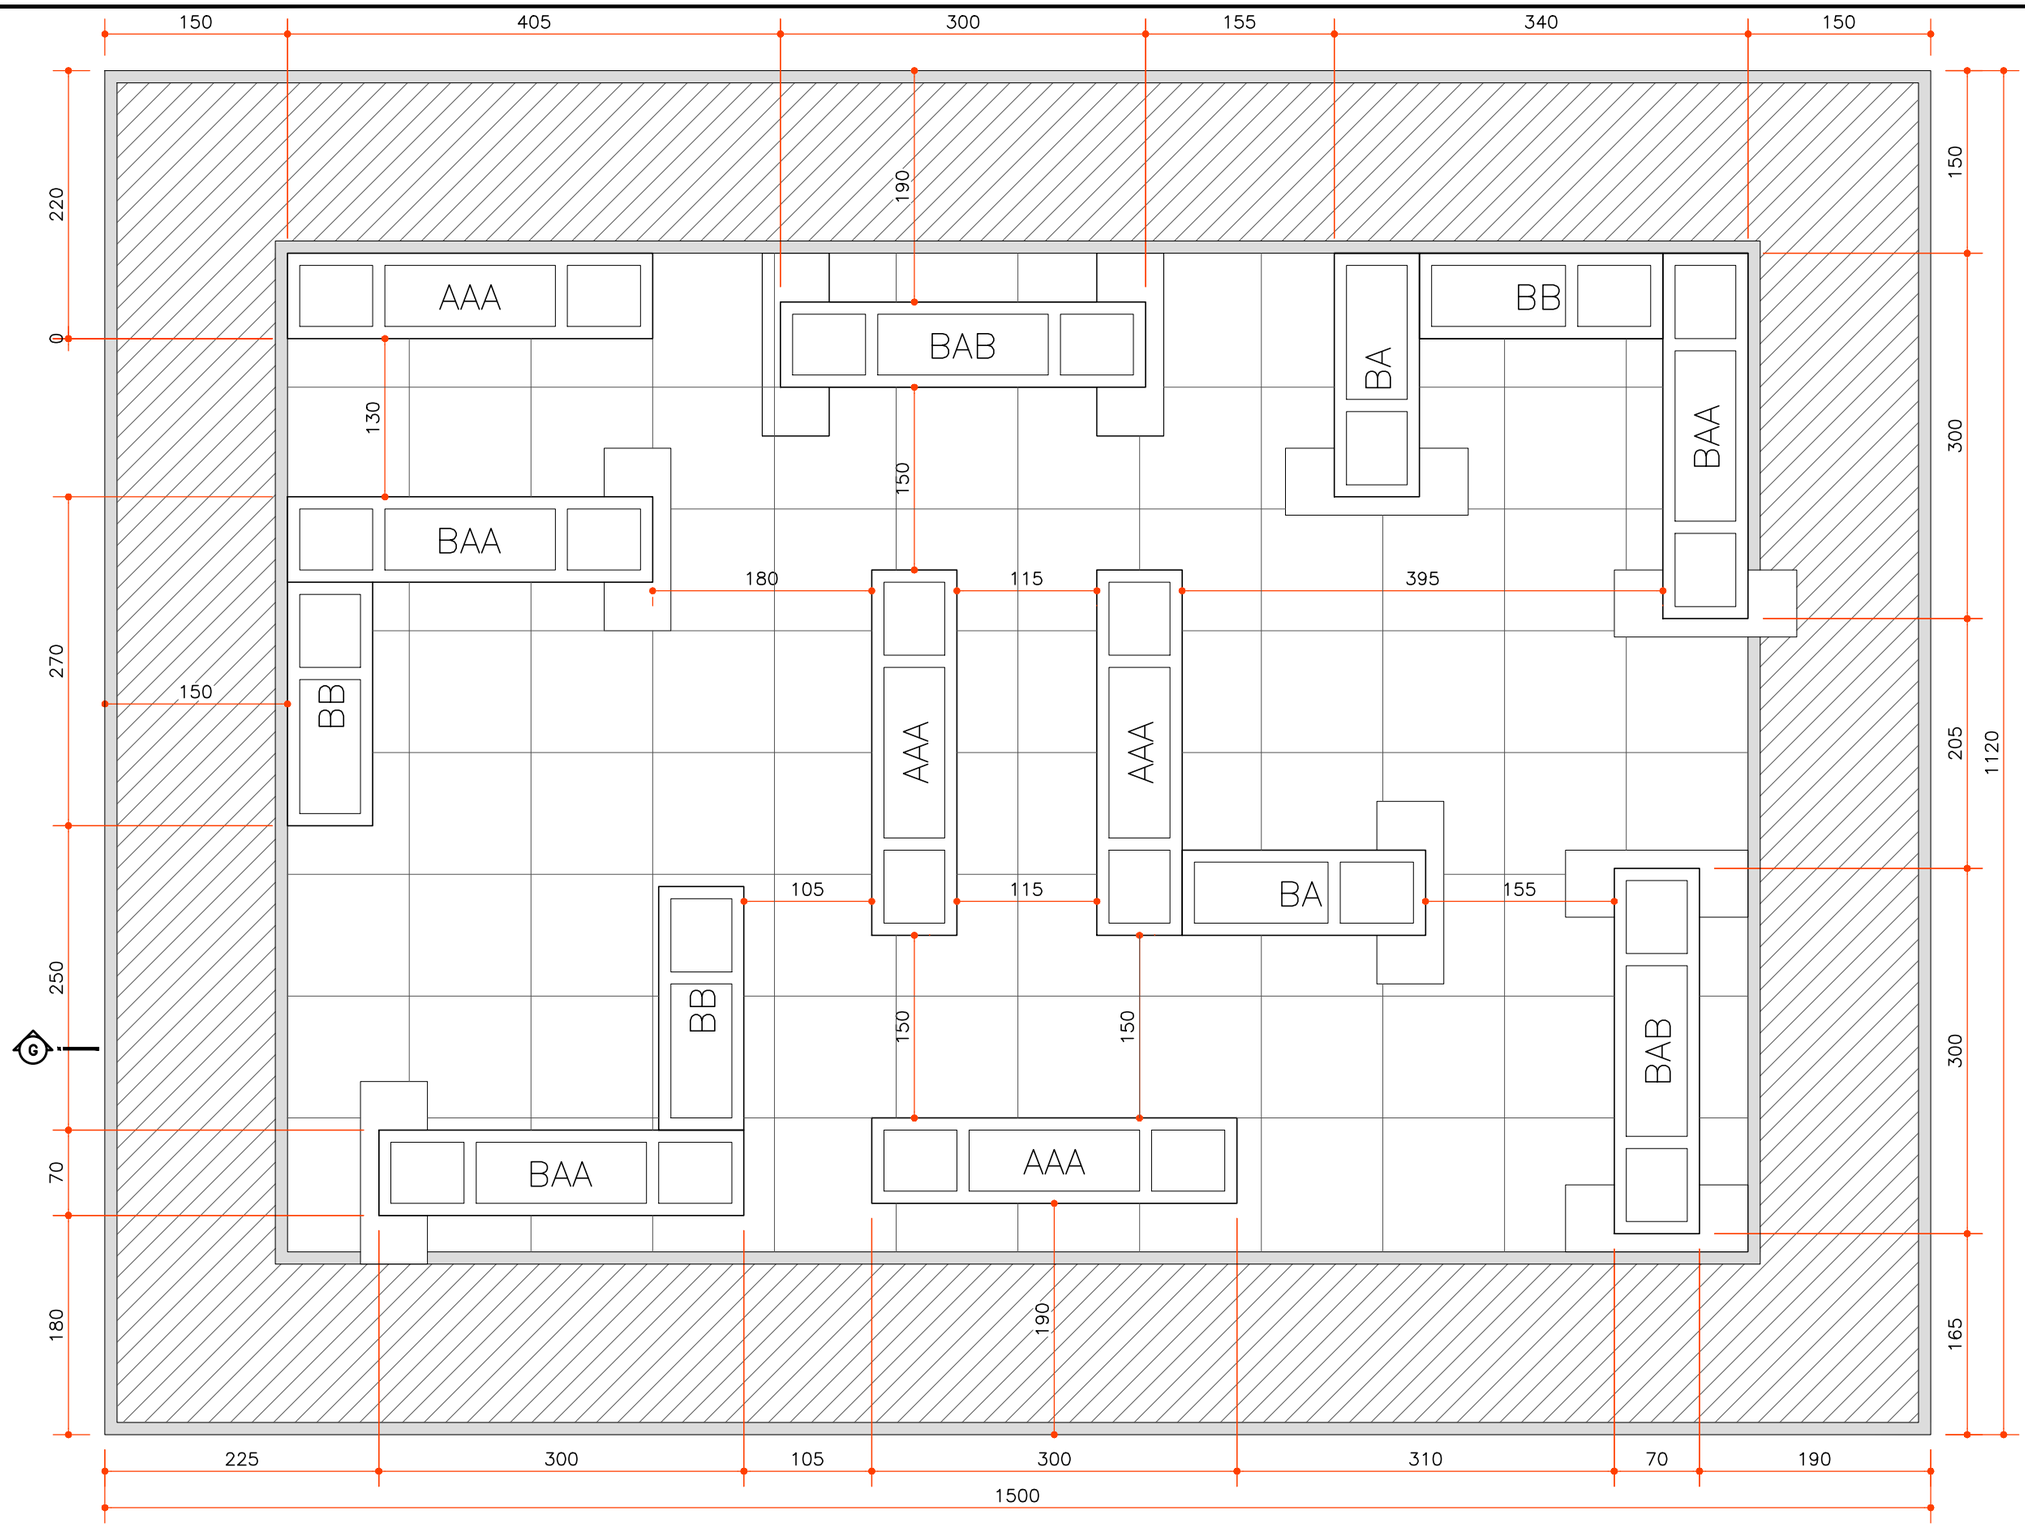


IMPLANTAÇÃO
HORTA ELEVADA
ESCALA 1:50

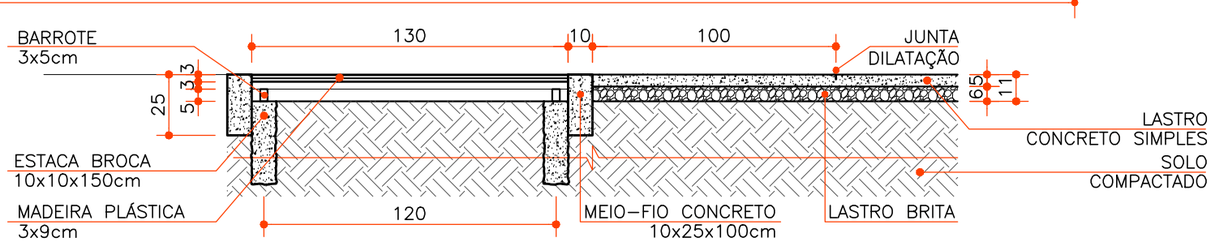

CORTE G
PAVIMENTAÇÃO
ESCALA 1:25

HORTA ELEVADA

EQP-04
R00

IMPLANTAÇÃO
PAVIMENTAÇÃO

6. HORTA ELEVADA

EXECUTAR FLOREIRAS EM CONCRETO ARMADO CONFORME DETALHAMENTO. AS FLOREIRAS DEVERÃO SER EXECUTADAS SOBRE O SOLO DEVIDAMENTE COMPACTADO. ESTACAS BROCAS (10x10x150cm) SERÃO EXECUTADAS NAS EXTREMIDADES DAS PAREDES.

OS ASSENTOS E AS FACES EXTERNAS DAS PAREDES SERÃO PINTADAS COM TINTA LÁTEX ACRÍLICA EM 2 DEMÃOS.

AS FLOREIRAS SERÃO PREENCHIDAS COM TERRA DE BOA QUALIDADE, SEM DETRITOS OU RESTOS ORGÂNICOS, NÃO DEVERÁ SER COMPACTADA. SERÁ PERMITO O PREENCHIMENTO PARCIAL DOS NICHOS COM MATERIAL INERTE (AREIA, PEDRISCO E BRITA) DESDE QUE O EXTRATO SUPERFICIAL DE TERRA TENHA ALTURA MÍNIMA DE 45cm.

7. PAVIMENTAÇÃO

DECK EM MADEIRA PLÁSTICA COMPOSTO POR TÁBUAS DE 9x3x200cm. EXECUTADO SOBRE BARROTEAMENTO (BARROTES DE MADEIRA PLÁSTICA 3x5cm A CADA 120cm). OS BARROTES SERÃO DISPOSTOS SOBRE ESTACAS BROCAS (10x10x150cm A CADA 250cm).

PISO EM CONCRETO SIMPLES (ESP. 5cm) EXECUTADO SOBRE LASTRO DE BRITA GRADUADA (5cm). O SOLO DEVERÁ SER DEVIDAMENTE COMPACTADO. PREVER EXECUÇÃO DE JUNTA DE DILATAÇÃO A CADA 100cm (PEÇAS EM POLIETILENO DE 20x3mm, 200cm DE COMPRIMENTO).

PRANCHA
05 / 05
11/06/2018

ARQUIVO
DET_TI_EQP-04_R00.dwg

COHAPAR
Companhia de Habitação do Paraná