
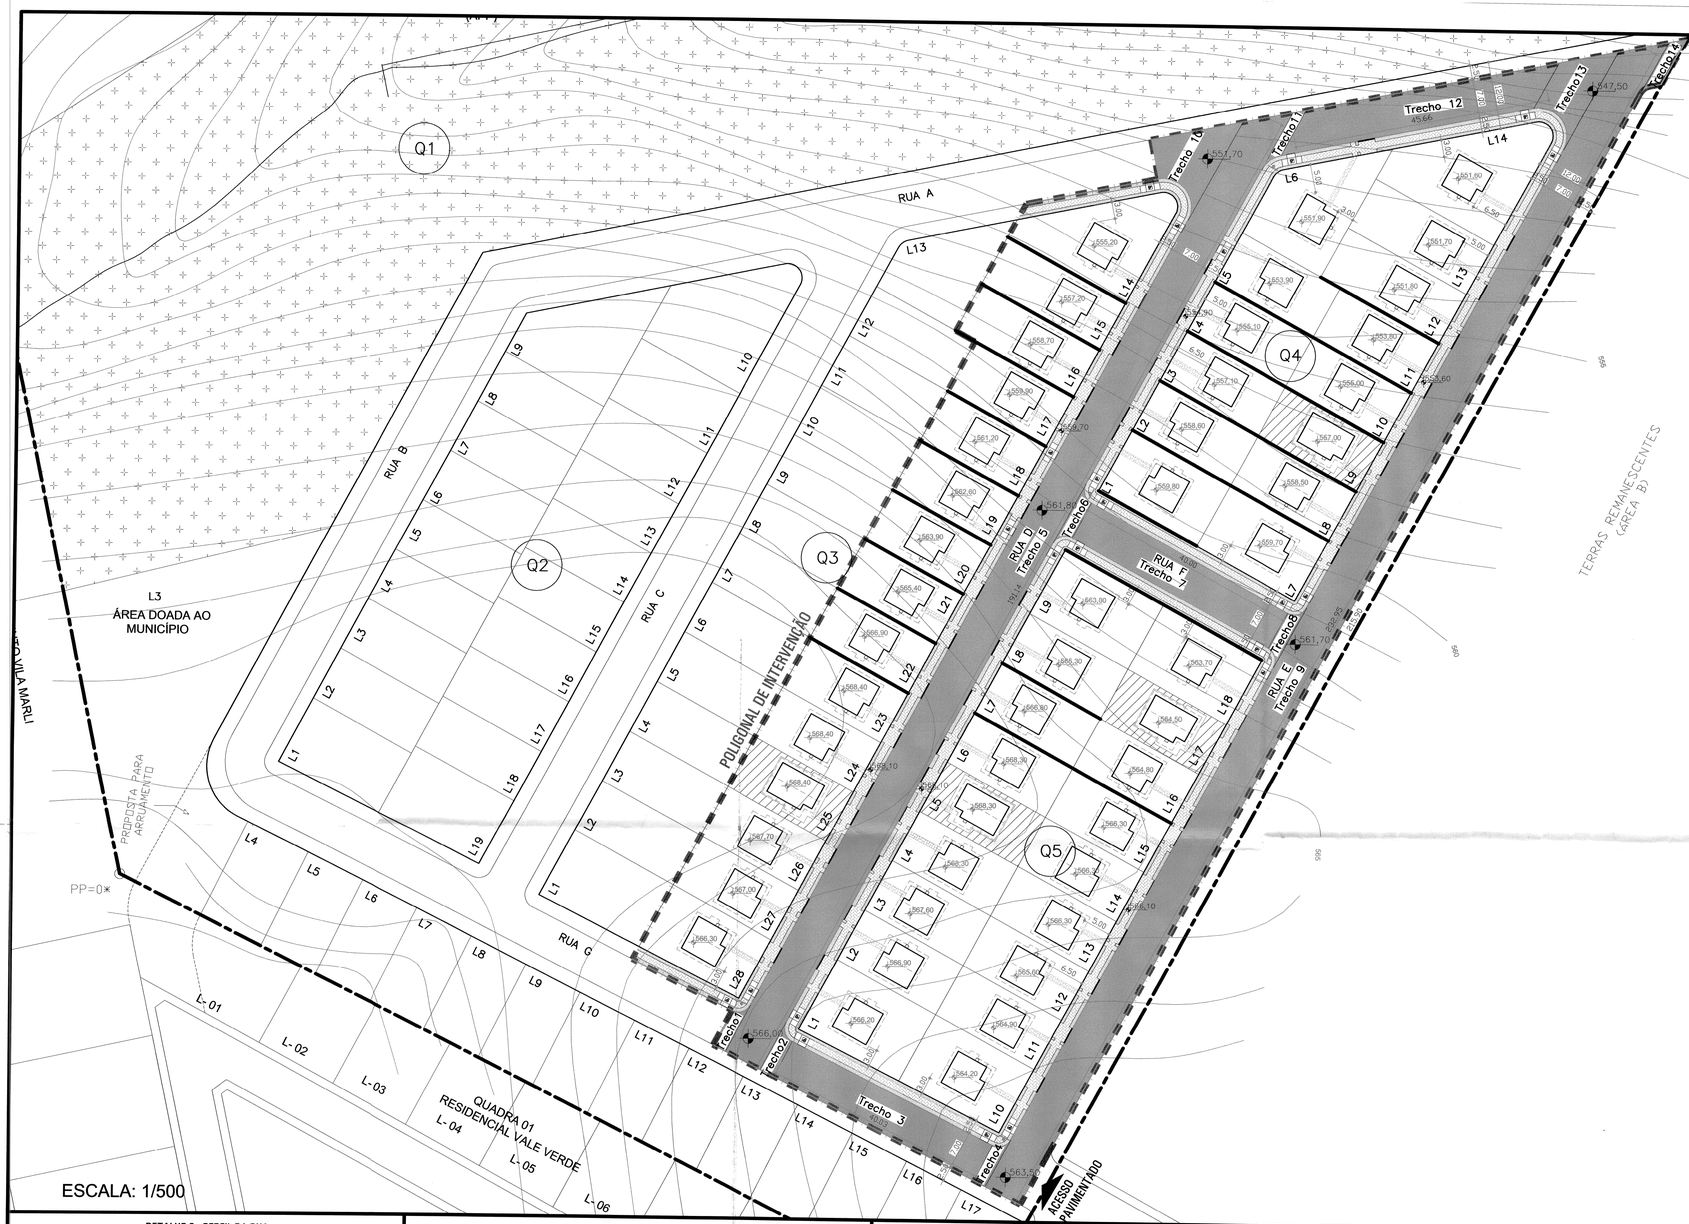


DETALHE 1 - PLANTIO DE GRAMA AO REDOR DAS UNIDADES HABITACIONAIS

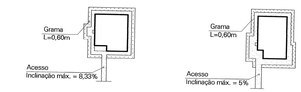

MBP 43
MBP 43 REB
4;3 UDS
21,28m² por und

MBP 47 PD
O4 UDS
23,87m² por und

LEGENDA DE PAVIMENTAÇÃO

- PAVIMENTAÇÃO POLIÉDRICA
- GRAMA NA CALÇADA
- PASSEIO EM CONCRETO SIMPLES
- RAMPA DE ACESSIBILIDADE
- SINALIZAÇÃO VERTICAL
- MEIO-FIO
- ABERTURA DE RUA
- 000,00 COTAS DA HABITAÇÃO - PNE
- 000,0 COTAS DA CALÇADA
- 000,0 COTAS DO GREIDE DA RUA

OBSERVAÇÕES

1. ESTE PROJETO BÁSICO É REFERENTE A PAVIMENTAÇÃO E ACESSIBILIDADE PARA AS RUAS E UNIDADES HABITACIONAIS INTERNAS A POLIGONAL DE INTERVENÇÃO CONTEMPLADA NO PROJETO DE URBANIZAÇÃO.

2. O DESNÍVEL MÁXIMO DO LOTE EM RELAÇÃO A VIA PÚBLICA DEVERÁ POSSIBILITAR ACESSO A UMA DAS ENTRADAS DA UNIDADE HABITACIONAL COM DECLIVIDADE MÁXIMA DE 8,33% E 5,00% PARA AS UNIDADES DESTINADAS A PORTADORES DE NECESSIDADES ESPECIAIS.

3. A COTA DA SOLEIRA DA UNIDADE HABITACIONAL DEVERÁ SER EXECUTADA NO MÍNIMO 15 CM ACIMA DO PATAMAR E NO CASO DA UNIDADE DESTINADA A PORTADORES DE NECESSIDADES ESPECIAIS VERIFICAR AS COTAS ALTIMÉTRICAS ESPECIFICADAS EM PROJETO ARQUITETÔNICO.

4. DURANTE A EXECUÇÃO DA OBRA DEVERÁ SER UTILIZADO DISPOSITIVOS DE CONTENÇÃO, PROVISÓRIOS OU PERMANENTES, NECESSÁRIOS PAR GARANTIR A LIMPEZA, ESTABILIDADE E INTEGRIDADE DO ENTORNO DA OBRA.

5. PARA ABERTURA DAS RUAS INTERNAS A POLIGONAL DE INTERVENÇÃO ESTÁ PREVISTO A RASPAGEM DA CAMADA VEGETAL SUPERFICIAL COM ESPESSURA MÍNIMA DE 20 CM.

6. PARA TODO ATERRO NECESSÁRIO NA IMPLANTAÇÃO DAS RUAS OS MATERIAIS DEVERÃO SER DE PRIMEIRA QUALIDADE E ISENTOS DE MATÉRIA ORGÂNICA, ENTULHOS OU IMPUREZAS.

7. A PAVIMENTAÇÃO DEVERÁ SER EXECUTADA CONFORME PERFIL DA RUA EM DETALHE, COM AS RESPECTIVAS ESPESSURAS DAS CAMADAS.

8. AS GUIAS E SARJETAS SERÃO ASSENTADAS SOBRE TERRENO MECANICAMENTE COMPACTADO E NO CASO DE GUIAS PRÉ-FABRICADAS, SERÃO EXECUTADOS "TRAVESSEIROS" DE APOIO DE CONCRETO NA FACE EXTERNA DAS JUNÇÕES DAS PEÇAS (LADO DA CALÇADA), PARA EVITAR SEU TOMBAMENTO.

9. A LOCAÇÃO DAS RUAS E UNIDADES HABITACIONAIS DEVERÁ SEGUIR A IMPLANTAÇÃO DEFINIDA PELA COMPANHIA DE HABITAÇÃO DO PARANÁ - COHAPAR.

10. QUALQUER ALTERAÇÃO NECESSÁRIAS NO PROJETO O PROFISSIONAL PROJETISTA DEVERÁ SER CONSULTADO.

REVISÕES

REV	DATA	DESCRIÇÃO	AUTOR
R00	JAN/2014	EMISSÃO INICIAL	DVIE
R01	MAI/2018	ADEQUAÇÃO CONFORME PU R13	TATIELY

USO EXCLUSIVO DA COHAPAR

RESPONSÁVEL TÉCNICO - COHAPAR:

TATIELY DE FÁTIMA ARMSTRONG
Engenheira Civil
CREA/PR 114518/D

ANUÊNCIA DO ENGENHEIRO DO ESCRITÓRIO REGIONAL - COHAPAR:

Engenheiro Civil
CREA/PR 114.372/D
COHAPAR - Companhia de Habitação do Paraná

USO EXCLUSIVO DA PREFEITURA


TÉCNICO DO MUNICÍPIO e / ou PREFEITO DO MUNICÍPIO

APROVADO
16 MAIO 2018
Leticia Messias Godoi
CREA/PR 169190/D
Secretaria Municipal de Obras


Prefeitura Municipal de Figueira
Estado do Paraná

Valdir Garcia
Prefeito Municipal

DETALHE 2 - PERFIL DA RUA

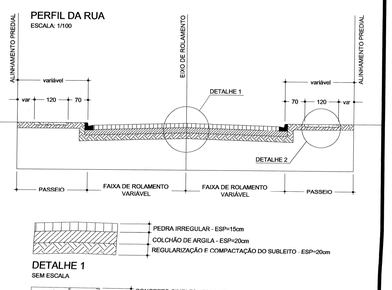


DETALHE 3 - ACESSO A MORADIA

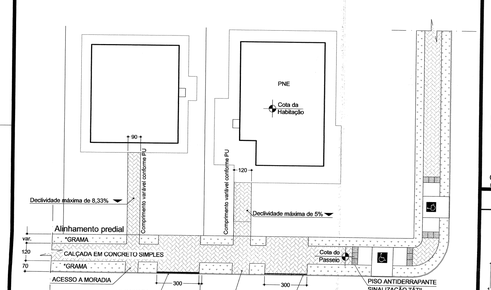


OBSERVAÇÕES:
- PASSEIO EM CONCRETO SIMPLES COM LARGURA MINIMA DE 1,20m
- CADA LOTE POSSUIRÁ 3,00m DE MEIO-FIO REBAIXADO
- PLANTIO DE GRAMA NAS INDICAÇÕES COMPRIMENTO DA CALÇADA DE ACESSO A UNIDADE HABITACIONAL CONFORME APRESENTADO NO PU.


DETALHE 4 - RAMPA DE ACESSIBILIDADE

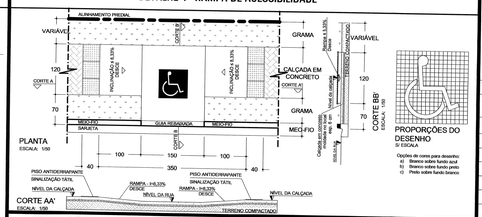

DETALHE 5 - MEIO-FIO

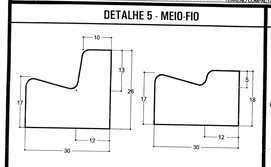

DETALHE 6 - SINALIZAÇÃO VERTICAL

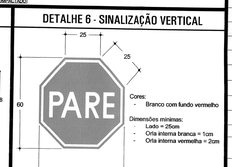

MEMORIAL DE CÁLCULO RUAS

RUA/CRUZAMENTO	ÁREA DE PAVIMENTAÇÃO (m²)	MEIO-FIO (m)	ÁREA DE ABERTURA DE RUA (m²)	PLACAS DE SINALIZAÇÃO (un)
TRECHO 1	18,74	26,42	72,72	01
TRECHO 2	20,48	6,80	25,40	-
TRECHO 3	279,21	80,04	380,22	-
TRECHO 4	17,19	60,80	25,40	01
TRECHO 5	1337,90	336,10	2137,91	-
TRECHO 6	20,18	7,86	30,00	01
TRECHO 7	279,36	80,00	480,00	-
TRECHO 8	20,18	7,86	30,00	01
TRECHO 9	1630,56	418,50	2103,24	-
TRECHO 10	120,76	51,75	204,26	-
TRECHO 11	17,08	6,70	25,27	01
TRECHO 12	319	91,34	433,82	-
TRECHO 13	100,14	22,05	121,33	-
TRECHO 14	23,02	7,54	23,02	-
	4203,79	1203,76	6092,59	5,00

MEMORIAL DE CÁLCULO CALÇADAS

QUADRA	RAMPAS DE ACESSO (un)	ÁREA DE PASSEIO (m²)	ÁREA DE GRAMA (m²)	CALÇADA NO INTERIOR LOTES (m²)	GRAMA NO INTERIOR LOTES (m²)
Q3	6	299,28	196,70	77,20	321,79
Q4	8	338,88	256,34	78,07	300,51
Q5	8	436,40	265,63	93,93	388,22
TOTAL	22	1074,56	718,67	249,20	1010,52

COHAPAR

Companhia de Habitação do Paraná

PRANCHA	REVISÃO
PAV 01 01	R 01

FIGUEIRA
4ª Etapa 3ª FASE 47 uds
RESIDENCIAL VALE VERDE

MORAR BEM PARANÁ
RECURSOS PRÓPRIOS
ERCP

PROJETO DE PAVIMENTAÇÃO

autor projeto: DVIE	autor desenho: TATIELY
escala: 1:500	data de criação: 01/2014
nome do arquivo: Fig4U(6202)_PAV_47UDS_R01.dwg	
HISTÓRICO — SALVO EM: 10/05/2018; SALVO POR: tatiely.armstrong	