
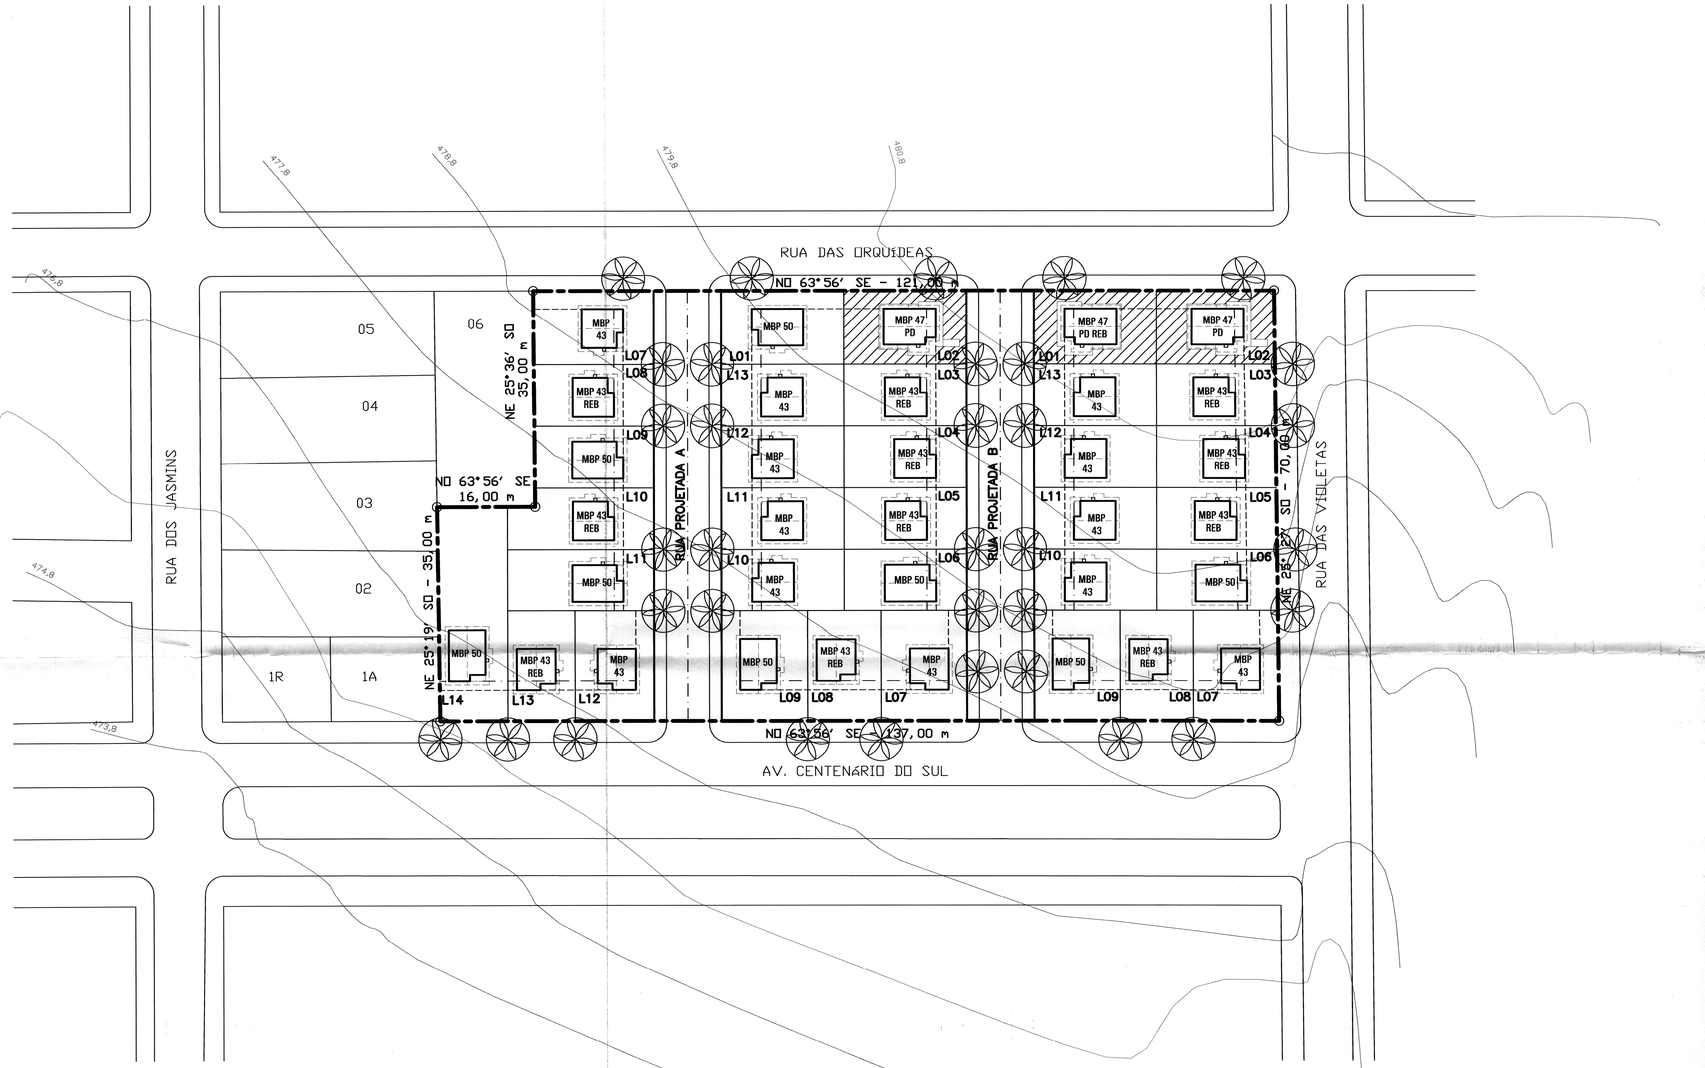


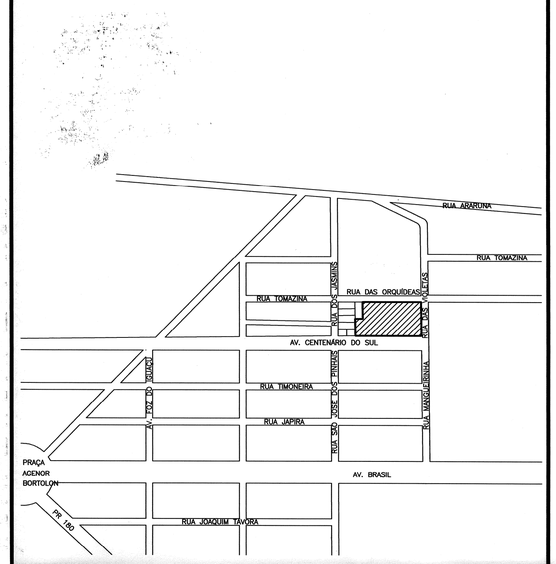

SITUAÇÃO SEM ESCALA

IDENTIFICAÇÃO — UNIFICAÇÃO DAS DATAS nºs 07 à 24, TODAS DA QUADRA 266, DA PLANTA 01, DO LOTEAMENTO SUL BRASILEIRA DESTA CIDADE E COMARCA. PROPRIEDADE DO MUNICÍPIO DE CRUZEIRO DO OESTE - PR.

TÍTULO DE DOMÍNIO

ESCRITURA	DATA	FLS.	LIVRO	TABELIONATO

MATRÍCULA (MÃE)	DATA	C.R.I.
12.561	06/05/2011	REGISTRO DE IMÓVEIS - 1º OFÍCIO - COMARCA DE CRUZEIRO DO OESTE.

ESTATÍSTICA GERAL

ÁREA DO TERRENO	ETAPA	TOTAL DE LOTES	TOTAL DE UNIDADES HABITACIONAIS
9.030,00 m²	11ª	34 UDS	34 UDS
		TOTAL DE LOTES HABITACIONAIS 34 UDS	

ÍNDICES DE APROVEITAMENTO DO SOLO

LOTES HABITACIONAIS	RUAS	DEST. AO MUN.	ÁREA VERDE	R.TÉC. COHAPAR
7.490,00 m²	1.540,00 m²	m²	m²	m²
82,95 %	17,05 %	%	%	%

USO EXCLUSIVO DA COHAPAR

RESPONSÁVEL TÉCNICO:

COHAPAR

Gabriella Fernanda Nascimento
Arquiteta
CAU - A 72408-4

ANUÊNCIA DO ENGENHEIRO DO ESCRITÓRIO REGIONAL - COHAPAR:

COHAPAR

Silvio Márcio Rossetto
Engº Civil - CREA 256611-D/PR
COHAPAR - UMUARAMA


USO EXCLUSIVO DA PREFEITURA

APROVADO
EM 14 / 08 / 14
PREFEITURA MUNICIPAL DE CRUZEIRO DO OESTE
CNPJ 79.361.854/0001-27

PREFEITURA

Lucas Garbugio Conceição
Eng. Civil - CREA-PR 150976/D
Chefe de Divisão de Projetos

PERFIL DA RUA

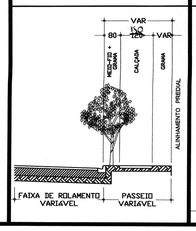

LEGENDA PLANTIO DAS ÁRVORES

PATA DE VACA
BAUHINIA FORFICATA
34 UNIDADES

TOTAL = 34 UNIDADES

INFORMAÇÕES PARA PLANTIO DAS ÁRVORES

- PLANTIO DE UMA ÁRVORE A CADA UNIDADE HABITACIONAL.
- AS ÁRVORES DEVERÃO SER PLANTADAS EM COVAS PREVIAMENTE ABERTAS, COM DIMENSÕES ADEQUADAS ÀS SUAS RAÍZES.
- AS COVAS SERÃO ADUBADAS, TERÃO FECHAMENTO APILOADO COM CUIDADO DE MODO A NÃO DANIFICAR AS MUDAS.
- AS MUDAS SERÃO TUTORADAS ATRAVÉS DE UMA VARA DE BAMBU OU COM RIPÃO DE 32x32mm.
- OS AMARRIOS SERÃO "EM 8" DE MANEIRA A NÃO FERIR A MUDA.
- AS ÁRVORES SERÃO REGADAS PERIODICAMENTE ATÉ SUA FIXAÇÃO DEFINITIVA NO LOCAL DE PLANTIO.

AS ÁRVORES DEVERÃO SER LOCALIZADAS EM FRENTE A CADA LOTE HABITACIONAL OU CONFORME REPRESENTADO EM PROJETO.
DEVERÃO SER RESPEITADOS OS SEGUINTES CRITÉRIOS:

- VÃO LIVRE (ENTRE COPA DA ÁRVORE E REDE DE BAIXA TENSÃO) 1,00m;
- VÃO LIVRE (ENTRE COPA DA ÁRVORE E REDE DE ALTA TENSÃO) 2,00m;
- ALTURA MÁXIMA DAS ÁRVORES DE PEQUENO PORTE 4,00m;
- DISTÂNCIA MÍNIMA ENTRE ÁRVORES E PLACAS DE SINALIZAÇÃO 5,00m;
- DISTÂNCIA MÍNIMA DAS ESQUINAS 7,00m.

PARÂMETROS IMPLANTAÇÃO



AS ÁRVORES DEVEM ESTAR ALINHADAS COM AS DIVISAS DE LOTES E DISTANTES 0,40m DO MEIO-FIO.

O ESPAÇO LIVRE MÍNIMO PARA O TRÂNSITO DE PEDESTRE DEVE SER 1,20m.

REVISÕES

REV	DATA	DESCRIÇÃO	AUTOR
R00	03/2014	EMISSÃO INICIAL	HELOISA

g:\dvau\municipios\cruzeiro_do_oeste\prodef\cruzeirodooeste11u_r08.dwg

COHAPAR
Companhia de Habitação do Paraná

DAU Divisão Arquitetura e Urbanismo

CRUZEIRO DO OESTE
11ª Etapa — 34 uds
CONJUNTO HABITACIONAL PRIMAVERA

PROJETO DE ARBORIZAÇÃO
IMPLANTAÇÃO / SITUAÇÃO

MORAR BEM PARANÁ
CARTEIRA PRÓPRIA
ERUM

PRANCHA	REVISÃO
ARB 01 01	R 08

autor projeto	autor desenho
GABRIELLA	GABRIELLA
escala	data de criação
1:500	03/2014

nome do arquivo: Cruzeirodooeste11u_R08.dwg

HISTÓRICO — SALVO EM: 18/08/2018 — IMPRESSO EM: 18/08/2018 — SALVO POR: Fabianwolta