
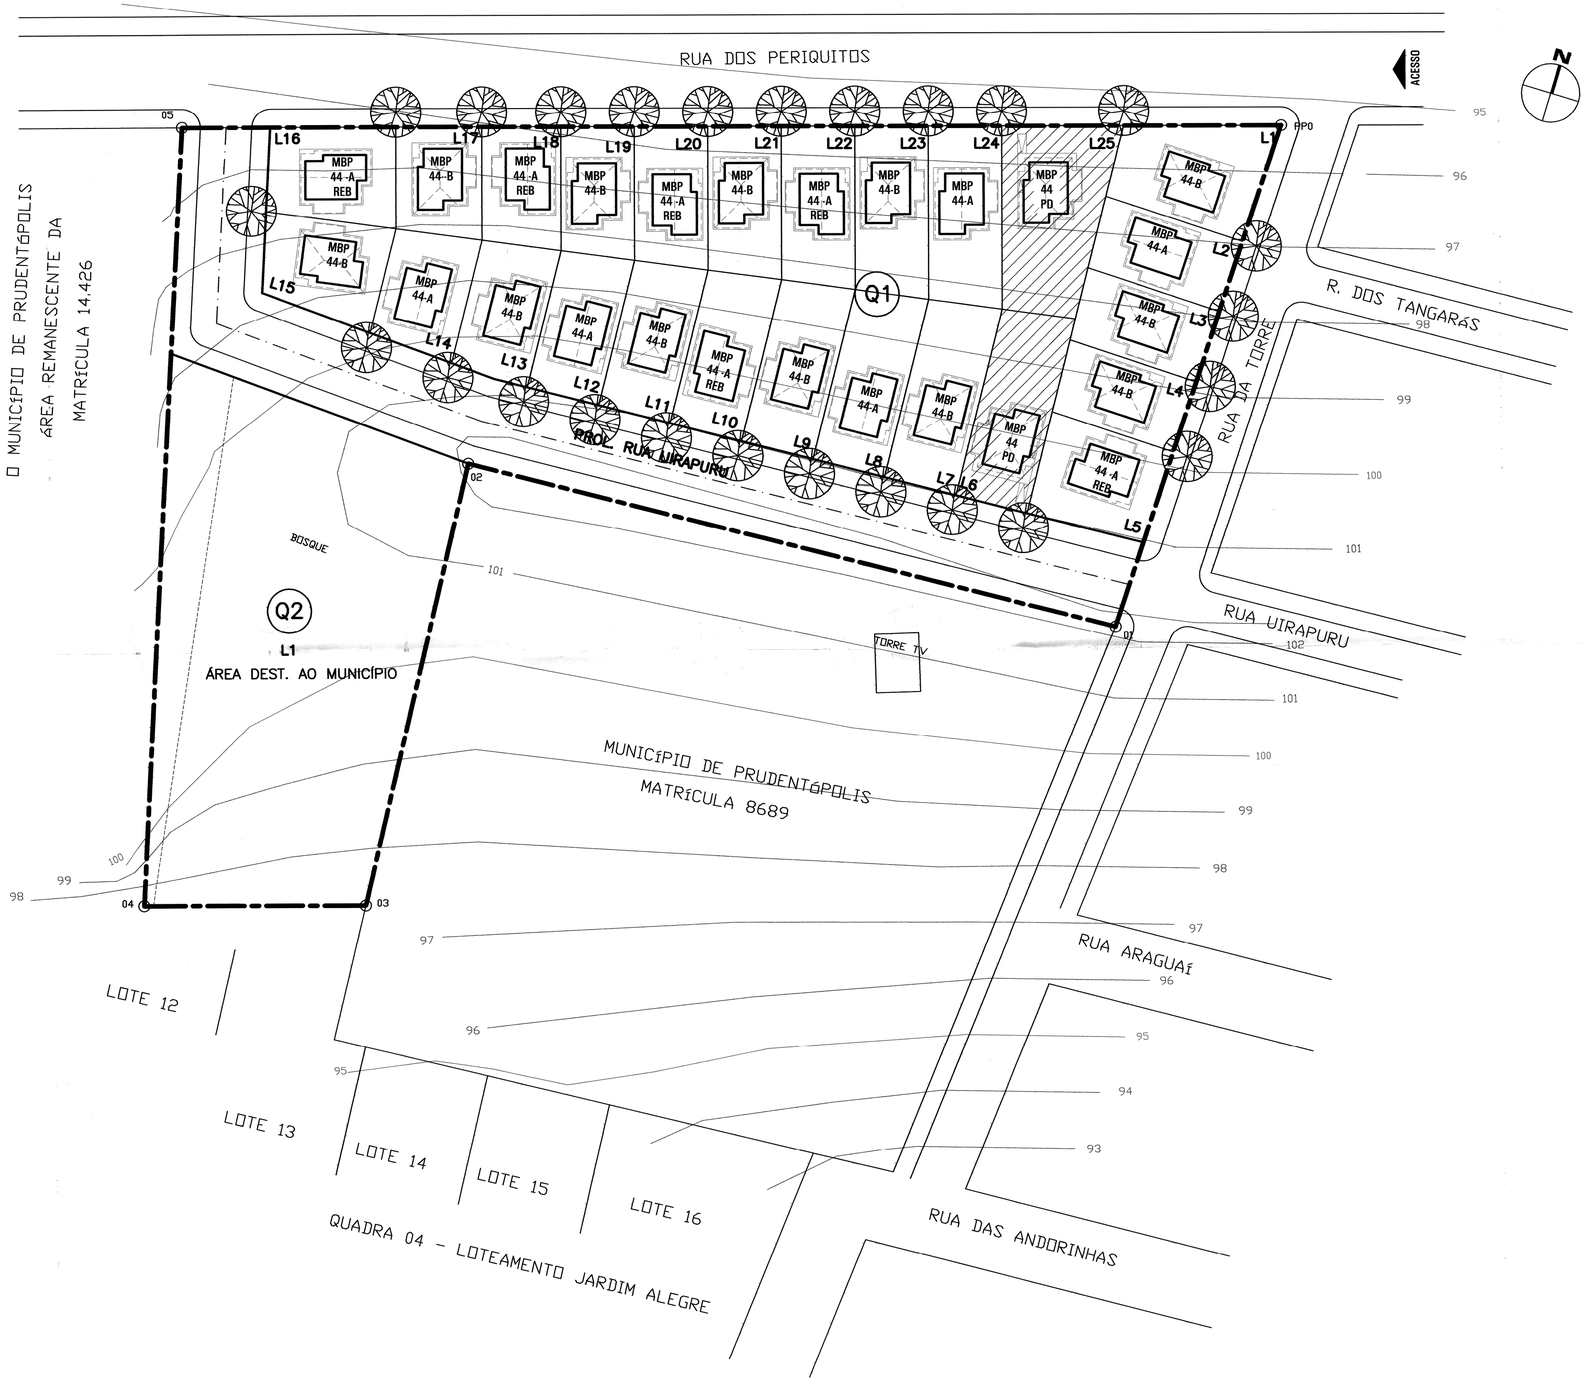


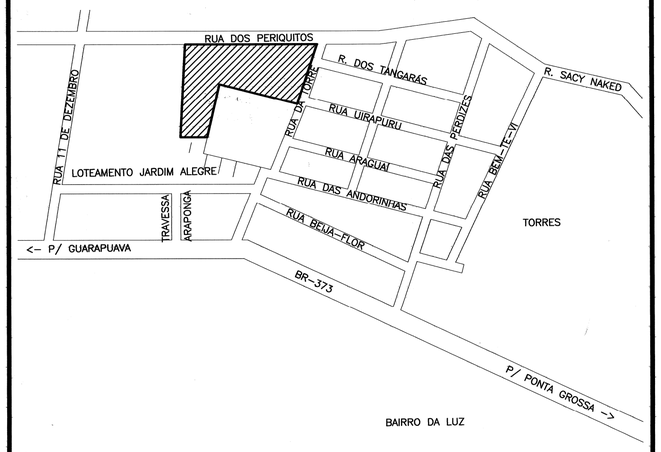

SITUAÇÃO SEM ESCALA

IDENTIFICAÇÃO	TERRENO URBANO, COM ÁREA DE 9.755,48M², SITUADO EM VILA IGUAÇÚ, NESTA CIDADE DE PRUDENTÓPOLIS-PR.					
TÍTULO DE DOMÍNIO	ESCRITURA	DATA	FLS.	LIVRO	CARTÓRIO	
	MATRICULA 16.409	DATA 12/12/2006	FLS.	LIVRO	CARTÓRIO REGISTRO DE IMÓVEIS DA COMARCA DE PRUDENTÓPOLIS - PR	

ESTATÍSTICA GERAL

ÁREA DO TERRENO	ETAPA	TOTAL DE LOTES	TOTAL DE UNIDADES HABITACIONAIS
9.755,48 m²	9ª	26 UDS	25 UDS
		TOTAL DE LOTES HABITACIONAIS 25 UDS	

ÍNDICES DE APROVEITAMENTO DO SOLO

LOTES HABITACIONAIS	RUAS	DEST. AO MUN.	ÁREA VERDE	R.TÉC. COHAPAR
5.428,94 m²	1.872,65 m²	2.453,89 m²	m²	m²
55,65 %	19,20 %	25,15 %	%	%

USO EXCLUSIVO DA COHAPAR

RESPONSÁVEL TÉCNICO:

Roberta Nakaguchi
Arquiteta Urbanista
CAU - A 69186-0

CONTROLE DE CÓPIAS

Victor Kimura Holetz
Engº Civil - Creaº 128.179/D - PR
Cohapar - ERGP

COHAPAR

USO EXCLUSIVO DA PREFEITURA

RESP. TÉCNICO DO MUNICÍPIO e / ou PREFEITO DO MUNICÍPIO

Prefeitura Municipal de Prudentópolis
APROVADO
Ana Cleide Lapchensk
Arquiteta e Urbanista CAU A104630-6


PREFEITURA

LEGENDA PLANTIO DAS ÁRVORES

PATA DE VACA
BAUHINIA FORFICATA
25 UNIDADES

TOTAL = 25 UNIDADES

PERFIL DA RUA

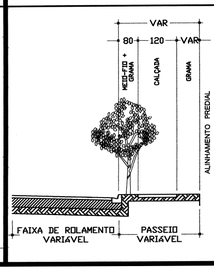

INFORMAÇÕES PARA PLANTIO DAS ÁRVORES


PLANTAR UMA MUDA POR LOTE ALINHADA COM AS DIVISAS DOS LOTES E DISTANTES 0,40m DO MEIO-FIO.

RESPEITAR OS ACESSOS DE VEÍCULOS E A DISTÂNCIA DE NO MÍNIMO 5,00m DA ESQUINA.

CONFERIR LOCAÇÃO DOS POSTES DA REDE DE ENERGIA ELÉTRICA E BOCAS-DE-LOBO ANTES DO INÍCIO DA IMPLANTAÇÃO DA ARBORIZAÇÃO, MANTENDO DISTÂNCIA DE, NO MÍNIMO, 4,00m ENTRE O FUSTE DA ÁRVORE E O POSTE DA REDE ELÉTRICA. NOS LOCAIS PREVISTOS PARA IMPLANTAÇÃO DE POSTES RELOCAR A ÁRVORE PARA LOCAL ADEQUADO.

O MUNICÍPIO PODERÁ REDEFINIR AS ESPÉCIES QUANDO HOUVER NECESSIDADE, MANTENDO AS QUANTIDADES AQUI ESPECIFICADAS.

PARÂMETROS IMPLANTAÇÃO

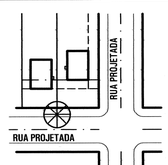

AS ÁRVORES DEVEM ESTAR ALINHADAS COM AS DIVISAS DE LOTES E DISTANTES 0,40m DO MEIO-FIO.

O ESPAÇO LIVRE MÍNIMO PARA O TRÂNSITO DE PEDESTRE DEVE SER 1,20m.

REVISÕES

REV	DATA	DESCRIÇÃO	AUTOR
R00	JUN/07	EMISSÃO INICIAL	FERNANDA

g:\dvao\municipios\gl\prudentopolis\prodef\pruden9u_r09.dwg

COHAPAR Companhia de Habitação do Paraná

DVAU Divisão Arquitetura e Urbanismo

PRANCHA ARB 01 01

REVISÃO R 09

PRUDENTÓPOLIS
9ª Etapa 25 uds
CONJUNTO HABITACIONAL RESIDENCIAL PRUDENTÓPOLIS II

MORAR BEM PARANÁ RECURSOS PRÓPRIOS

ERGP

autor projeto	autor desenho
HELOISA	DANIELLE
escala 1:500	data de criação 06/11/2015

nome do arquivo: Pruden9u_R09.dwg

HISTÓRICO
SALVO EM: 05/03/2018
IMPRESSO EM: 05/03/2018
SALVO POR: aulanunes

PROJETO DE ARBORIZAÇÃO
IMPLANTAÇÃO / SITUAÇÃO