

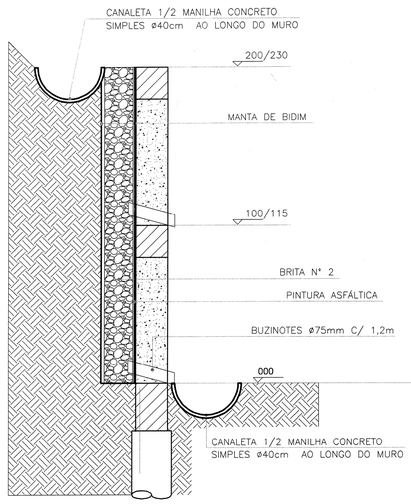


CORTE - DRENAGEM
ESCALA 1:20


ALVENARIA DE UMA VEZ

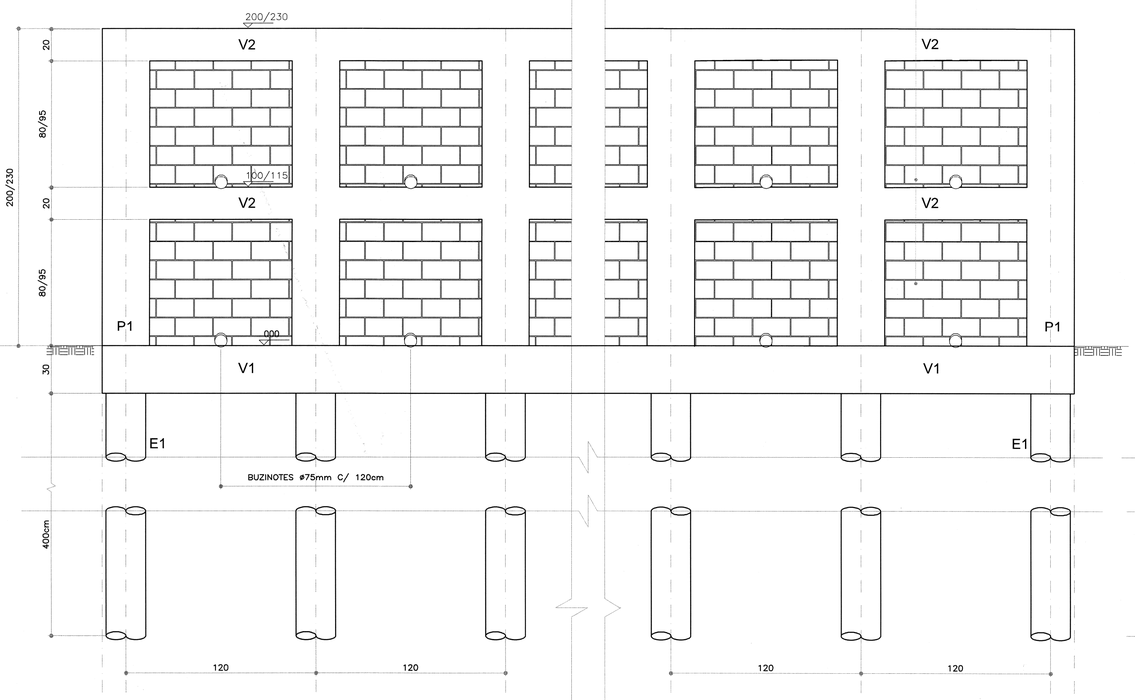


MURO DE ARRIMO H=2,00m/2,30m -ELEVAÇÃO
ESCALA 1:20

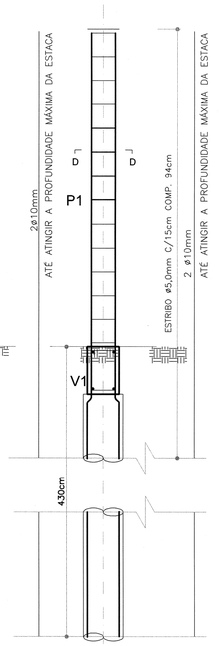


DET. PILARES (P1)
ESCALA 1:20

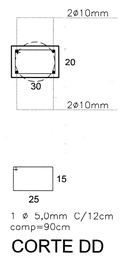


CORTE DD
ESC.1:20

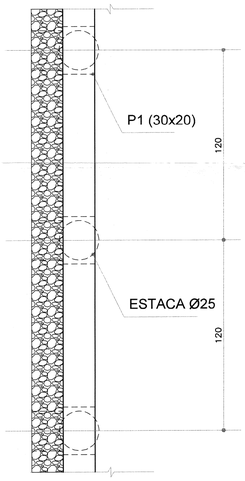


PLANTA
ESCALA 1:20

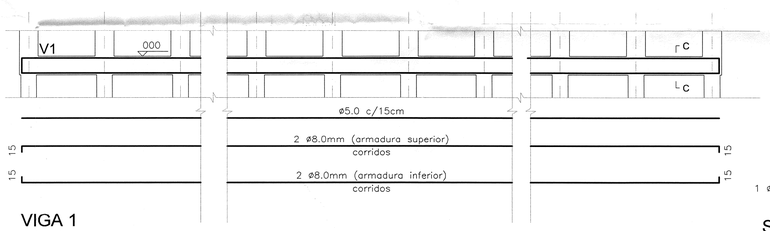


VIGA 1
ESC.1:50

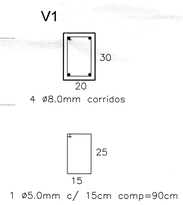

SEÇÃO CC - V1
ESC.1:20

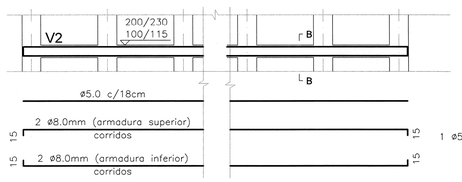


VIGA 2
ESC.1:50

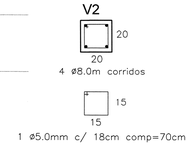

SEÇÃO BB - V2
ESC.1:20

DETALHE DE ESTACAS - Ø25mm
SEM ESCALA

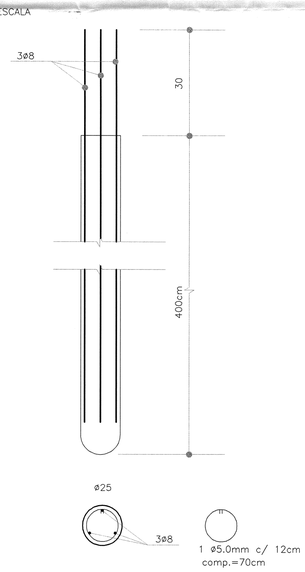

OBSERVAÇÕES:

-1) FCK = 20MPA;

-2) TESTE DE SONDAGEM DE RESPONSABILIDADE DO ENGª CIVIL ADEMIR GOMES DA SILVA CREA 18.767-D/PR COM ART Nº 3589063.

USO EXCLUSIVO DA COHAPAR

REVISÕES

REV	DATA	DESCRIÇÃO	AUTOR
R00	13/12/2017	EMISSÃO INICIAL	

g:\dvie\dvpo\projetos 2017\muro de arrimo\prudentópolis\muro arrimo prudentópolis 200-230.dwg

USO EXCLUSIVO DA COHAPAR

RESPONSÁVEL TÉCNICO:

Raquel Mantovani R. Santos
Engª Civil - COHAPAR
CREA 19.928/PR

CONTROLE DE CÓPIAS

Victor Kimura Holetz
Engº Civil - Crea 126.179/D - PR
Cohapar - ERGF

USO EXCLUSIVO DA PREFEITURA

TÉCNICO DO MUNICÍPIO e/ou PREFEITO DO MUNICÍPIO

Prefeitura Municipal de Prudentópolis
APROVADO
Aline de Fátima Lapchinske
Arquiteta e Urbanista CAU A10[illegible]6-6

COHAPAR
Companhia de Habitação do Paraná

PRANCHA: ESTR 01 01
REVISÃO: R 00

MURO DE ARRIMO
2,00m
PRUDENTÓPOLIS
9ª ETAPA - 25 UNIDADES

PROJETO ESTRUTURAL
DETALHAMENTO

MORAR BEM PARANÁ

autor projeto	autor desenho
DVIE	DVIE
escala	data de criação
INDICADA	12/12/2017

nome do arquivo: MURO ARRIMO PRUDENTÓPOLIS 200-230.dwg

HISTÓRICO — SALVO EM: 15/03/2018 — IMPRESSO EM: 15/03/2018 — SALVO POR: maceno