

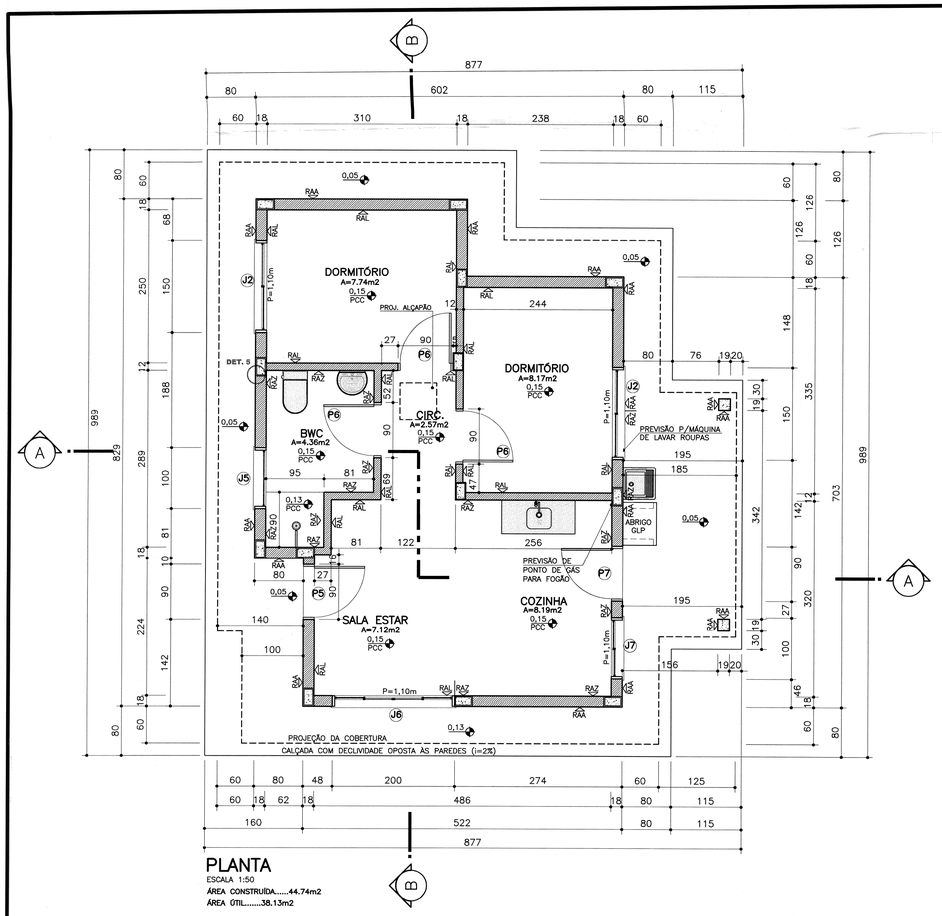



PLANTA
ESCALA 1:50
ÁREA CONSTRUÍDA.....44.74m2
ÁREA ÚTIL.....38.13m2

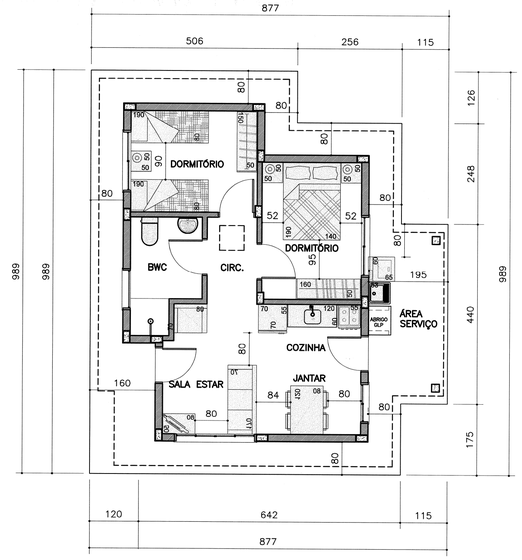

PLANTA MOBILIADA
ESCALA 1:75

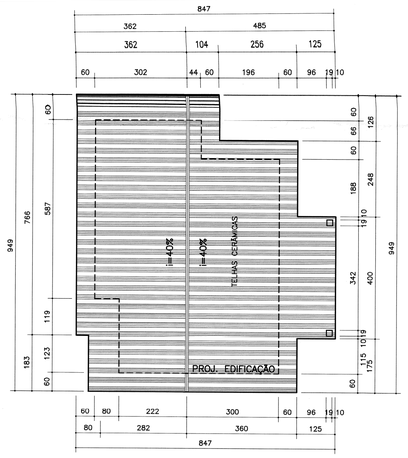


PLANTA COBERTURA
ESCALA 1:100

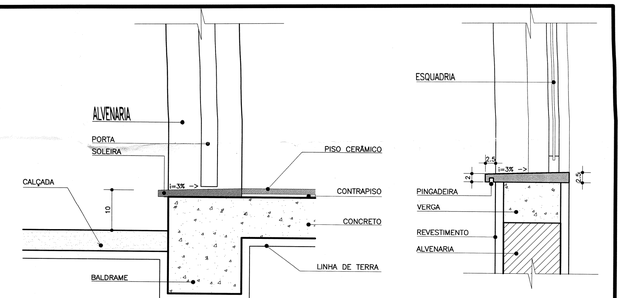


DETALHE 1
CORTE
SOLEIRA/PORTAS
ESCALA 1:7,5


DETALHE 2
CORTE
PEITORIL
ESCALA 1:7,5

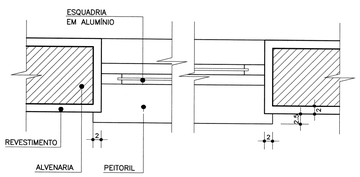


DETALHE 2
PLANTA
PEITORIL
ESCALA 1:7,5

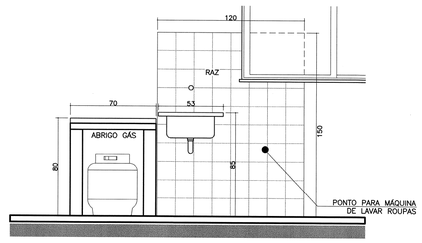


DETALHE 3
ELEVAÇÃO
LAVANDERIA
ESCALA 1:25

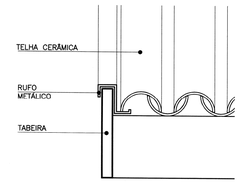


DETALHE 4
ELEVAÇÃO
TABEIRA/RUFO
ESCALA 1:7,5

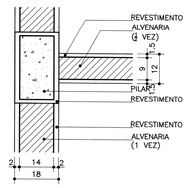


DETALHE 5
PLANTA
PILAR/PAREDES
ESCALA 1:12,5

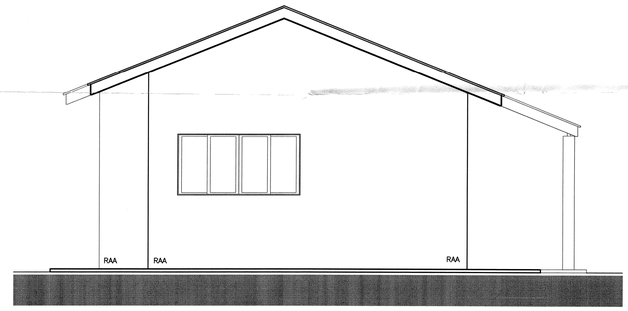


ELEVAÇÃO FRONTAL
ESCALA 1:50

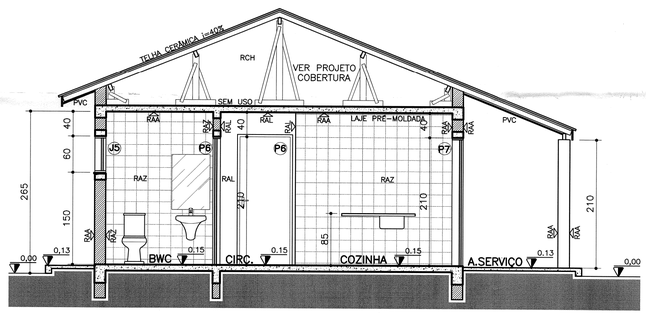


CORTE A
ESCALA 1:50

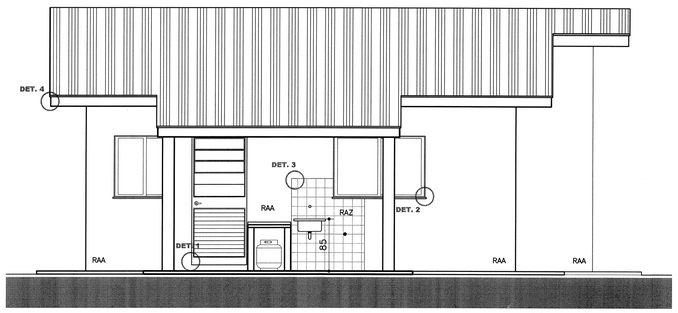

ELEVAÇÃO LATERAL
ESCALA 1:50

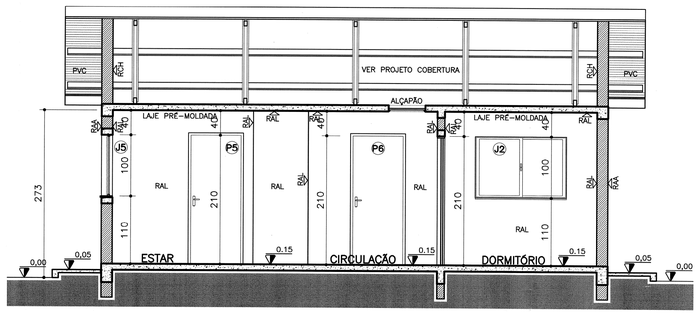

CORTE B
ESCALA 1:50

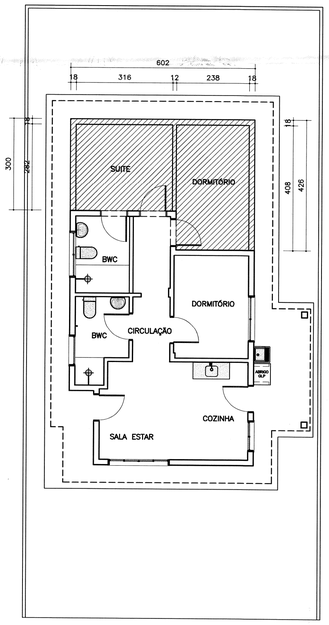

OPÇÃO PARA AMPLIAÇÃO
ESCALA 1:100

ESPECIFICAÇÕES/ACABAMENTOS

1 - FUNDAÇÕES:
A SEREM DEFINIDAS PELO ENGENHEIRO FISCAL (VER PROJETO ESTRUTURAL)
2 - PISOS:
PCC - PISO CERÂMICO PEI4, ASSENTADO SOBRE CONTRAPISO DE ARGAMASSA PRONTA E REJUNTADO, COM RODAPÉ EM TODA A UNIDADE, COM EXCEÇÃO DA COZINHA E DO BANHEIRO, ONDE HÁ REVESTIMENTO DE AZULEJO NAS PAREDES.
3 - PAREDES E LAJE:
3.1- RAL CHAPISCO, MASSA ÚNICA, MASSA CORRIDA, PINTURA LÁTEX PVA (USO INTERNO)
3.2- RAA CHAPISCO, MASSA ÚNICA, TEXTURA PIGMENTADA IMPERMEÁVEL (USO EXTERNO) OU CHAPISCO, MASSA ÚNICA, MASSA CORRIDA,TINTA LÁTEX ACRÍLICA (USO EXTERNO).
3.3- RAZ REVESTIMENTO EM AZULEJO ATÉ O TETO NO BANHEIRO E COZINHA, NO TANQUE REVESTIMENTO DE 1,20x1,50m (VER DETALHE 3).
3.4- RCH ACABAMENTO INTERNO DOS OITÕES EM CHAPISCO E MASSA ÚNICA.
* VER MEMORIAL DESCRITIVO / ESPECIFICAÇÕES QUANTO À IMPERMEABILIZAÇÃO DAS PAREDES.

ESPECIFICAÇÕES/ACABAMENTOS

4- FORROS
4.1 FORRO INTERNO: LAJE DE CONCRETO PRÉ-MOLDADA.
4.2 FORRO DE BEIRAL: PVC
5- COBERTURA:
TELHAS CERÂMICAS (VER PROJETO DE COBERTURA).
6- CALÇADAS:
EM CONCRETO DESEMPENADO EM TODA A EXTENSÃO DA UNIDADE (i=2% PARA FORA)
7- EQUIPAMENTOS / BWC E COZINHA:
7.1- LAVATÓRIO LOUÇA SEM COLUNA, DIM. MAX. 50X40cm.
7.2- VASO SANITÁRIO LOUÇA (MODELO: CAIXA ACOPLADA), DIM. MAX. 70x40cm.
7.3- TANQUE PRÉ-FABRICADO OU PVC (mín. 20 litros)
7.4- TAMPO DA PIA EM GRANILITE, MÁRMORE SINTÉTICO OU AÇO INOX 120x55cm, COM ALTURA DE 85cm A PARTIR DO PISO ACABADO.

OBSERVAÇÕES

8- CAIXA D'ÁGUA
CAIXA D'ÁGUA DE 500L C/ TAMPA, EM FIBRA DE VIDRO OU POLIPROPILENO (VER PROJ. HIDROSSAN.)
* AS PEÇAS EM LOUÇA DEVERÃO SER NA MESMA COR.
* NÍVEL DO PISO ACABADO A 15cm ACIMA DO PLATÔ CORRESPONDENTE.
* CHANFRAR CANTOS VIVOS DO REBOCO
* ESQUADRIAS EM ALUMÍNIO: JANELAS E BASCULANTES COM PERFIL MÍNIMO 16. PORTAS LINHA 25 CERTIFICADAS PELO PSQ/PBQP-H (VER ESPECIFICAÇÕES MEMORIAL DESCRITIVO).
* OS BATENTES DE TODAS AS PORTAS DEVERÃO SER REVERSÍVEIS.
* ESTAS ESPECIFICAÇÕES NÃO EXIMEM O ENGº RESPONSÁVEL PELA OBRA DA OBSERVAÇÃO DO MEMORIAL DESCRITIVO / ESPECIFICAÇÕES TÉCNICAS DE MATERIAIS E SERVIÇOS.
* A UTILIZAÇÃO DESTE PROJETO PADRÃO ESTÁ RESTRITA AOS PROGRAMAS HABITACIONAIS DA COHAPAR OU COM AUTORIZAÇÃO EXPRESSA DA MESMA.

ESQUADRIAS

PORTAS

	DIMENSÃO	MATERIAL	TIPO	ACABAMENTO	QT.
P5	82X210*	MADEIRA	MACIÇA	PINTURA ESMALTE	01
P6	82X210*	MADEIRA	CHAPEADA LISA	PINTURA ESMALTE	03
P7	82X210*	ALUMINIO	CHAPEADA + 05 FLS EM VIDRO (02 FLS FIXAS E 03 FLS BASC.)	ANODIZADO	01

JANELAS

	DIMENSÃO	MATERIAL	FUNCIONALIDADE	ACABAMENTO	QT.
J2	150x100	ALUMÍNIO	02 FOLHAS DE CORRER	ANODIZADO	02
J5	100x60	ALUMÍNIO	03 FOLHAS BASCULANTES	ANODIZADO	01
J6	200x100	ALUMÍNIO	04 FOLHAS DE CORRER	ANODIZADO	01
J7	100x100	ALUMÍNIO	02 FOLHAS DE CORRER	ANODIZADO	01

OBS.: SOLEIRAS DE PEDRA NATURAL NAS PORTAS DE ACESSO. PEITORIS EM PEDRA NATURAL NAS JANELAS.COM PINGADEIRAS DE NO MÍNIMO 2,5cm. * AS DIMENSÕES DE PORTAS PODERÃO SER ALTERADAS, DESDE QUE GARANTAM VÃOS LIVRES DE 80cm P/ PASSAGEM, CERTIFICADAS PELO PSQ/PBQP-H. TODOS OS BATENTES SERÃO REVERSÍVEIS.

USO EXCLUSIVO DA COHAPAR

REVISÕES

REV	DATA	DESCRIÇÃO	AUTOR
R00	FEV/2018	EMISSÃO INICIAL	FABIAN

g:\dvau\arquitetura\projetos 2015-2019\projetos cohapar\casas\rp\arq_rp_mbp_ 44-a_r00.dwg

USO EXCLUSIVO DA COHAPAR

RESPONSÁVEL TÉCNICO:
FABIAN GUASQUE WELTE
Arquiteto Urbanista
CAU-A 47459-2

ANUÊNCIA ER:
Victor Kimura Holetz
Engº Civil - Crea 129.175/D - PR
Cohapar - ERGP

COHAPAR

USO EXCLUSIVO DA PREFEITURA

Prefeitura Municipal de Prudentópolis
APROVADO
Aline de Fátima Lapchensk
Arquiteta e Urbanista CAU A104630-6

PREFEITURA

COHAPAR
Companhia de Habitação do Paraná

DVAU
Divisão Arquitetura e Urbanismo

PRANCHA: ARQ 01 01
REVISÃO: R 00

MBP 44-A REB
44,74m²

MORAR BEM PARANÁ

PROJETO ARQUITETÔNICO
PLANTAS / CORTES
DETALHAMENTO / COBERTURA

autor projeto: FABIAN	autor desenho: DVAU
escala: INDICADA	data de criação: 2018
nome do arquivo: ARQ_RP_MBP_ 44-A_R00.dwg	
HISTÓRICO SALVO EM: 19/02/2018 IMPRESSO EM: 27/02/2018 SALVO POR: fabianwelte	