
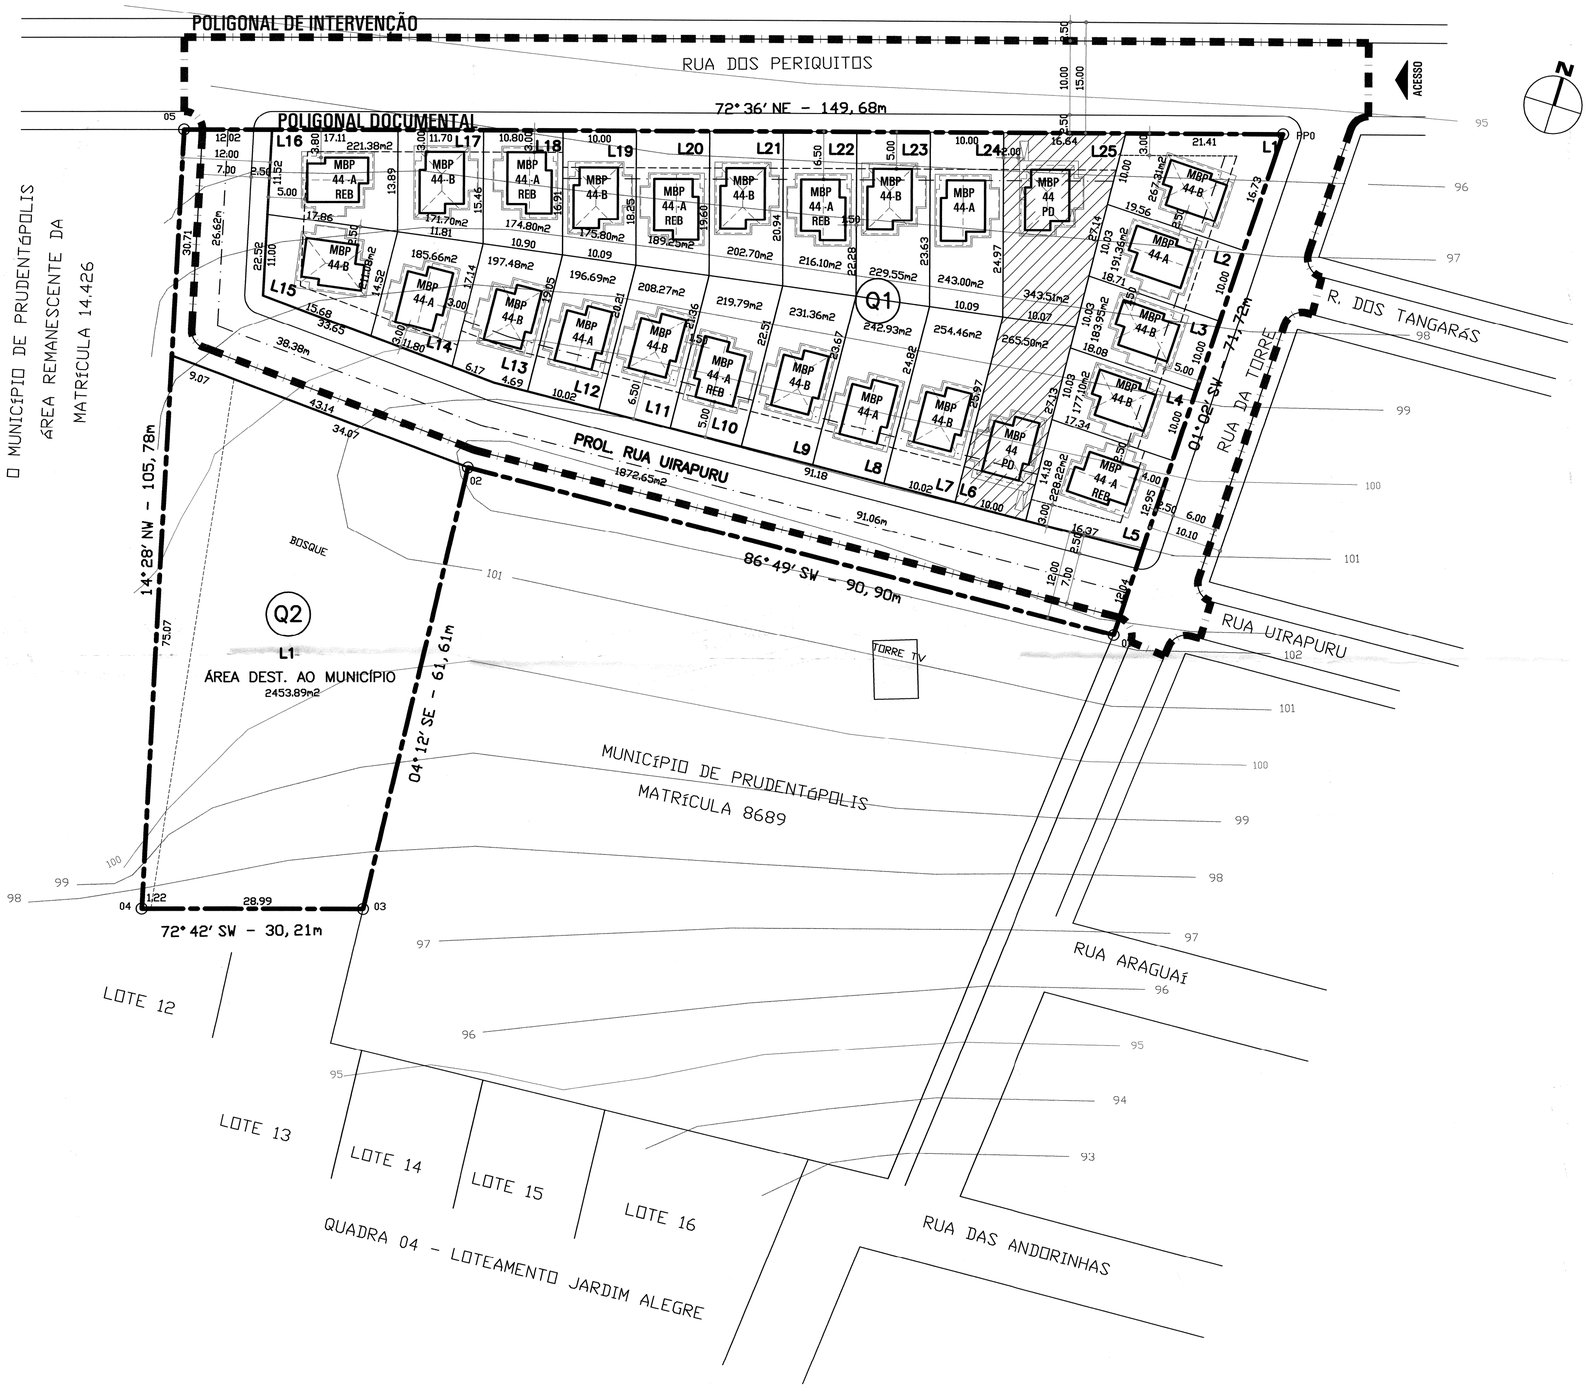


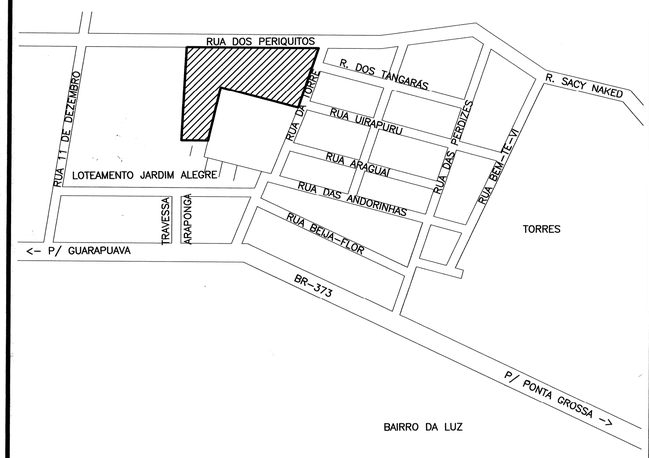

SITUAÇÃO SEM ESCALA

IDENTIFICAÇÃO	TERRENO URBANO, COM ÁREA DE 9.755,48M², SITUADO EM VILA IGUAÇÚ, NESTA CIDADE DE PRUDENTÓPOLIS-PR.				
TÍTULO DE DOMÍNIO	ESCRITURA	DATA	FLS.	LIVRO	CARTÓRIO
	MATRICULA 16.409	DATA 12/12/2006	FLS.	LIVRO	CARTÓRIO REGISTRO DE IMÓVEIS DA COMARCA DE PRUDENTÓPOLIS - PR

ESTATÍSTICA GERAL

ÁREA DO TERRENO	ETAPA			TOTAL DE UNIDADES HABITACIONAIS
9.755,48 m²	9ª	TOTAL DE LOTES	26 UDS	25 UDS
		TOTAL DE LOTES HABITACIONAIS	25 UDS	

ÍNDICES DE APROVEITAMENTO DO SOLO

LOTES HABITACIONAIS	RUAS	DEST. AO MUN.	ÁREA VERDE	R.TÉC. COHAPAR
5.428,94 m²	1.872,65 m²	2.453,89 m²	m²	m²
55,65 %	19,20 %	25,15 %	%	%

USO EXCLUSIVO DA COHAPAR

RESPONSÁVEL TÉCNICO:

Heloísa de Souza
Arquiteta
CAU- A 15732-5

COHAPAR

CONTROLE DE CÓPIAS

Victor Kimura Holetz
Engº Civil - Crea 128.175/D - PR
Cohapar - ERGP

COHAPAR

USO EXCLUSIVO DA PREFEITURA

RESP. TÉCNICO DO MUNICÍPIO e / ou PREFEITO DO MUNICÍPIO

Prefeitura Municipal de Prudentópolis
APROVADO
Xline de Fátima Lapchensk
Arquiteta e Urbanista CAU A104630-6

PREFEITURA

CASA ADAPTADA	PADRÕES MBP IMPLANTADOS RECURSOS PRÓPRIOS	PARÂMETROS IMPLANTAÇÃO
QUADRA 01 LOTE 06 LOTE 25	MBP 44 -A REVOO 05 UDS A=44,74 m2 MBP 44 -B REVOO 12 UDS A=44,74 m2 MBP 44 -A REB REVOO 06 UDS A=44,74 m2 MBP 44 PD REVOO 02 UDS A=44,74 m2 TOTAL= 25 UDS	OS PARÂMETROS SUGERIDOS DEVEM ATENDER A LEGISLAÇÃO MUNICIPAL.

REVISÕES

REV	DATA	DESCRIÇÃO	AUTOR
R00	JUN/07	EMISSÃO INICIAL	FERNANDA
R03	AGO/12	ALTERAÇÃO PROPORÇÃO DAS TIPOLOGIAS, RETIRANDO 01 MBP35 E INSERINDO I01 CF47 B NO LOTE 22 DA Q1, CONFORME	
		ORIENTAÇÃO DVMP. (PATI)	HELOISA
R04	MAIO/2014	PADRÕES COM PISO CERÂMICO, ADEQUAÇÃO DA LEGENDA DOS PADRÕES IMPLANTADOS, ALTERAÇÃO DO PADRÃO CF135	
		PARA MBP 36A. (PATY Z)	HELOISA
R05	NOV/2015	ALTERAÇÃO DOS PADRÕES IMPLANTADOS P/ OS NOVOS PADRÕES FGTS 2015 CONFORME DEMANDA ATUALIZADA. (DANI)	FABIAN
R06	14/08/2017	ATUALIZAÇÃO DOS PADRÕES ARQUITETÔNICOS PARA REVISÃO 08. / MUDANÇA DA PORCENTAGEM DE CASAS ACESSÍVEIS	
		PARA 5%, SUBTRAINDO UMA MBP50 PARA SUBSTITUIÇÃO / ATUALIZAÇÃO DO PADRÃO MBP49 PD PARA MBP47PD.	ROBERTA
R07	31/10/2017	ATUALIZADOS PADRÕES ARQUITETÔNICOS P/ REV09, CASAS 47 PD P/ REVO1 E ALTERADOS RECUOS LATERAIS. (ADRI)	FABIAN
R08	19/01/2018	ALTERAÇÃO DE PROGRAMA PARA "RECURSOS PRÓPRIOS", ATUALIZADOS PADRÕES ARQUITETÔNICOS P/ 44PD A/B.	ROBERTA
R09	26/02/2018	ALTERAÇÃO DOS PADRÕES IMPLANTADOS (44-A, 44-B, 44 PD-A, 44 PD) CONFORME ORIENTAÇÃO DA SUPJ.	FABIAN

g:\dvau\municipios\pr\prudentopolis\prodef\pruden9u_r09.dwg

COHAPAR
Companhia de Habitação do Paraná

DVAU
Divisão Arquitetura e Urbanismo

PRANCHA	REVISÃO
URB 01 01	R 09

PRUDENTÓPOLIS
9ª Etapa — 25 uds
CONJUNTO HABITACIONAL RESIDENCIAL PRUDENTÓPOLIS II

MORAR BEM PARANÁ
RECURSOS PRÓPRIOS
ERGP

autor projeto	autor desenho
HELOISA	DANIELLE
escala 1:500	data de criação JUN/07

nome do arquivo: Pruden9u_R09.dwg

HISTÓRICO
SALVO EM: 13/03/2018
IMPRESSO EM: 21/03/2018
SALVO POR: danipm

PROJETO DE URBANIZAÇÃO
IMPLANTAÇÃO / SITUAÇÃO