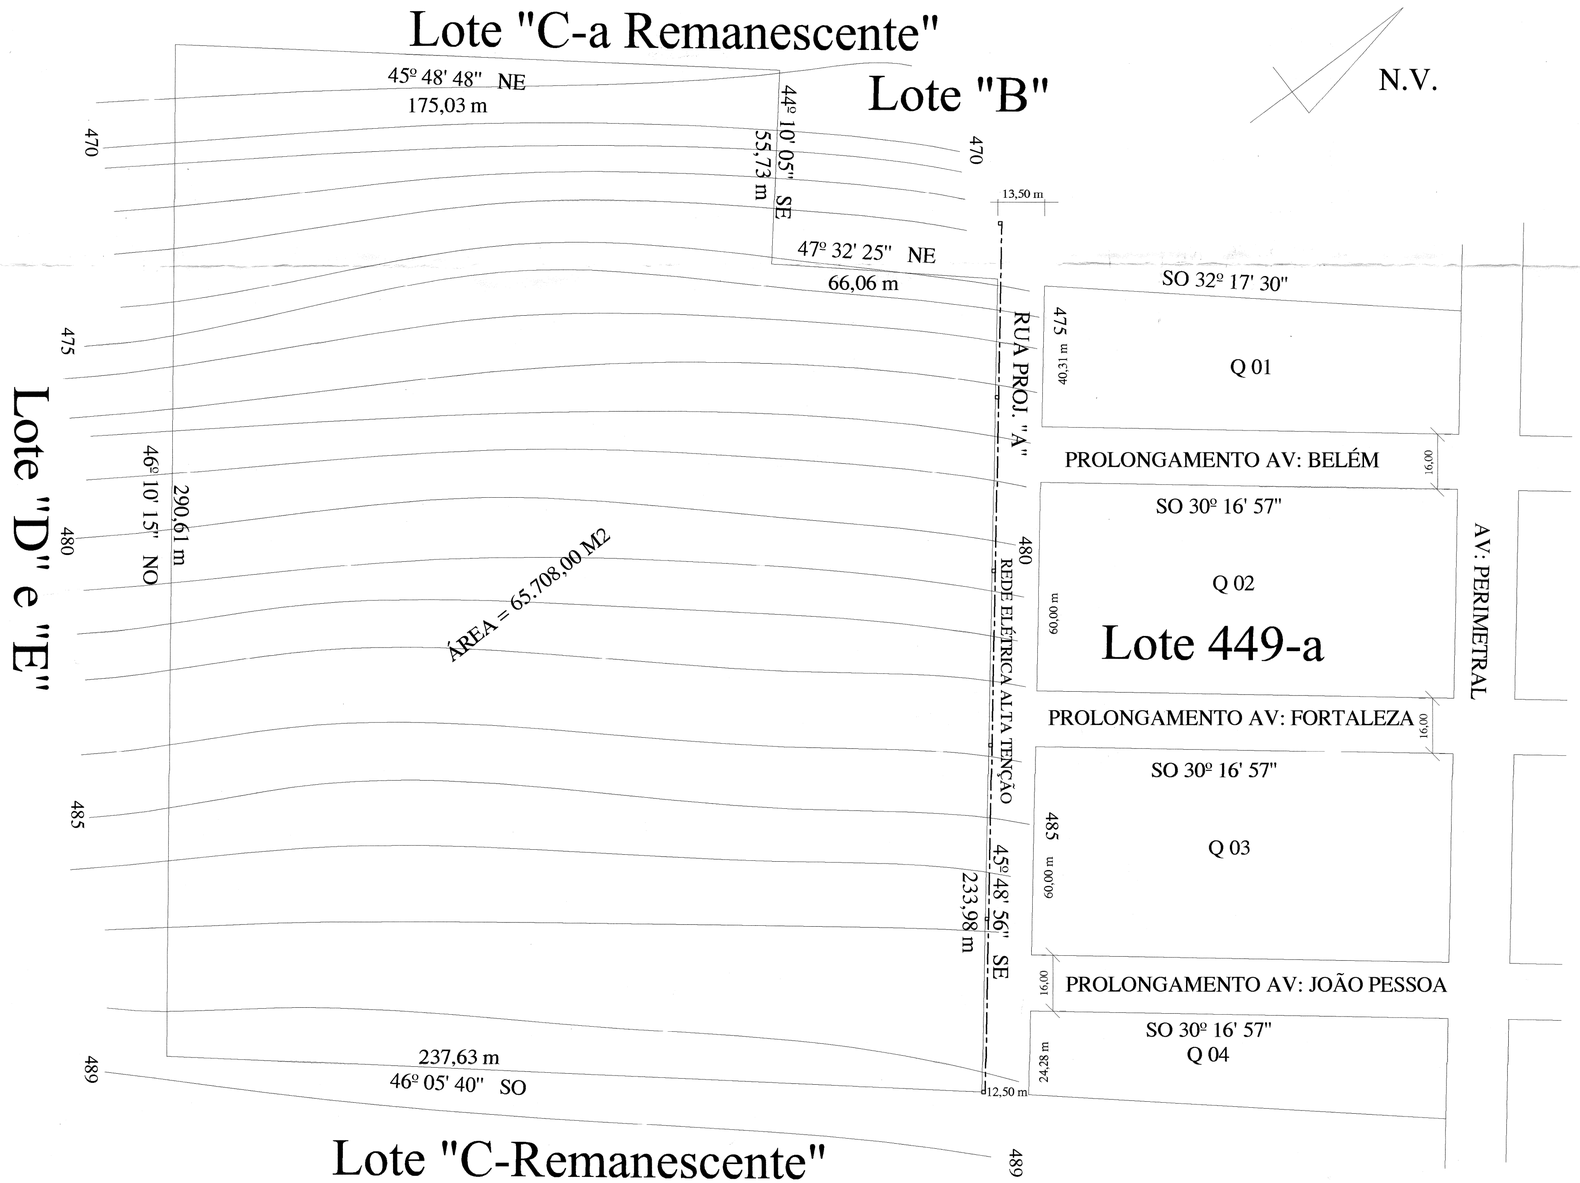


PREFEITURA MUNICIPAL DE MOREIRA SALES		
LOCAL: CONJUNTO HABITACIONAL CASA DA FAMÍLIA		
MUNICÍPIO: MOREIRA SALES - PR		PRANCHA: 01
TÍTULO: LEVANTAMENTO PLANIALTIMÉTRICO PARA ELABORAÇÃO DE PROJETO CASAS POPULARES		
AUTOR: Ernesto Gaylari Brasil, Engenheiro Civil, CREA 10.225-D-PR	DESENHO: PIERRE	ÁREA: 65.708,00 M2
	ESCALA: 1/1000	DATA: OUTUBRO/2007