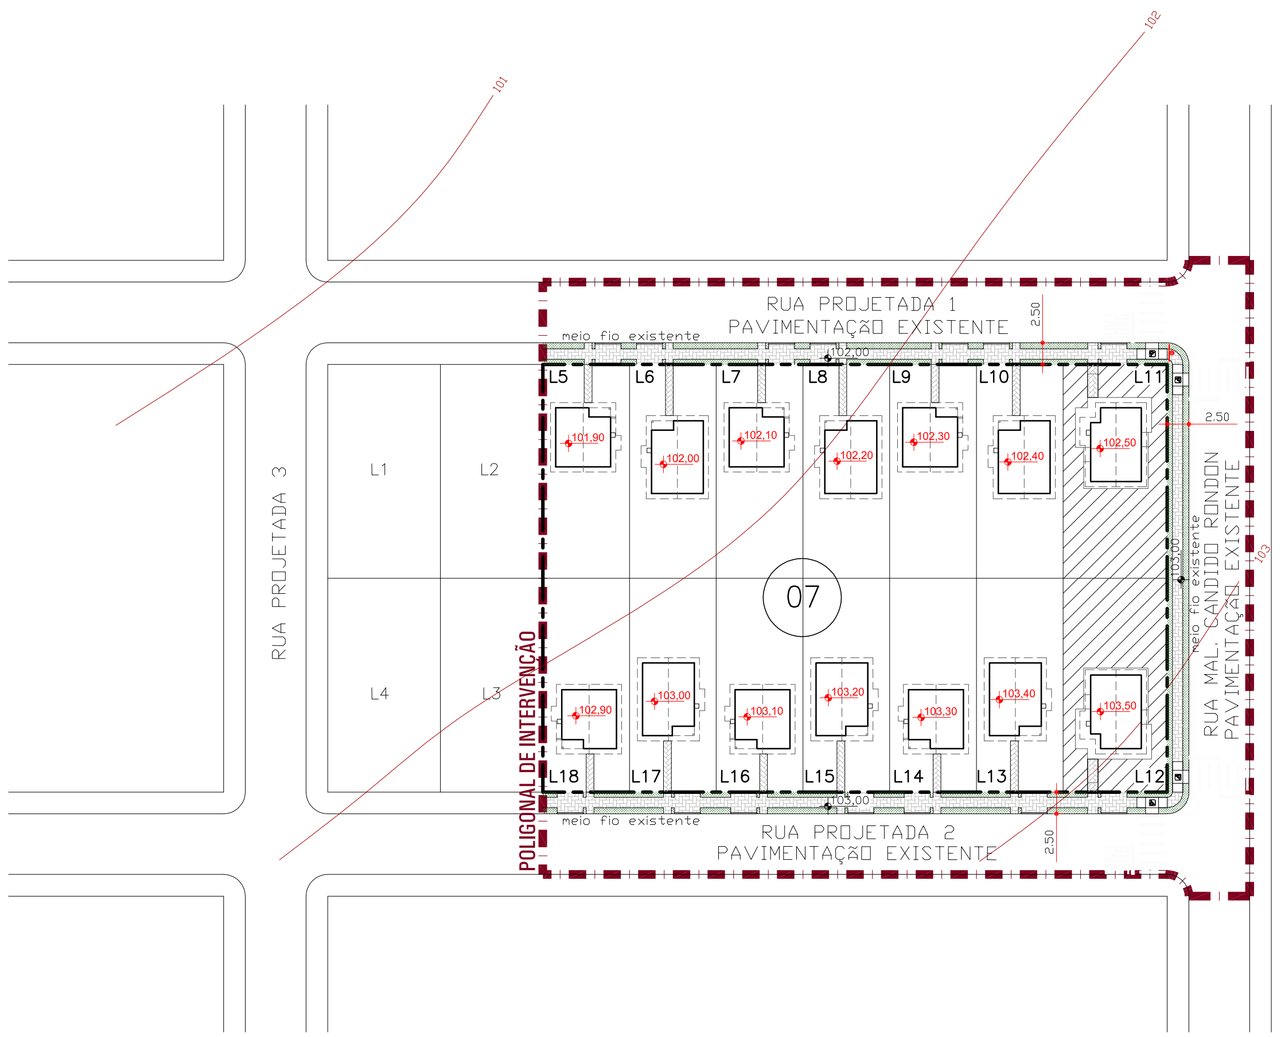


ESCALA: 1/500

MEMORIAL DE CÁLCULO CALÇADAS

QUADRA	RAMPAS DE ACESSO (un)	ÁREA DE PASSEIO (m²)	ÁREA DE GRAMA (m²)	CALÇADA NO INTERIOR LOTES (m²)	GRAMA NO INTERIOR LOTES (m²)	PLACA DE SINALIZAÇÃO (ud)
Q7	04	285,14	180,62	64,74	311,86	01
TOTAL=	4.00	285,14	180,62	64,74	311,86	1.00

LEGENDA DE PAVIMENTAÇÃO

- GRAMA NA CALÇADA
- PASSEIO EM CONCRETO SIMPLES
- CALÇADA DE ACESSO À UNIDADE HABITACIONAL
- RAMPA DE ACESSIBILIDADE
- 000,00 COTAS DA HABITAÇÃO - PNE
- 000,0 COTAS DA CALÇADA
- SINALIZAÇÃO VERTICAL

QUANTITATIVO SINALIZAÇÃO VIÁRIA HORIZONTAL - INCIDENTE

TINTA RETRORREFLETIVA BRANCA	43,20 m²

OBSERVAÇÕES

1. ESTE PROJETO BÁSICO É REFERENTE A PAVIMENTAÇÃO E ACESSIBILIDADE PARA AS RUAS E UNIDADES HABITACIONAIS INTERNAS A POLIGONAL DE INTERVENÇÃO CONTEMPLADA NO PROJETO DE URBANIZAÇÃO.

2. O DESNÍVEL MÁXIMO DO LOTE EM RELAÇÃO A VIA PÚBLICA DEVERÁ POSSIBILITAR ACESSO A UMA DAS ENTRADAS DA UNIDADE HABITACIONAL COM DECLIVIDADE MÁXIMA DE 8,33% E 5,00% PARA AS UNIDADES DESTINADAS A PORTADORES DE NECESSIDADES ESPECIAIS.

3. A COTA DA SOLEIRA DA UNIDADE HABITACIONAL DEVERÁ SER EXECUTADA NO MÍNIMO 15 CM ACIMA DO PATAMAR E NO CASO DA UNIDADE DESTINADA A PORTADORES DE NECESSIDADES ESPECIAIS VERIFICAR AS COTAS ALTIMÉTRICAS ESPECIFICADAS EM PROJETO ARQUITETÔNICO.

4. DURANTE A EXECUÇÃO DA OBRA DEVERÁ SER UTILIZADO DISPOSITIVOS DE CONTENÇÃO, PROVISÓRIOS OU PERMANENTES, NECESSÁRIOS PAR GARANTIR A LIMPEZA, ESTABILIDADE E INTEGRIDADE DO ENTORNO DA OBRA.

5. A LOCAÇÃO DAS RUAS E UNIDADES HABITACIONAIS DEVERÁ SEGUIR A IMPLANTAÇÃO DEFINIDA PELA COMPANHIA DE HABITAÇÃO DO PARANÁ - COHAPAR.

6. QUALQUER ALTERAÇÃO NECESSÁRIAS NO PROJETO O PROFISSIONAL PROJETISTA DEVERÁ SER CONSULTADO.

REVISÕES

REV	DATA	DESCRIÇÃO	AUTOR
R00	MAR/2018	EMISSÃO INICIAL	TATIELY

USO EXCLUSIVO DA COHAPAR

RESPONSÁVEL TÉCNICO - COHAPAR:

COHAPAR

ANUÊNCIA DO ENGENHEIRO DO ESCRITÓRIO REGIONAL - COHAPAR:


COHAPAR

USO EXCLUSIVO DA PREFEITURA

TÉCNICO DO MUNICÍPIO e/ou PREFEITO DO MUNICÍPIO


PREFEITURA

DETALHE 1 - SINALIZAÇÃO VERTICAL

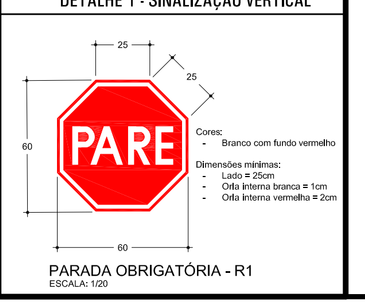


PARADA OBRIGATÓRIA - R1
ESCALA: 1/20

DETALHE 2 - SINALIZAÇÃO HORIZONTAL

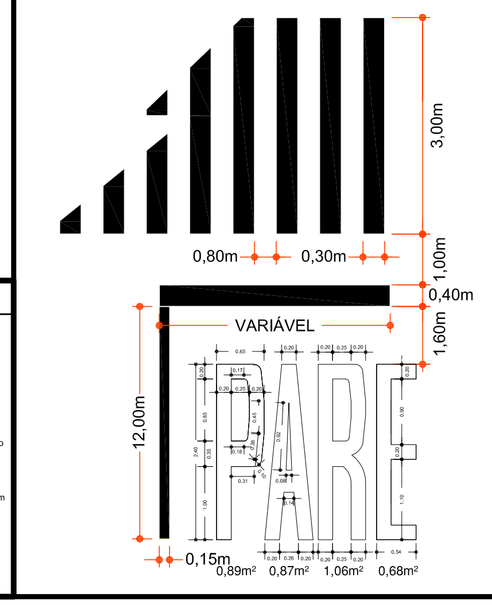


DETALHE 3 - ACESSO A MORADIA

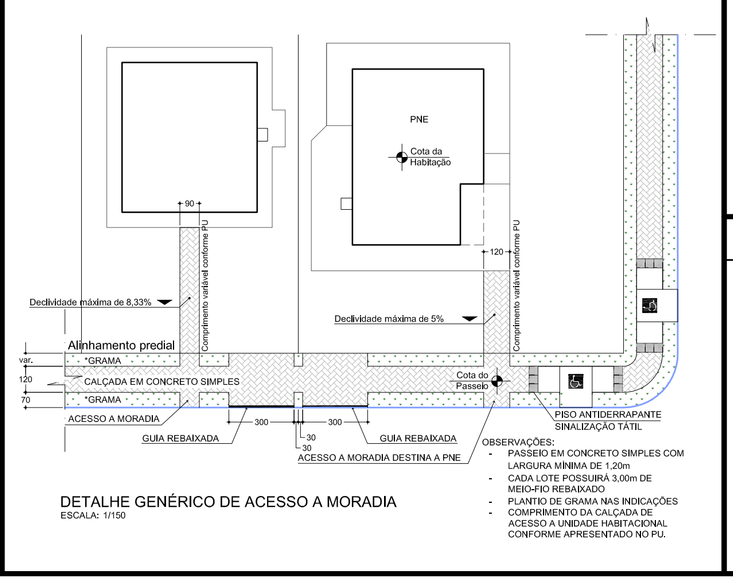

DETALHE GENÉRICO DE ACESSO A MORADIA
ESCALA: 1/150

DETALHE 4 - PLANTIO DE GRAMA AO REDOR DAS UNIDADES HABITACIONAIS

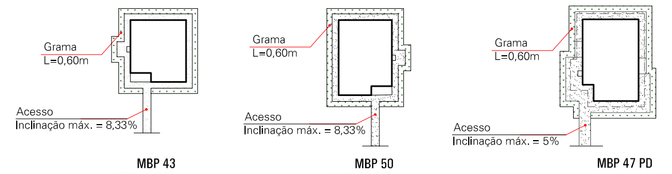


MBP 43
MBP 43 REB
06 UDS
21,28m² por und

MBP 50
MBP 50 REB
06 UDS
22,74m² por und

MBP 47 PD
02 UDS
23,87m² por und

DETALHE 5 - RAMPA DE ACESSIBILIDADE

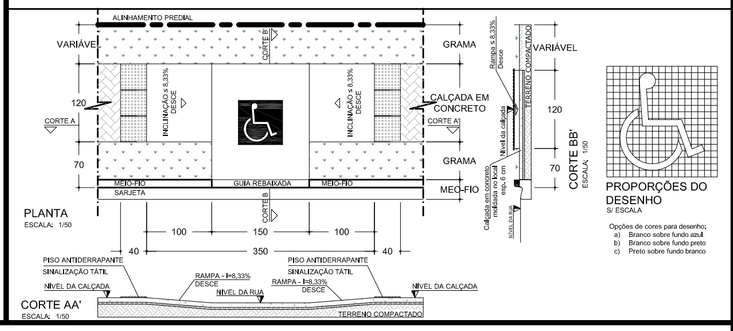

COHAPAR
Companhia de Habitação do Paraná

PRANCHA: PAV 01 01
REVISÃO: R 00

ANDIRÁ
12ª Etapa

14 uds

PEQUENOS CONJUNTOS
RESERVA TÉCNICA COHAPAR

MORAR BEM PARANÁ ASSOCIATIVO
ERCP

autor projeto: DVIE	autor desenho: TATIELY
escala: 1:500	data da criação: 21/03/2018

nome do arquivo: ANDIRA 12U_PAV_REV00.dwg

HISTÓRICO — SALVO EM: 21/03/2018 — IMPRESSO EM: 21/03/2018 — SALVO POR: tatielyarmstrong

PROJETO DE PAVIMENTAÇÃO
IMPLANTAÇÃO E DETALHES