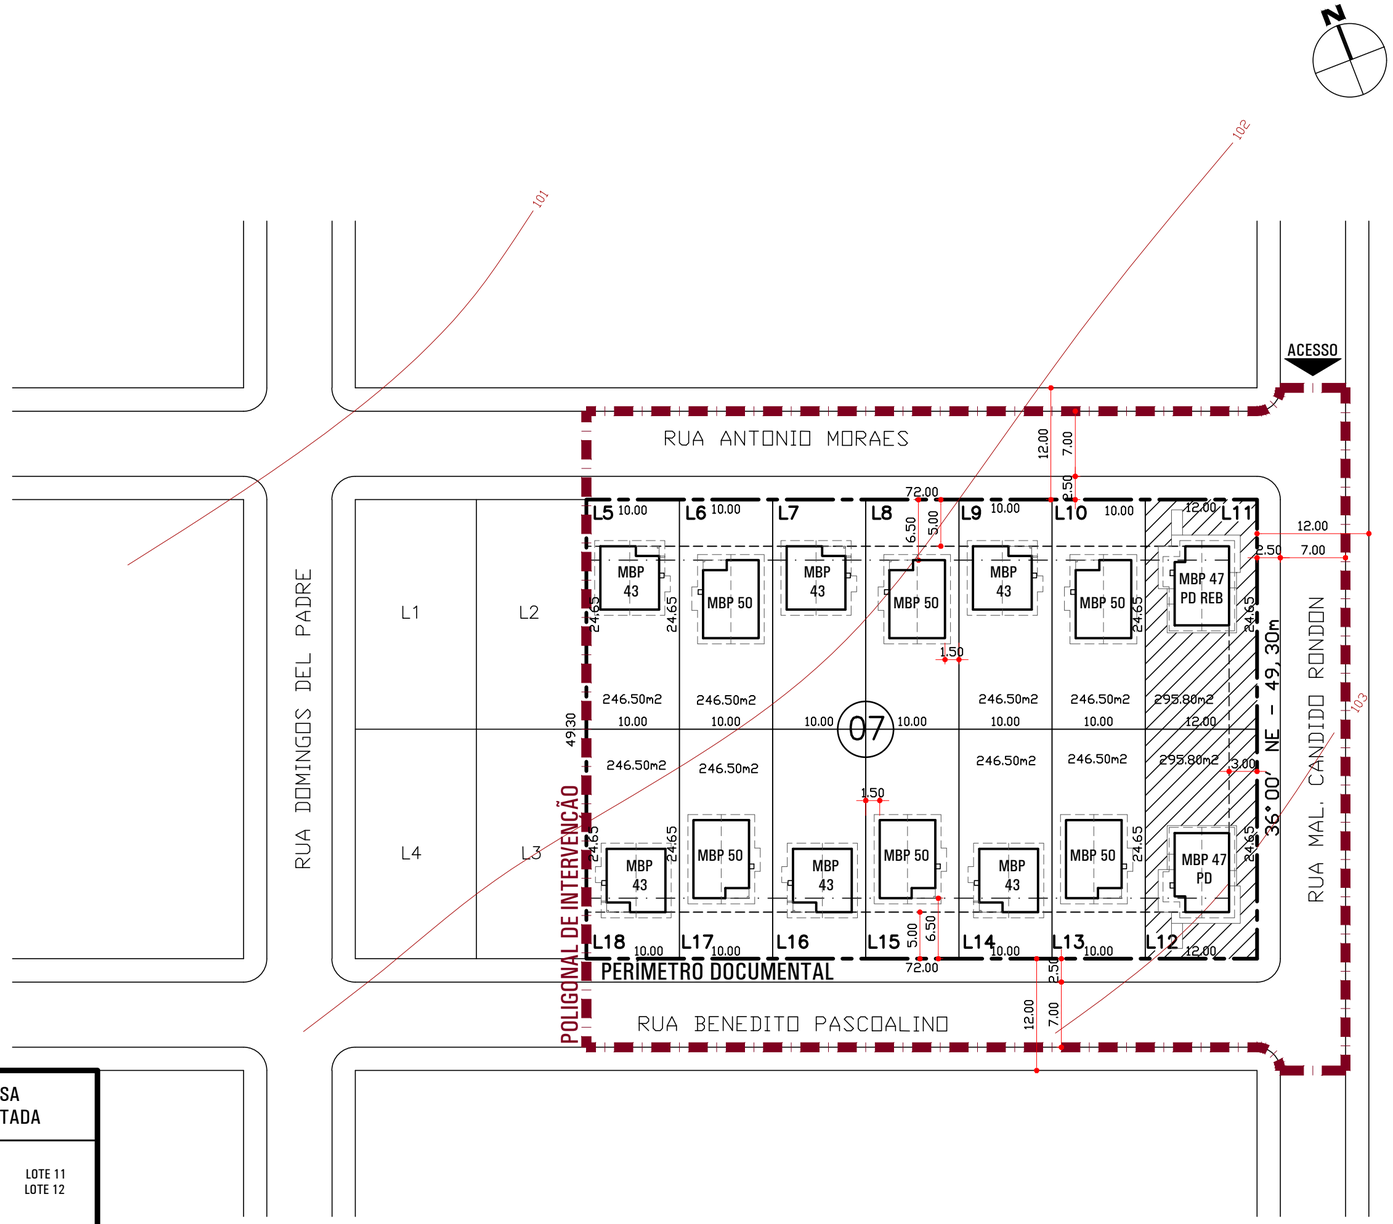
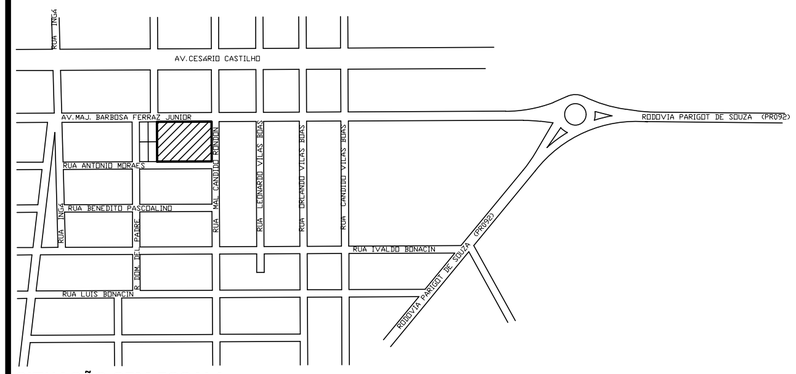



SITUAÇÃO SEM ESCALA

| | | | | | |
|---|---|---|---|---|---|
| IDENTIFICAÇÃO | RESERVA TÉCNICA DA COHAPAR, LOCALIZADA NA QUADRA 7 DO CONJUNTO RESIDENCIAL NELSON GIROLDO, NA CIDADE E COMARCA DE ANDIRÁ - PR. | | | | |
| TÍTULO DE DOMÍNIO | ESCRITURA | DATA | FLS. | LIVRO | TABELIONATO |
| | MATRÍCULA 14.018 | DATA 11/05/2017 | | | C.R.I. CARTÓRIO DE REGISTRO DE IMÓVEIS - ANDIRÁ - PR |

## ESTATÍSTICA GERAL

| ÁREA DO TERRENO | ETAPA | | | |
|---|---|---|---|---|
| 3.549,60 m² | 12ª | TOTAL DE LOTES | 14 UDS | TOTAL DE UNIDADES HABITACIONAIS 14 UDS |
| | | TOTAL DE LOTES HABITACIONAIS | 14 UDS | |

ÍNDICES DE APROVEITAMENTO DO SOLO

| LOTES HABITACIONAIS | RUAS | DEST. AO MUN. | | R.TÉC. COHAPAR |
|---|---|---|---|---|
| 3.549,60 m² | m² | m² | m² | m² |
| 100,00 % | % | % | % | % |

USO EXCLUSIVO DA COHAPAR

| RESPONSÁVEL TÉCNICO - COHAPAR: | ANUÊNCIA DO ENGENHEIRO DO ESCRITÓRIO REGIONAL - COHAPAR: |
|---|---|
| COHAPAR | COHAPAR |

USO EXCLUSIVO DA PREFEITURA

PREFEITURA

CASA ADAPTADA

LOTE 11
LOTE 12

## PADRÕES IMPLANTADOS MBP-ASSOCIATIVO

MBP 43 — REV09 — 06 UDS — A=43,04 m2


MBP 47 PD — REV01 — 01 UDS — A=47,68 m2

MBP 47 PD REB — REV01 — 01 UDS — A=47,68 m2

MBP 50 — REV09 — 06 UDS — A=50,03 m2

TOTAL= 14 UDS

## PARÂMETROS IMPLANTAÇÃO

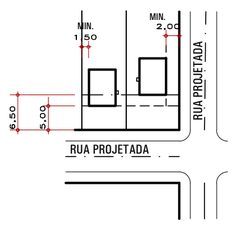


OS PARÂMETROS SUGERIDOS DEVEM ATENDER A LEGISLAÇÃO MUNICIPAL.

## REVISÕES

| REV | DATA | DESCRIÇÃO | AUTOR |
|---|---|---|---|
| R00 | 18/07/17 | EMISSÃO INICIAL | DVAU |
| R01 | 20/04/18 | ATUALIZADA A DENOMINAÇÃO DAS RUAS CONFORME LEI MUNICIPAL Nº 969/90. (DANI) | FABIAN |
| R02 | 29/08/18 | MIGRAÇÃO DO PROGRAMA ASSOCIATIVO/FGTS PARA CARTEIRA PRÓPRIA. | FABIAN |

g:\dvau\municipios\a\andira\prodef\andira_12u r02.dwg

COHAPAR Companhia de Habitação do Paraná

DVAU Divisão Arquitetura e Urbanismo

PRANCHA URB 01 01

REVISÃO R 02

# ANDIRÁ
## 12ª Etapa
14 uds

PEQUENOS CONJUNTOS
RESERVA TÉCNICA COHAPAR

MORAR BEM PARANÁ
CARTEIRA PRÓPRIA

ERCP

| autor projeto | autor desenho |
|---|---|
| DVAU | DVAU |
| escala 1:500 | data de criação 18/07/2017 |

nome do arquivo: Andira_12u R02.dwg

HISTÓRICO
SALVO EM: 30/08/2018
IMPRESSO EM: 03/09/2018
SALVO POR: danipm

## PROJETO DE URBANIZAÇÃO
IMPLANTAÇÃO / SITUAÇÃO / INTERVENÇÃO