
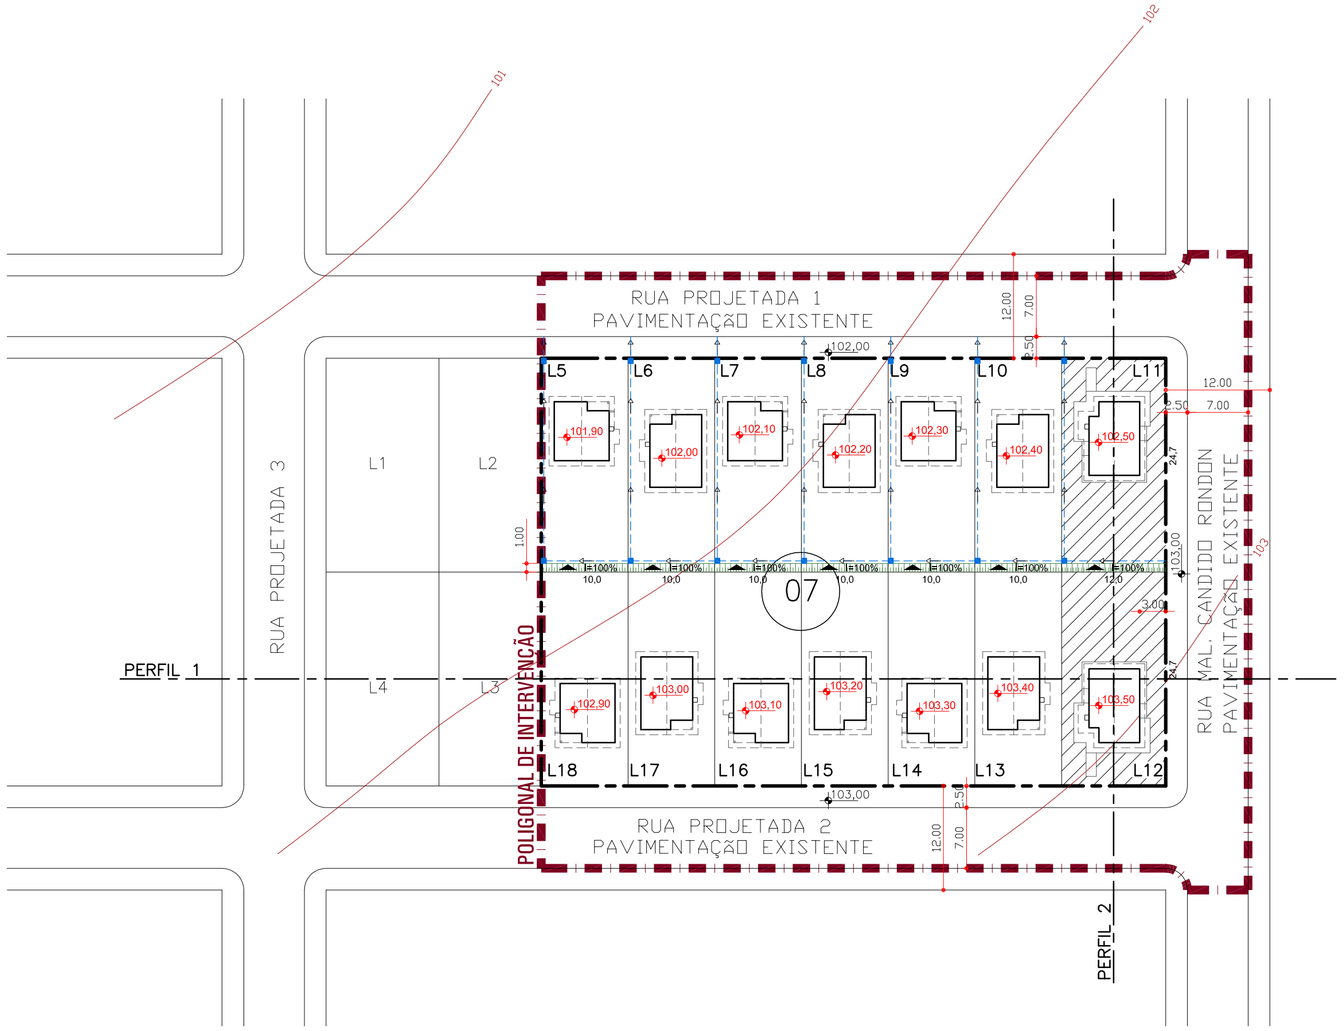



PERFIL 1

ESCALA 1:500
ESCALA VERTICAL 1:250

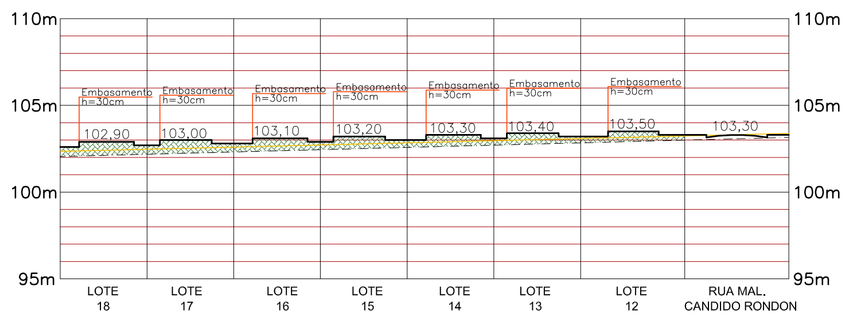

PERFIL 2

ESCALA 1:500
ESCALA VERTICAL 1:250

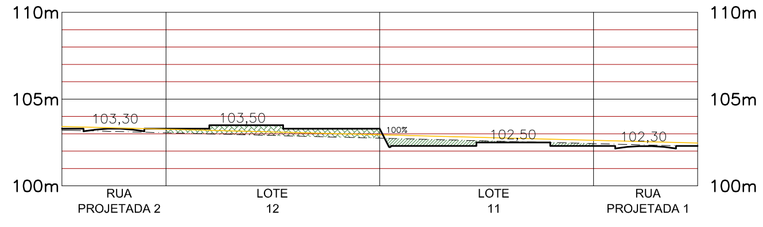

ESCALA: 1/500

LEGENDA / QUANTITATIVO

CURVA DE NÍVEL DO TERRENO NATURAL		000,00	COTAS DO PISO DAS UNIDADES HABITACIONAIS
PERFIL NATURAL DA RUA (EIXO DA RUA)		000,0	COTAS DA CALÇADA
PERFIL PROJETADO DO PATAMAR E TALUDE		I= __%	INCLINAÇÃO DO TERRENO
PERFIL NATURAL DO TERRENO			GRAMA PARA PROTEÇÃO DE TALUDES 86,40 m²
VOLUME DE CORTE	372,00 m³		CAIXA DE PASSAGEM 60X60cm 14 uds
VOLUME DE ATERRO	826,00 m³		CANALETA DE DRENAGEM 244,90 m
			TUBO DE PVC DN 50 mm 17,50 m

OBSERVAÇÕES

1. A EXECUTORA COMPROMETE-SE A ATENDER A PATAMARIZAÇÃO NOS MOLDES DO PROGRAMA DE FINANCIAMENTO, ASSUMINDO INTEGRAL RESPONSABILIDADE (FINANCEIRA E DE EXECUÇÃO) PARA TODA E QUALQUER INTERVENÇÃO QUE SE FAÇA NECESSÁRIA NO DECORRER DA OBRA (TERRAPLANAGEM, CALÇADAS, RAMPAS, ESCADAS).

2. DEVERÁ SER REALIZADO NO TERRENO A RASPAGEM DA CAMADA VEGETAL SUPERFICIAL (ESPESSURA MÍNIMA DE 20 CM) E APÓS CONCLUÍDO, DURANTE A EXECUÇÃO E APÓS O TÉRMINO DO EMPREENDIMENTO, DEVERÃO SER UTILIZADOS DISPOSITIVOS DE CONTENÇÃO PROVISÓRIOS E/OU PERMANENTES PARA GARANTIR A LIMPEZA, ESTABILIDADE E INTEGRIDADE DO ENTORNO DA OBRA.

3. AS SOLEIRAS DAS CONSTRUÇÕES DEVERÃO SER DISPOSTAS EM COTA MÍNIMA DE 15 CM ACIMA DA COTA DO PATAMAR.

4. OS MATERIAIS UTILIZADOS PARA ATERRO SERÃO DE PRIMEIRA QUALIDADE E ISENTOS DE MATÉRIA ORGÂNICA, ENTULHOS E IMPUREZAS. O ATERRO DEVERÁ SER EXECUTADO EM CAMADAS COM ESPESSURA MÁXIMA DE 20 CM, MECANICAMENTE E/OU MANUALMENTE.

5. PARA TALUDE COM ALTURA ATÉ A 1,50M DEVERÁ SER EXECUTADO DRENAGEM NO PÉ E PARA TALUDE COM ALTURA SUPERIOR A 1,5M DEVERÁ SER EXECUTADO DRENAGEM NO PÉ E CRISTA, SENDO QUE TODOS OS DISPOSITIVOS DE DRENAGEM DOS TALUDES DEVERÃO ESTAR INTERLIGADOS AO SISTEMA DE CAPTAÇÃO DE ÁGUAS PLUVIAIS.

6. TODO TALUDE RESULTANTE DE ATERRO DEVERÁ TER INCLINAÇÃO MÁXIMA DE 45° E TODO TALUDE RESULTANTE DE CORTE DEVERÁ TER INCLINAÇÃO MÁXIMA DE 60°

7. OS TALUDES OCUPARÃO NO MÁXIMO 12 % DA ÁREA DE CADA LOTE, SENDO QUE CONSIDERA-SE TALUDE TODA MODIFICAÇÃO NO TERRENO RESULTANTE DO MOVIMENTO DE TERRA NECESSÁRIO PARA EXECUÇÃO DE CORTE E/OU ATERRO, NÃO SENDO CONSIDERADO A DECLIVIDADE NATURAL DO TERRENO COMO TALUDE.

8. QUANDO MANTIDO A INCLINAÇÃO NATURAL NAS QUADRAS E LOTES, SENDO ESTA INFERIOR A 10%, PODERÁ SER UTILIZADO ALVENARIA DE EMBASAMENTO PARA CORRIGIR EVENTUAIS DESNÍVEIS DO TERRENO COM ALTURA MÁXIMA DE 60 CM.

9.A CALÇADA DE ACESSO AS UNIDADES HABITACIONAIS DEVERÁ TER INCLINAÇÃO MÁXIMA DE 8,33%.

10. O PASSEIO DEVERÁ SER EXECUTADO COM COTA MÍNIMA DE 15 CM ACIMA DO GREIDE DA RUA.

11. A LOCAÇÃO DAS RUAS E UNIDADES HABITACIONAIS DEVERÁ SEGUIR A IMPLANTAÇÃO DEFINIDA PELA COMPANHIA DE HABITAÇÃO DO PARANÁ - COHAPAR.

12. QUALQUER ALTERAÇÃO NECESSÁRIAS NO PROJETO O PROFISSIONAL PROJETISTA DEVERÁ SER CONSULTADO.

REVISÕES

REV	DATA	DESCRIÇÃO	AUTOR
R00	JAN/2018	EMISSÃO INICIAL	TATIELY

USO EXCLUSIVO DA COHAPAR

RESPONSÁVEL TÉCNICO - COHAPAR:

COHAPAR

ANUÊNCIA DO ENGENHEIRO DO ESCRITÓRIO REGIONAL - COHAPAR:


COHAPAR

USO EXCLUSIVO DA PREFEITURA


TÉCNICO DO MUNICÍPIO e / ou PREFEITO DO MUNICÍPIO

PREFEITURA


DETALHE 1 - IMPLANTAÇÃO DA HABITAÇÃO - CORTE

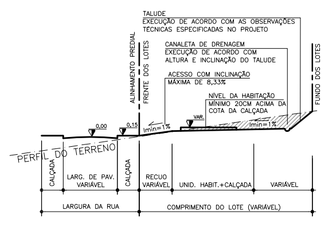

DETALHE 2 - IMPLANTAÇÃO DA HABITAÇÃO - ATERRO

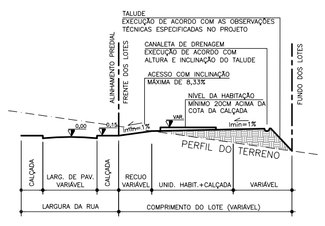

DETALHE 3 - CANALETA DE DRENAGEM PARA TALUDES

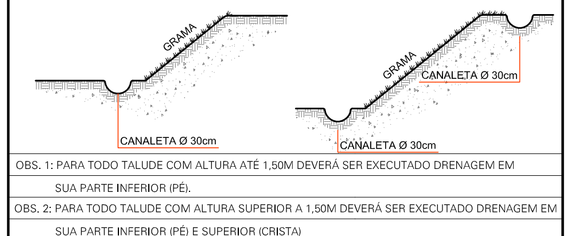


OBS. 1: PARA TODO TALUDE COM ALTURA ATÉ 1,50M DEVERÁ SER EXECUTADO DRENAGEM EM SUA PARTE INFERIOR (PÉ).

OBS. 2: PARA TODO TALUDE COM ALTURA SUPERIOR A 1,50M DEVERÁ SER EXECUTADO DRENAGEM EM SUA PARTE INFERIOR (PÉ) E SUPERIOR (CRISTA)

OBS. 3: TODO TALUDE COM ALTURA SUPERIOR A 1,00M DEVERERÁ RECEBER PROTEÇÃO VEGETAL

OBS. 4: INCLINAÇÃO MÍNIMA DA CANELATA DEVERÁ SER 1%.

DETALHE 4 - ALVENARIA DE EMBASAMENTO

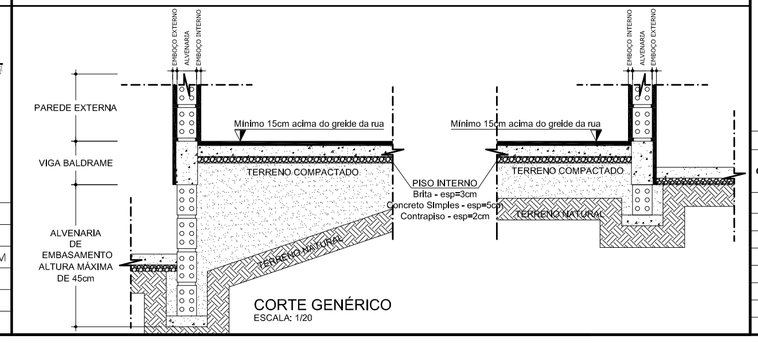

ÁREA DE TALUDE NOS LOTES

QUADRA	LOTE	ÁREA DO LOTE(m²)	ÁREA DE TALUDE (m²)	PERCENTUAL DE ÁREA DE TALUDE (%)
Q07	5	247,00	10,00	4,05
Q07	6	247,00	10,00	4,05
Q07	7	247,00	10,00	4,05
Q07	8	247,00	10,00	4,05
Q07	9	247,00	10,00	4,05
Q07	10	247,00	10,00	4,05
Q07	11	296,40	12,00	4,05
TOTAL:		1778,40	72,00	28,34

COHAPAR
Companhia de Habitação do Paraná

PRANCHA PAT 01 01
REVISÃO R 00

ANDIRÁ
12ª Etapa
14 uds

PEQUENOS CONJUNTOS
RESERVA TÉCNICA COHAPAR

MORAR BEM PARANÁ ASSOCIATIVO
ERCP

PROJETO DE PATAMARIZAÇÃO
IMPLANTAÇÃO E DETALHES

autor projeto	DVIE
autor desenho	TATIELY
escala	1:500
data da criação	19/01/2018
nome do arquivo	ANDIRA 12U_PAT_REV00.dwg
HISTÓRICO	SALVO EM: 21/03/2018 IMPRESSO EM: 21/03/2018 SALVO POR: tatielyarmstrong