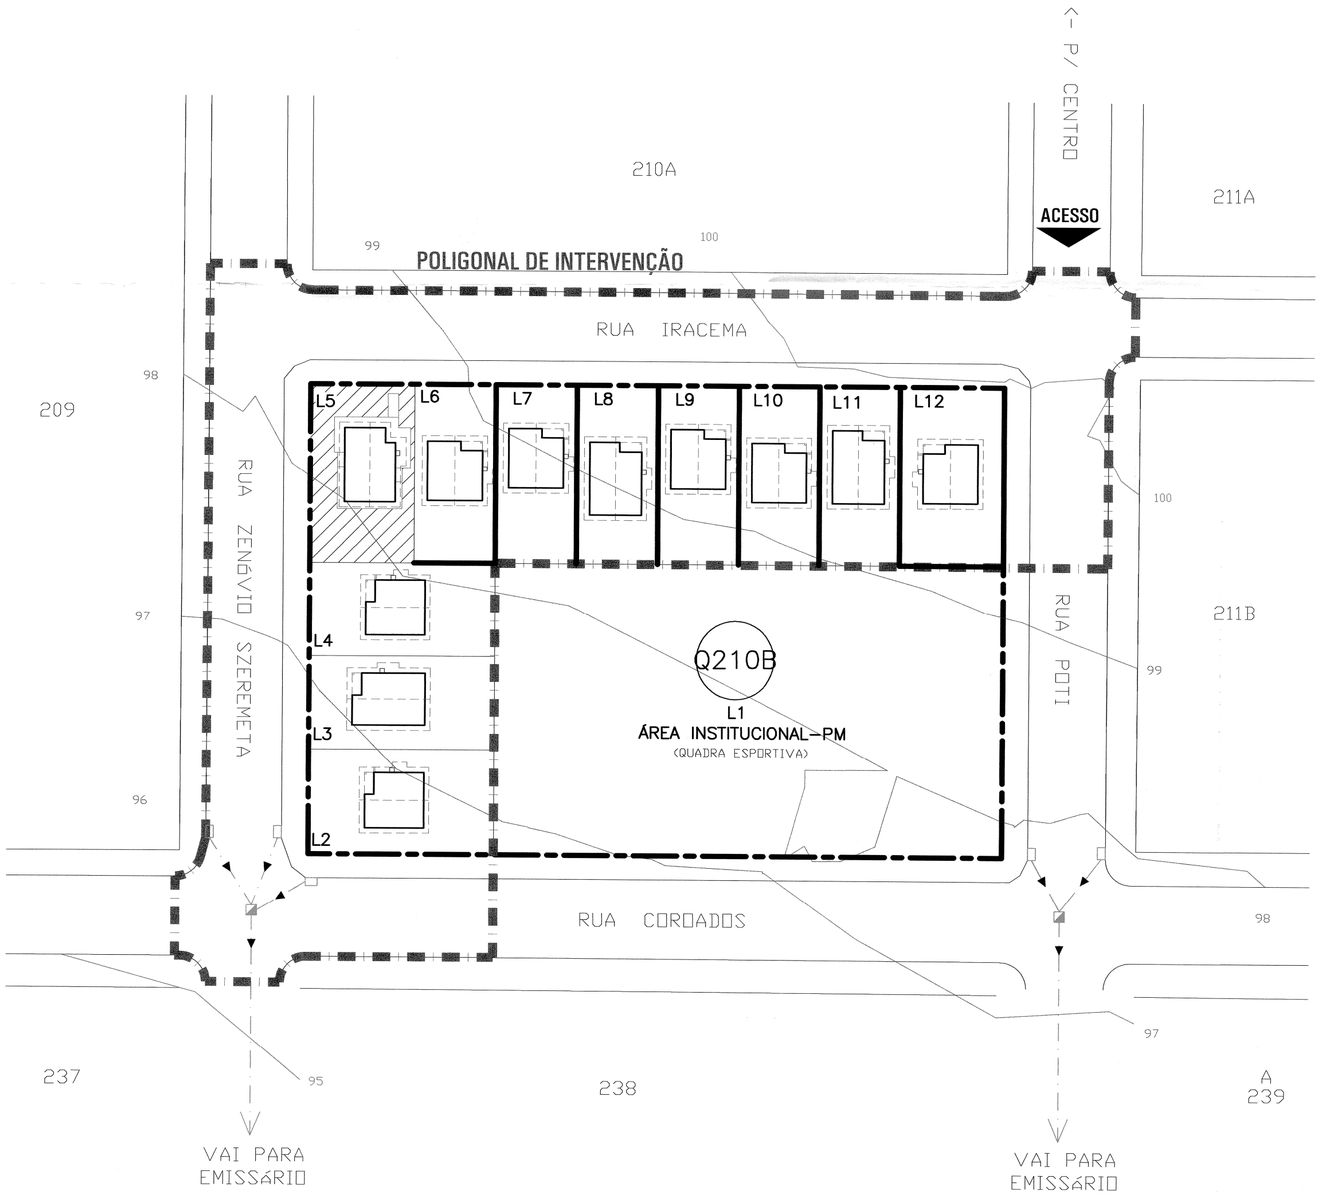



ESCALA: 1/500

## LEGENDA / QUANTITATIVO - DRENAGEM PLUVIAL

- POÇO DE VISITA EXISTENTE
- BOCA DE LOBO EXISTENTE
- CAIXA DE LIGAÇÃO EXISTENTE

## OBSERVAÇÃO

## CONVENÇÕES DE PROJETO

- TUBULAÇÃO EXISTENTE
- ▲▼◄► SENTIDO DE ESCOAMENTO

## REVISÕES

| REV | DATA | DESCRIÇÃO | AUTOR |
|---|---|---|---|
| R00 | 09/2017 | EMISSÃO INICIAL | TATIELY |

## USO EXCLUSIVO DA COHAPAR

RESPONSÁVEL TÉCNICO - COHAPAR:

TATIELY DE FATIMA ARMSTRONG
Engenheira Civil
CREA/PR 114518/D

COHAPAR

ANUÊNCIA DO ENGENHEIRO DO ESCRITÓRIO REGIONAL - COHAPAR:

Fábio Rodrigo Garcia
Engenheiro - CREA PR - 122.243/D
COHAPAR - Regional Campo Mourão

COHAPAR

## USO EXCLUSIVO DA PREFEITURA

TÉCNICO DO MUNICÍPIO e / ou PREFEITO DO MUNICÍPIO

Prefeitura Municipal de Juranda
Departamento de Obras e Viação
APROVADO
Juranda, 03 de 10 de 2017
Vanessa Cogueiro
CHEFE DO DEPARTAMENTO

Leila Miotto Amadei
Prefeita Municipal

PREFEITURA

COHAPAR
Companhia de Habitação do Paraná

| PRANCHA | REVISÃO |
|---|---|
| DRE 01 01 | R 00 |

# JURANDA
## 9ª Etapa
11 uds

CONJUNTO HABITACIONAL
JURANDA II

PROJETO DE DRENAGEM

MORAR BEM PARANÁ
ASSOCIATIVO

ERCM

| autor projeto | autor desenho |
|---|---|
| TATIELY | TATIELY |
| escala | data de criação |
| INDICADA | SET/2017 |

nome do arquivo: DRE_JURANDA9U_R00.dwg

HISTÓRICO
SALVO EM: 25/09/2017
IMPRESSO EM: 27/09/2017
SALVO POR: tatielyarmstrong