
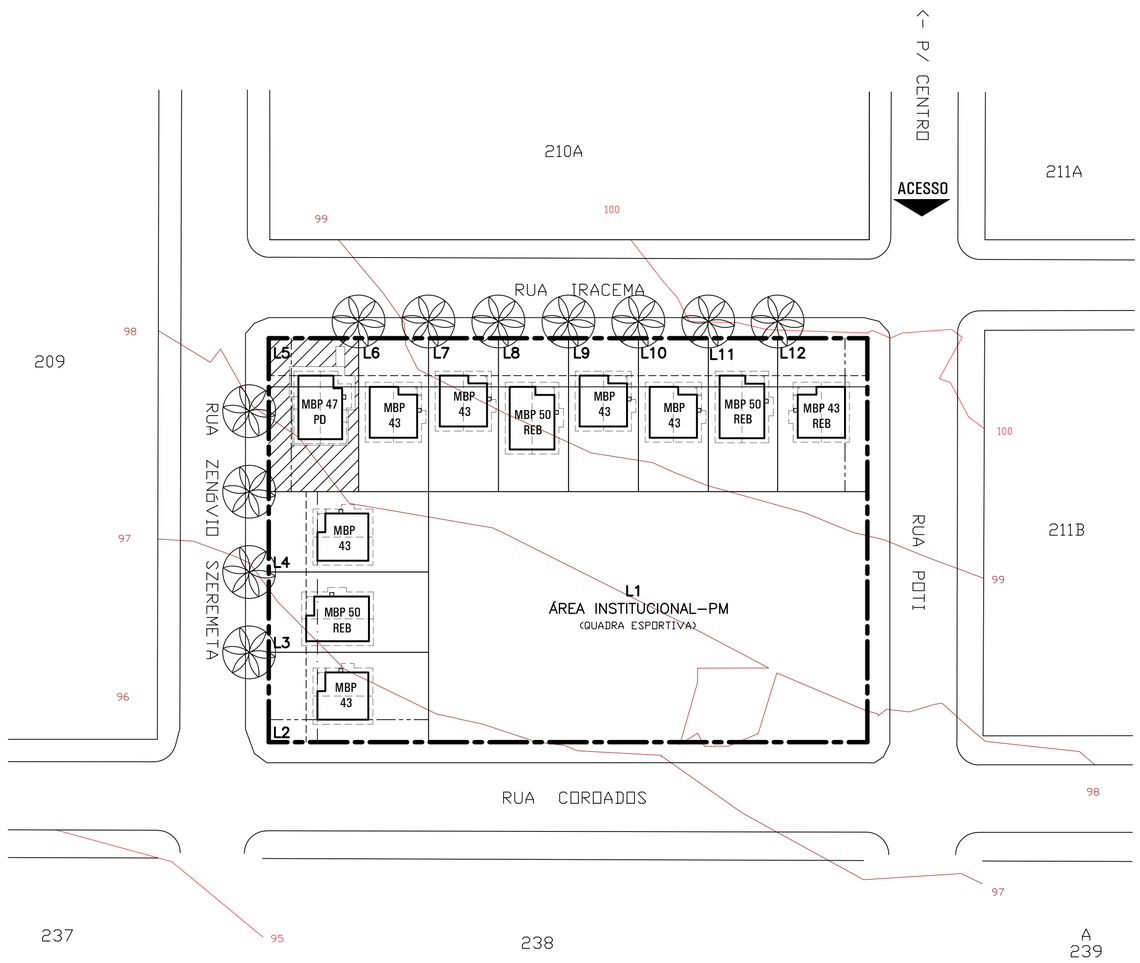


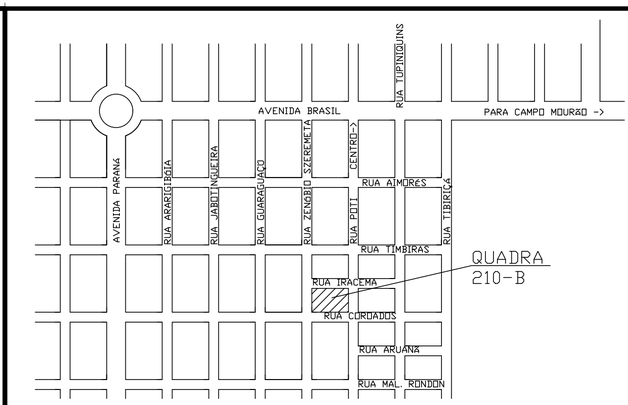

SITUAÇÃO SEM ESCALA

IDENTIFICAÇÃO	QUADRA 210-B, SUBDIVISÃO DA ÁREA DE TERRAS DO LOTE 01-REMANESCENTE DA 2ª SECÇÃO, MUNICÍPIO DE JURANDA-PR.				
TÍTULO DE DOMÍNIO	ESCRITURA	DATA	FLS.	LIVRO	TABELIONATO
	MATRICULA (MÃE) 21.339	DATA 27/05/2010			C.R.I. COMARCA DE UBIRATÃ-PR.

ESTATÍSTICA GERAL

ÁREA DO TERRENO	ETAPA			
4.320,00 m²	9ª	TOTAL DE LOTES	12 UDS	TOTAL DE UNIDADES HABITACIONAIS 11 UDS
		TOTAL DE LOTES HABITACIONAIS	11 UDS	

ÍNDICES DE APROVEITAMENTO DO SOLO

LOTES HABITACIONAIS	RUAS	DEST. AO MUN.	ÁREA VERDE	R.TÉC. COHAPAR
2.355,225 m²	m²	1.964,775 m²	m²	m²
54,52 %	%	45,48 %	%	%

USO EXCLUSIVO DA COHAPAR

RESPONSÁVEL TÉCNICO:

COHAPAR


ANUÊNCIA DO ENGENHEIRO DO ESCRITÓRIO REGIONAL - COHAPAR:

COHAPAR

USO EXCLUSIVO DA PREFEITURA

PREFEITURA

PERFIL DA RUA

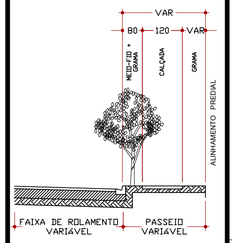

LEGENDA PLANTIO DAS ÁRVORES

OITI
LICANIA TOMENTOSA
11 UNIDADES

TOTAL = 11 UNIDADES


INFORMAÇÕES PARA PLANTIO DAS ÁRVORES

- PLANTIO DE UMA ÁRVORE A CADA UNIDADE HABITACIONAL.
- AS ÁRVORES DEVERÃO SER PLANTADAS EM COVAS PREVIAMENTE ABERTAS, COM DIMENSÕES ADEQUADAS ÀS SUAS RAÍZES.
- AS COVAS SERÃO ADUBADAS, TERÃO FECHAMENTO APILOADO COM CUIDADO DE MODO A NÃO DANIFICAR AS MUDAS.
- AS MUDAS SERÃO TUTORADAS ATRAVÉS DE UMA VARA DE BAMBU OU COM RIPÃO DE 32x32mm.
- OS AMARRIOS SERÃO "EM 8" DE MANEIRA A NÃO FERIR A MUDA.
- AS ÁRVORES SERÃO REGADAS PERIODICAMENTE ATÉ SUA FIXAÇÃO DEFINITIVA NO LOCAL DE PLANTIO.

AS ÁRVORES DEVERÃO SER LOCALIZADAS EM FRENTE A CADA LOTE HABITACIONAL OU CONFORME REPRESENTADO EM PROJETO.
DEVERÃO SER RESPEITADOS OS SEGUINTES CRITÉRIOS:

- VÃO LIVRE (ENTRE COPA DA ÁRVORE E REDE DE BAIXA TENSÃO) 1,00m;
- VÃO LIVRE (ENTRE COPA DA ÁRVORE E REDE DE ALTA TENSÃO) 2,00m;
- ALTURA MÁXIMA DAS ÁRVORES DE PEQUENO PORTE 4,00m;
- DISTÂNCIA MÍNIMA ENTRE ÁRVORES E PLACAS DE SINALIZAÇÃO 5,00m;
- DISTÂNCIA MÍNIMA DAS ESQUINAS 7,00m.

PARÂMETROS IMPLANTAÇÃO

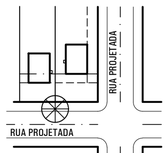

AS ÁRVORES DEVEM ESTAR ALINHADAS COM AS DIVISAS DE LOTES E DISTANTES 0,40m DO MEIO-FIO.

O ESPAÇO LIVRE MÍNIMO PARA O TRÂNSITO DE PEDESTRE DEVE SER 1,20m.

REVISÕES

REV	DATA	DESCRIÇÃO	AUTOR
R00	22/03/2016	EMISSÃO INICIAL	VERA

g:\dvau\municipios\j\juranda\prodef\juranda_9u_r07.dwg

COHAPAR Companhia de Habitação do Paraná

DVAU Divisão Arquitetura e Urbanismo

JURANDA
9ª Etapa
11 uds

CONJUNTO HABITACIONAL
JURANDA II

PROJETO DE ARBORIZAÇÃO
IMPLANTAÇÃO / SITUAÇÃO

PRANCHA	REVISÃO
ARB 01 01	R 07

MORAR BEM PARANÁ
CARTEIRA PRÓPRIA
ERCM

autor projeto	autor desenho
VERA	VERA
escala 1:500	data de criação 22/03/2016

nome do arquivo: JURANDA_9U_R07.dwg

HISTÓRICO
SALVO EM: 18/08/2018
IMPRESSO EM: 29/08/2018
SALVO POR: fabianwelte