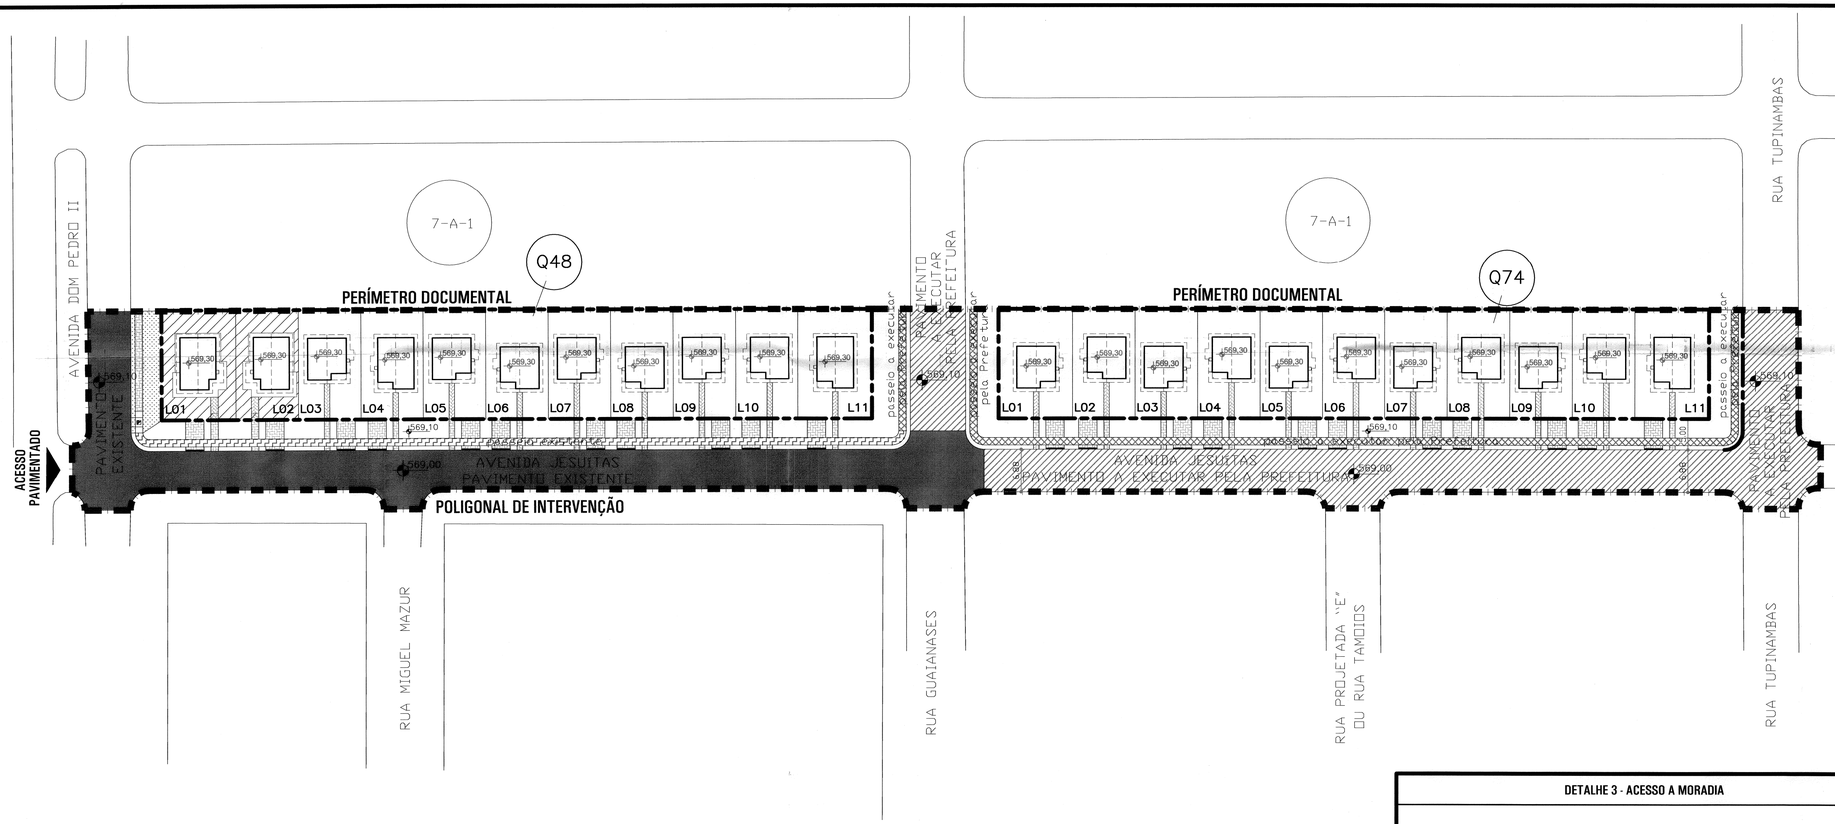


ESCALA: 1/500

LEGENDA DE PAVIMENTAÇÃO

- PAVIMENTAÇÃO EXISTENTE
- PAVIMENTAÇÃO A EXECUTAR PELA PREFEITURA
- PASSEIO EXISTENTE
- PASSEIO A EXECUTAR PELA PREFEITURA
- PASSEIO EM CONCRETO SIMPLES
- ACESSO ÀS UNIDADES HABITACIONAIS
- GRAMA NO PASSEIO
- 000,00 COTAS DA HABITAÇÃO
- 000,0 COTAS DA CALÇADA
- 000,0 COTAS DO GREIDE DA RUA
- RAMPA DE ACESSIBILIDADE

OBSERVAÇÕES

1. ESTE PROJETO BÁSICO É REFERENTE A PAVIMENTAÇÃO E ACESSIBILIDADE PARA AS RUAS E UNIDADES HABITACIONAIS INTERNAS A POLIGONAL DE INTERVENÇÃO CONTEMPLADA NO PROJETO DE URBANIZAÇÃO.

2. O DESNÍVEL MÁXIMO DO LOTE EM RELAÇÃO A VIA PÚBLICA DEVERÁ POSSIBILITAR ACESSO A UMA DAS ENTRADAS DA UNIDADE HABITACIONAL COM DECLIVIDADE MÁXIMA DE 8,33% E 5,00% PARA AS UNIDADES DESTINADAS A PORTADORES DE NECESSIDADES ESPECIAIS.

3. A COTA DA SOLEIRA DA UNIDADE HABITACIONAL DEVERÁ SER EXECUTADA NO MÍNIMO 15 CM ACIMA DO PATAMAR E NO CASO DA UNIDADE DESTINADA A PORTADORES DE NECESSIDADES ESPECIAIS VERIFICAR AS COTAS ALTIMÉTRICAS ESPECIFICADAS EM PROJETO ARQUITETÔNICO.

4. DURANTE A EXECUÇÃO DA OBRA DEVERÁ SER UTILIZADO DISPOSITIVOS DE CONTENÇÃO, PROVISÓRIOS OU PERMANENTES, NECESSÁRIOS PAR GARANTIR A LIMPEZA, ESTABILIDADE E INTEGRIDADE DO ENTORNO DA OBRA.

5. AS GUIAS E SARJETAS SERÃO ASSENTADAS SOBRE TERRENO MECANICAMENTE COMPACTADO E NO CASO DE GUIAS PRÉ-FABRICADAS, SERÃO EXECUTADOS "TRAVESSEIROS" DE APOIO DE CONCRETO NA FACE EXTERNA DAS JUNÇÕES DAS PEÇAS (LADO DA CALÇADA), PARA EVITAR SEU TOMBAMENTO.

6. A LOCAÇÃO DAS RUAS E UNIDADES HABITACIONAIS DEVERÁ SEGUIR A IMPLANTAÇÃO DEFINIDA PELA COMPANHIA DE HABITAÇÃO DO PARANÁ - COHAPAR.

7. QUALQUER ALTERAÇÃO NECESSÁRIAS NO PROJETO O PROFISSIONAL PROJETISTA DEVERÁ SER CONSULTADO.

REVISÕES

REV	DATA	DESCRIÇÃO	AUTOR
R00	MAR/2018	EMISSÃO INICIAL	TATIELY
R01	AGO/2018	MIGRAÇÃO (FGTS P/ CARTEIRA PRÓPRIA), CONFORME PU R04 E ORIENTAÇÃO DA SUPJ.	ELIANE

USO EXCLUSIVO DA COHAPAR

RESPONSÁVEL TÉCNICO - COHAPAR:

TATIELY DE FÁTIMA ARMSTRONG
Engenheira Civil
CREA/PR 114516/D

ANUÊNCIA DO ENGENHEIRO DO ESCRITÓRIO REGIONAL - COHAPAR:

COHAPAR


USO EXCLUSIVO DA PREFEITURA

TÉCNICO DO MUNICÍPIO e/ou PREFEITO DO MUNICÍPIO

Prefeitura Municipal de Juranda
Departamento de Obras e Viação
APROVADO
Juranda, 22 / 08 / 2018
CHE. E DO DEPARTAMENTO


PREFEITURA
Leila Maria Pandel
Prefeita Municipal

DETALHE 1 - MEIO-FIO REBAIXADO

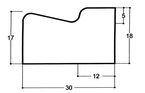

MEIO-FIO REBAIXADO
S/ ESCALA

DETALHE 2 - RAMPA DE ACESSIBILIDADE

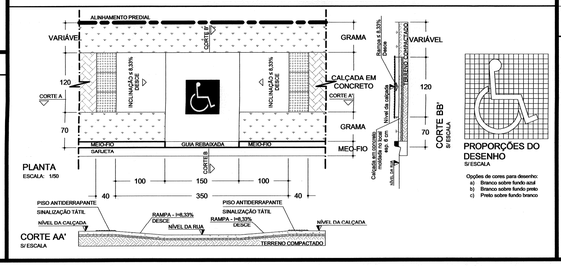


PROPORÇÕES DO DESENHO
S/ ESCALA

Opções de cores para desenho:
a) Branco sobre fundo azul
b) Branco sobre fundo preto
c) Preto sobre fundo branco

MEMORIAL DE CÁLCULO CALÇADAS

QUADRA	ÁREA DE PASSEIO (m²)	CALÇADA NO INTERIOR LOTES (m²)	GRAMA NO PASSEIO (m²)	GRAMA NO INTERIOR LOTES (m²)	MEIO FIO REBAIXADO (m)	RAMPA DE ACESSIBILIDADE (m)
Q48	182,59	51,51	72,55	242,18	33,00	1
Q74	156,42	50,31	-	235,54	33,00	-
TOTAL=	339.01	101.82	72.55	477.72	66.00	1.00

DETALHE 2 - PLANTIO DE GRAMA AO REDOR DAS UNIDADES HABITACIONAIS

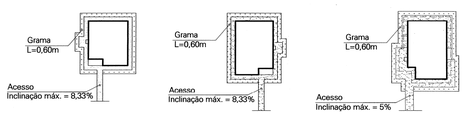


MBP 43
MBP 43 REB
17 UDS
21,28m² por und

MBP 50
MBP 50 REB
03 UDS
22,74m² por und

MBP 47 PD
02 UDS
23,87m² por und

DETALHE 3 - ACESSO A MORADIA

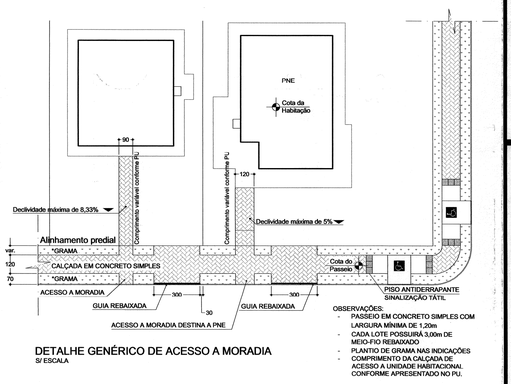

DETALHE GENÉRICO DE ACESSO A MORADIA
S/ ESCALA

OBSERVAÇÕES:
- PASSEIO EM CONCRETO SIMPLES COM LARGURA MÍNIMA DE 1,20m
- CADA LOTE POSSUIRÁ 3,00m DE MEIO-FIO REBAIXADO
- PLANTIO DE GRAMA NAS INDICAÇÕES
- COMPRIMENTO DA CALÇADA DE ACESSO A UNIDADE HABITACIONAL CONFORME APRESENTADO NO PU.

COHAPAR
Companhia de Habitação do Paraná

PRANCHA: PAV 01 01
REVISÃO: R 01

JURANDA
10ª Etapa
22 uds

RESIDENCIAL COHAPAR JURANDA I
LOTEAMENTO JARDIM DOS BANDEIRANTES

MORAR BEM PARANÁ
CARTEIRA PRÓPRIA

ERCM

autor projeto: DVIE	autor desenho: TATIELY
escala: 1:500	data de criação: 22/03/2018
nome do arquivo: JURANDA_PAV_R01.dwg	
HISTÓRICO — SALVO EM: 16/08/2018 — IMPRESSO EM: 17/08/2018 — SALVO POR: elianesilveira	

PROJETO DE PAVIMENTAÇÃO
IMPLANTAÇÃO E CORTES