MUNICÍPIO DE JURANDA
ESTADO DO PARANÁ

Ofício n° 040/2018 – Departamento de Obras e Engenharia

À **COHAPAR – Companhia de Habitação do Paraná**
Campo Mourão – Paraná

A Prefeitura Municipal de Juranda, através de seu representante legal, a Prefeita Leila Miotto Amadei, e a responsável técnica Vanessa Cristina Polinarski Coqueiro, vêm através deste, declarar que se encontra em processo licitatório o projeto de execução das obras de infraestrutura (drenagem, pavimentação, calçadas, grama, acessibilidade e sinalização viária) adjacentes às quadras 48 e 74, conforme croqui anexo e parte integrante deste ofício, sendo que o edital na modalidade Concorrência Pública n° 001/2018, tipo de empreitada por preço global, foi publicado no dia 02 de fevereiro de 2018 e as propostas serão abertas no dia 27 de março de 2018.

O prazo de execução da referida obra será de seis (6) meses contados a partir da data de assinatura do contrato de empreitada, que somente é firmado após análise do processo licitatório pelo Paranacidade e homologação da licitação.

O Município de Juranda também se compromete, quando da conclusão da obra, a realizar os devidos reparos necessários na calçada existente em frente à Quadra 48, visto que existem algumas áreas pontuais danificadas.

Por ser verdade, firmo a presente,

Juranda, 22 de Março de 2018.

Leila Miotto Amadei
Prefeita Municipal

Vanessa Cristina Polinarski Coqueiro
Engenheira Civil
CREA: PR 144276/D


AO DEAE,


para conhecimento e providências.

Em 03/04/2018

Patrícia Mewes dos Santos
Assistente Gerencial

PLANTA TOPOGRÁFICA

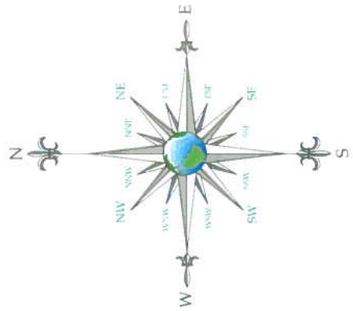

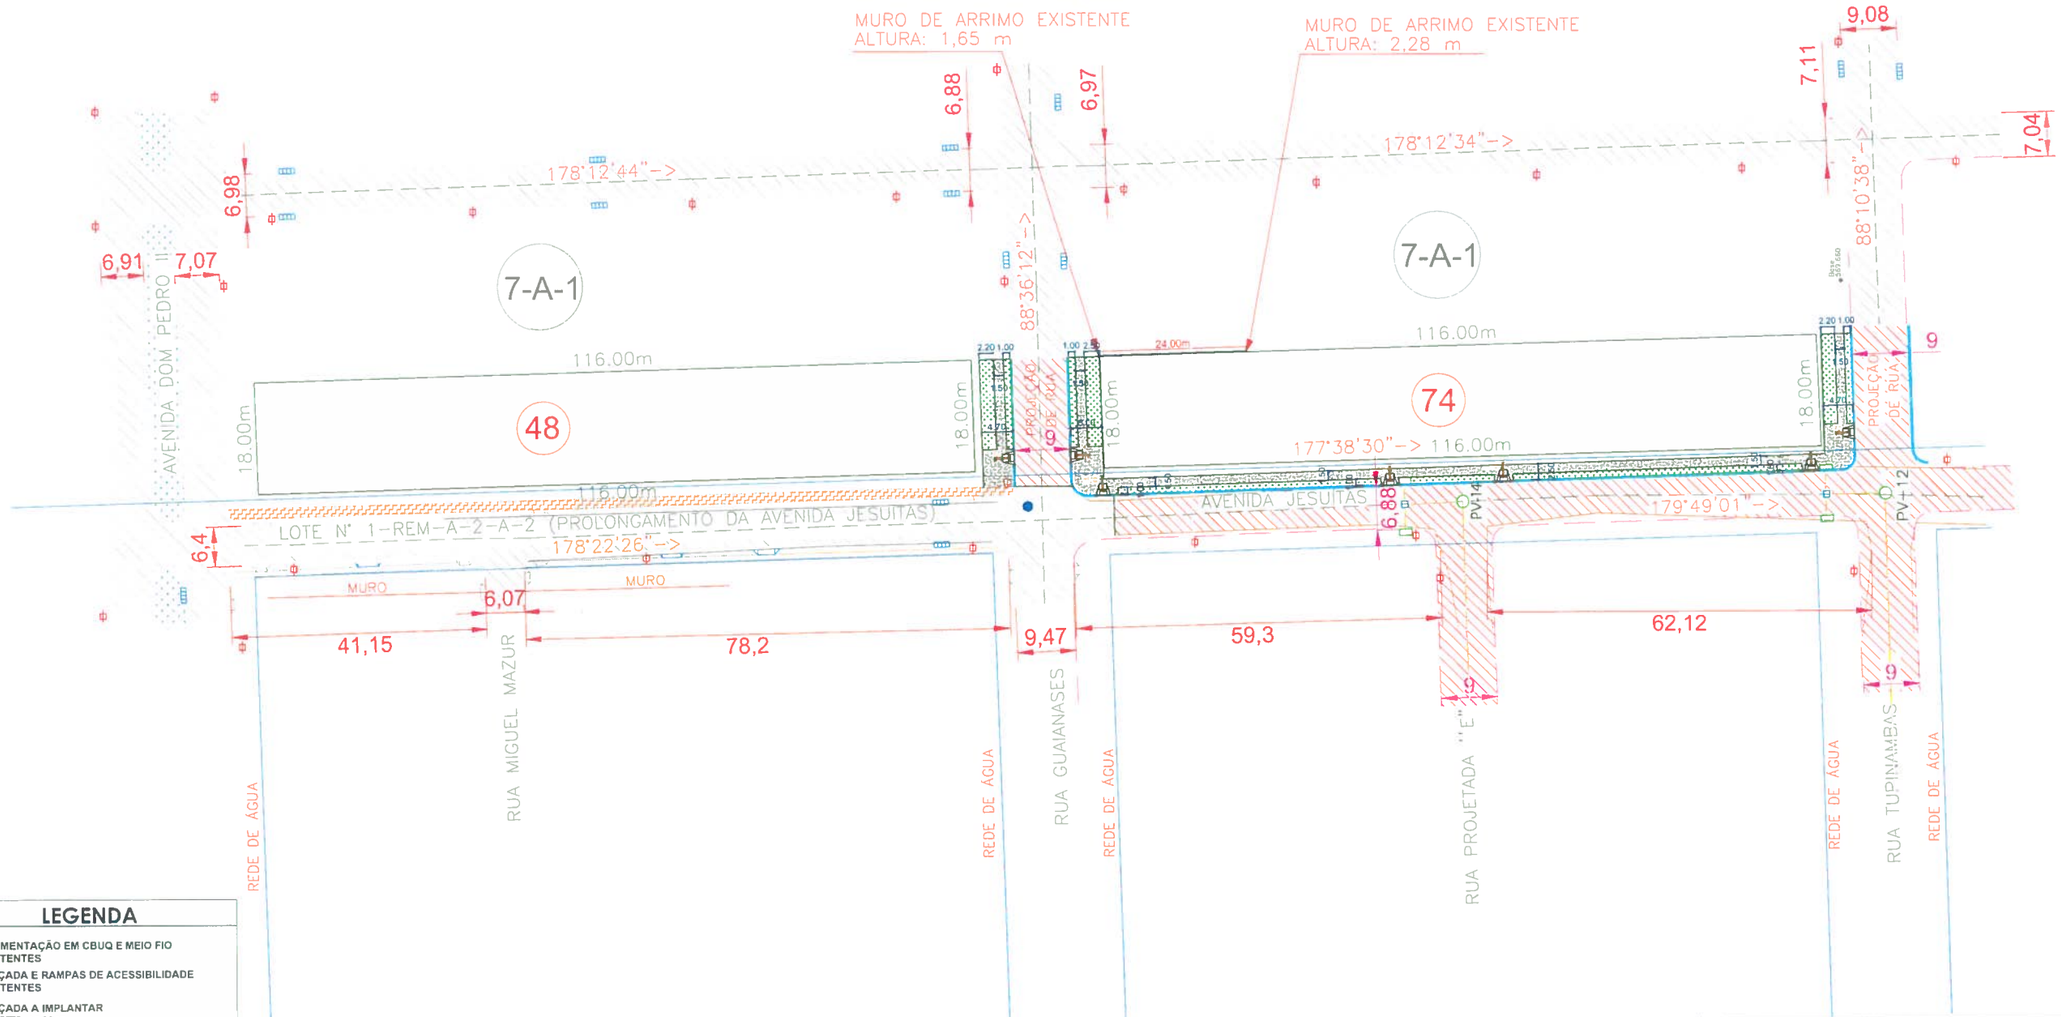

LEGENDA

- PAVIMENTAÇÃO EM CBUQ E MEIO FIO EXISTENTES
- CALÇADA E RAMPAS DE ACESSIBILIDADE EXISTENTES
- CALÇADA A IMPLANTAR — CONCRETO - e = 5,0 cm
- GRAMA A SER IMPLANTADA
- MEIO FIO A IMPLANTAR
- REDE DE ÁGUA EXISTENTE
- PAVIMENTAÇÃO EM CBUQ A SER EXECUTADA
- BOCA DE LOBO A SER IMPLANTADA
- POÇO DE VISITA EXISTENTE
- POÇO DE VISITA A SER IMPLANTADO
- CAIXA DE LIGAÇÃO A SER IMPLANTADA
- REDE PROJETADA 0,40m A SER IMPLANTADA

PROPRIETÁRIO
PREFEITURA MUNICIPAL DE JURANDA

DESCRIÇÃO
CROQUI DE LOCALIZAÇÃO DE INFRAESTRUTURA
QUADRAS 48 E 74

PROPRIETÁRIO
Leila Miotto Amadei
Prefeita Municipal
PREFEITURA MUNICIPAL DE JURANDA
CNPJ: 78.196.755/0001-09

RESPONSÁVEL TÉCNICO
VANESSA CRISTINA POLINARSKI COQUEIRO
ENGENHEIRA CIVIL
CREA-PR 144276/D

ESCALA	MUNICÍPIO	DATA	FOLHA
1:500	JURANDA - PARANÁ	22/03/2018	A3 01