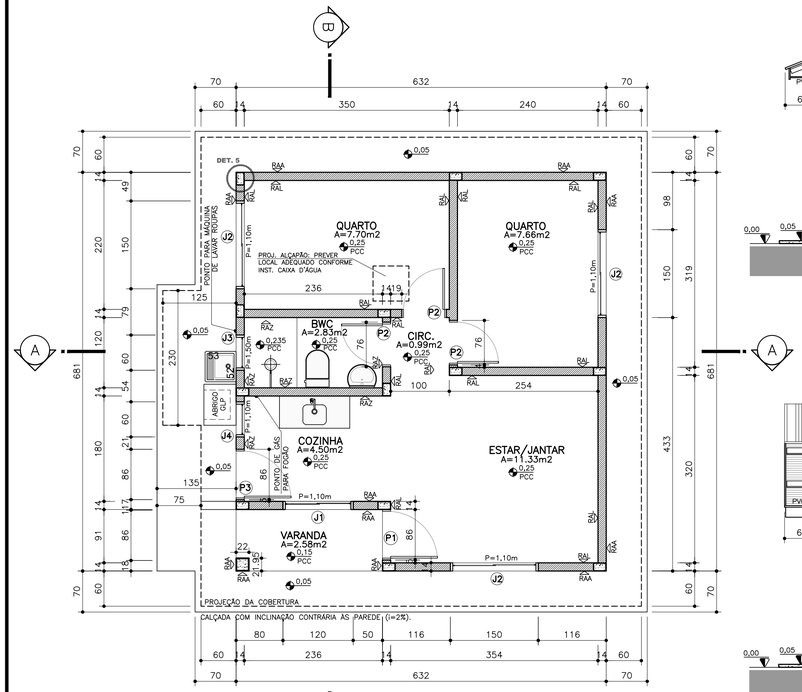
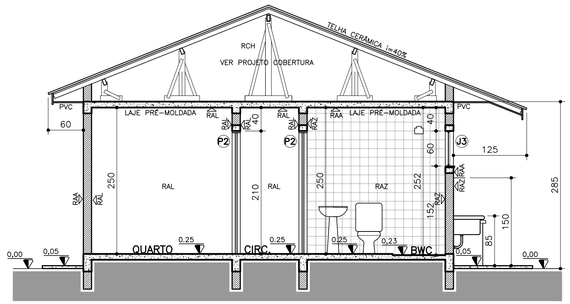



## PLANTA


ESCALA 1:50

ÁREA CONSTRUÍDA.....43.04m2
ÁREA ÚTIL.....37.59m2





## CORTE A

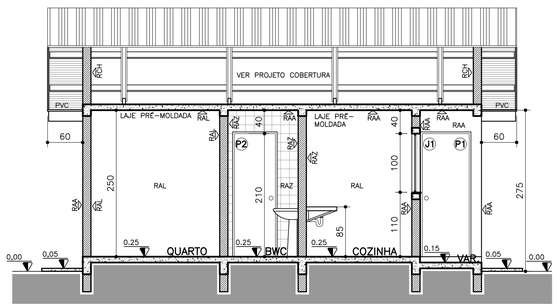ESCALA 1:50





## CORTE B

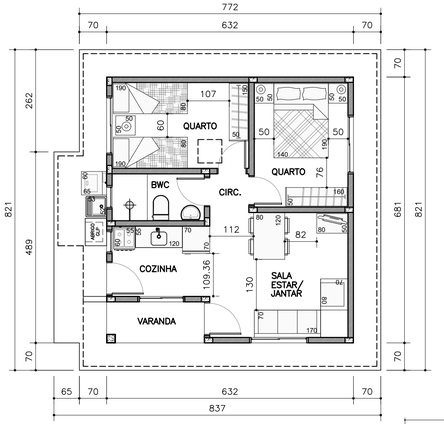ESCALA 1:50





## PLANTA MOBILIADA

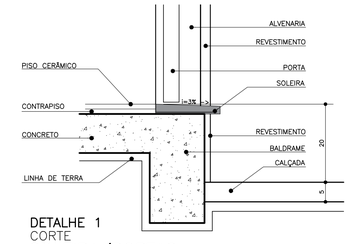ESCALA 1:75





## DETALHE 1
CORTE
## SOLEIRA/PORTAS

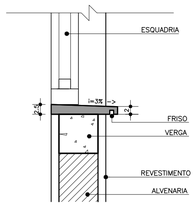ESCALA 1:7,5





## DETALHE 2
CORTE
## PEITORIL

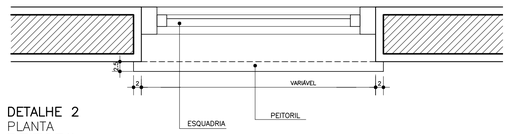ESCALA 1:7,5





## DETALHE 2
PLANTA
## PEITORIL

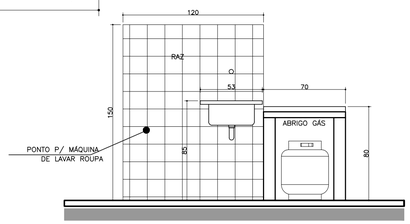ESCALA 1:7,5





## DETALHE 3
ELEVAÇÃO
## LAVANDERIA

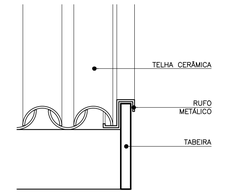ESCALA 1:25





## DETALHE 4
ELEVAÇÃO
## TABEIRA/RUFO

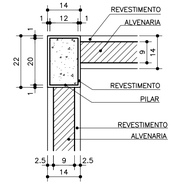ESCALA 1:7,5




## DETALHE 5
PLANTA
## PILAR/PAREDE

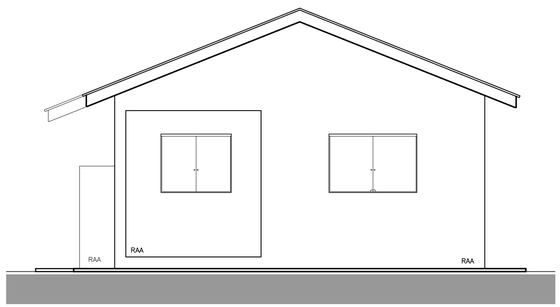ESCALA 1:12,5





## ELEVAÇÃO FRONTAL

ESCALA 1:50





## ELEVAÇÃO LATERAL

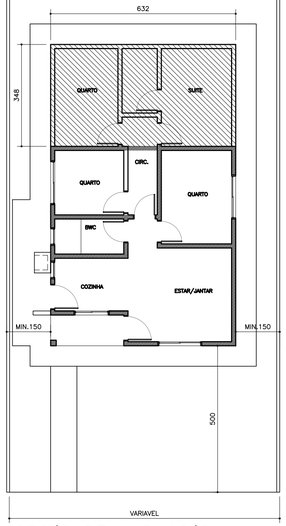ESCALA 1:50




## OPÇÃO DE AMPLIAÇÃO

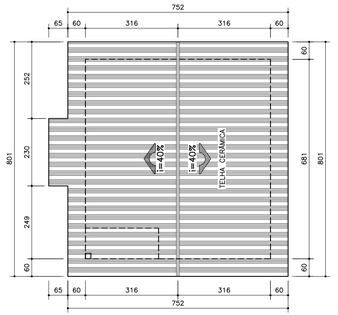ESCALA 1:100




## COBERTURA

ESCALA 1:100

### ESPECIFICAÇÕES/ACABAMENTOS

1 - FUNDAÇÕES:
A SEREM DEFINIDAS PELO ENGENHEIRO FISCAL (VER PROJETO ESTRUTURAL)

2 - PISOS:
PCC - PISO CERÂMICO PEI4, ASSENTADO SOBRE CONTRAPISO DE ARGAMASSA PRONTA E REJUNTADO, COM RODAPÉ EM TODA A UNIDADE, COM EXCEÇÃO DA COZINHA E DO BANHEIRO, ONDE HÁ REVESTIMENTO DE AZULEJO NAS PAREDES.

3 - PAREDES E LAJE:
3.1- RAL CHAPISCO, MASSA ÚNICA, MASSA CORRIDA, PINTURA LÁTEX PVA (USO INTERNO)
3.2- RAA CHAPISCO, MASSA ÚNICA, TEXTURA PIGMENTADA IMPERMEÁVEL (USO EXTERNO) OU CHAPISCO, MASSA ÚNICA, MASSA CORRIDA,TINTA LÁTEX ACRÍLICA (USO INTERNO OU EXTERNO)
3.3- RAZ REVESTIMENTO EM AZULEJO ATÉ O TETO NO BANHEIRO E COZINHA. NO TANQUE REVESTIMENTO DE 1,20x1,50m (VER DETALHE 3).
3.4- RCH ACABAMENTO INTERNO DOS OITÕES EM CHAPISCO E MASSA ÚNICA.

### ESPECIFICAÇÕES/ACABAMENTOS

4- FORROS:
4.1- FORRO INTERNO E VARANDA: LAJE DE CONCRETO PRÉ-MOLDADA.
4.2 FORRO DE BEIRAL: PVC
5- COBERTURA:
TELHAS CERÂMICAS (VER PROJETO DE COBERTURA).
6- CALÇADAS:
EM CONCRETO DESEMPENADO EM TODA A EXTENSÃO DA UNIDADE (i=2% PARA FORA)
7- EQUIPAMENTOS / BWC E COZINHA:
7.1- LAVATÓRIO LOUÇA COM COLUNA, 44x32cm.
7.2- VASO SANITÁRIO LOUÇA (MODELO: CAIXA ACOPLADA)
7.3- TANQUE PRÉ-FABRICADO OU PVC (mín. 20 litros)
7.4- TAMPO DA PIA EM GRANILITE, MÁRMORE SINTÉTICO OU AÇO INOX 120x55cm, COM ALTURA DE 85cm A PARTIR DO PISO ACABADO.

### ESPECIFICAÇÕES/ACABAMENTOS

8- CAIXA D´ÁGUA
CAIXA D´ÁGUA DE 500L C/ TAMPA, EM FIBRA DE VIDRO OU POLIETILENO (VER PROJ. HIDROSSANIT.)
* AS PEÇAS EM LOUÇA DEVERÃO SER NA MESMA COR.
* NÍVEL DO PISO ACABADO A 25cm ACIMA DO PLATÔ CORRESPONDENTE.
* CHANFRAR CANTOS VIVOS DO REBOCO
* ESQUADRIAS EM ALUMÍNIO: JANELAS E BASCULANTES COM PERFIL MÍNIMO 16. PORTAS LINHA 25 (VER ESPECIFICAÇÕES MEMORIAL DESCRITIVO).

* ESTAS ESPECIFICAÇÕES NÃO EXIMEM O ENGº RESPONSÁVEL PELA OBRA DA OBSERVAÇÃO DO MEMORIAL DESCRITIVO / ESPECIFICAÇÕES TÉCNICAS DE MATERIAIS E SERVIÇOS.
* A UTILIZAÇÃO DESTE PROJETO PADRÃO ESTÁ RESTRITA AOS PROGRAMAS HABITACIONAIS DA COHAPAR OU COM AUTORIZAÇÃO EXPRESSA DA MESMA.

### ESQUADRIAS

**PORTAS**

| | DIMENSÃO | MATERIAL | TIPO | ACABAMENTO | QT. |
|---|---|---|---|---|---|
| P1 | 80X210 | MADEIRA | MACIÇA | PINTURA ESMALTE | 01 |
| P2 | 70X210 | MADEIRA | CHAPEADA LISA | PINTURA ESMALTE | 03 |
| P3 | 80X210 | ALUMÍNIO | CHAPEADA + 05 FLS EM VIDRO (02 FLS FIXAS E 03 FLS BASC.) | ANODIZADO | 01 |

**JANELAS**

| | DIMENSÃO | MATERIAL | FUNCIONALIDADE | ACABAMENTO | QT. |
|---|---|---|---|---|---|
| J1 | 120x100 | ALUMÍNIO | 02 FOLHAS: CORRER | ANODIZADO | 01 |
| J2 | 150x100 | ALUMÍNIO | 02 FOLHAS: CORRER | ANODIZADO | 03 |
| J3 | 60x60 | ALUMÍNIO | 01 FL. FIXA + 02 FLS BASCUL. | ANODIZADO | 01 |
| J4 | 60x100 | ALUMÍNIO | 02 FLS FIXAS + 03 FLS. BASCUL. | ANODIZADO | 01 |

OBS.: SOLEIRAS DE PEDRA NATURAL NAS PORTAS DE ACESSO. PEITORIS EM PEDRA NATURAL, DE FORMA QUE EVITE MANCHAS DE ESCORRIMENTO EM TODOS OS VÃOS DE JANELA. COM PINGADEIRAS DE NO MÍNIMO 2,5cm. PORTAS E JANELAS DEVERÃO SER CERTIFICADAS PELO PSQ.

USO EXCLUSIVO DA COHAPAR

**REVISÕES**

| REV | DATA | DESCRIÇÃO | AUTOR |
|---|---|---|---|
| R00 | 2015 | EMISSÃO INICIAL | DVAU |
| R01 | 23/01/15 | Revisão geral de acordo com reunião na caixa em 15/01/15, pauta constante no Ofício nº.0013/2015/GIHAB/CT. | REGINALDO |
| R02 | 03/03/15 | Atendimento das diligências do Ofício nº.0091/2015/GIHAB/CT. | LOLLI |
| R03 | 11/03/15 | Retiradas as venezianas e passarinheiras. | LOLLI |
| R04 | 15/04/15 | Atendimento das diligências do Ofício nº.0897/2015/GIHAB/CV | LOLLI |
| R05 | 13/05/15 | Atendimento das diligências do Ofício nº.0273/2015/GIHAB/CT | LOLLI |
| R06 | 28/03/16 | Correção da elevação lateral ( janela). | ROBERTA |
| R07 | 03/03/17 | Incluída laje de forro pré-fabricada em toda a área da edificação, mantendo o forro de PVC no beiral. | VERA |
| R08 | maio/2017 | Alterada a espessura das paredes para 14cm, alterada as dimensões da cobertura sobre o tanque, retirado o requadro do reboco entre as paredes de elevação e alvenaria de embasamento, alterado o acabamento das alvenarias de embasamento para RAA. | VERA |
| R09 | 29/09/2017 | Adequação do projeto arquitetônico ao projeto estrutural. | FABIAN |

g:\dvau\arquitetura\projetos 2015-2019\projetos cohapar\casas\fgts\casas 2015\mbp_43\arq_fgts_mbp_43_r09.dwg

USO EXCLUSIVO DA COHAPAR

RESPONSÁVEL TÉCNICO:
Rodrigo Lolli Vieira
Arquiteto e Urbanista
CAU A 65275-0

ENGENHEIRO RESPONSÁVEL
COHAPAR

USO EXCLUSIVO DA PREFEITURA

PREFEITURA

COHAPAR
Companhia de Habitação do Paraná

DVAU
Divisão Arquitetura e Urbanismo

PRANCHA ARQ 01 01
REVISÃO R 09

# MBP 43
43,04m2
APOIO À PRODUÇÃO

MORAR BEM PARANÁ

PROJETO ARQUITETÔNICO
PLANTAS / CORTES
DETALHAMENTO / COBERTURA

| | |
|---|---|
| autor projeto | DVAU |
| autor desenho | DVAU |
| escala | INDICADA |
| data de criação | 2015 |
| nome do arquivo | ARQ_FGTS_MBP_43_R09.dwg |
| HISTÓRICO SALVO EM: | 06/10/2017 |
| IMPRESSO EM: | 10/10/2017 |
| SALVO POR: | fabianwelte |