
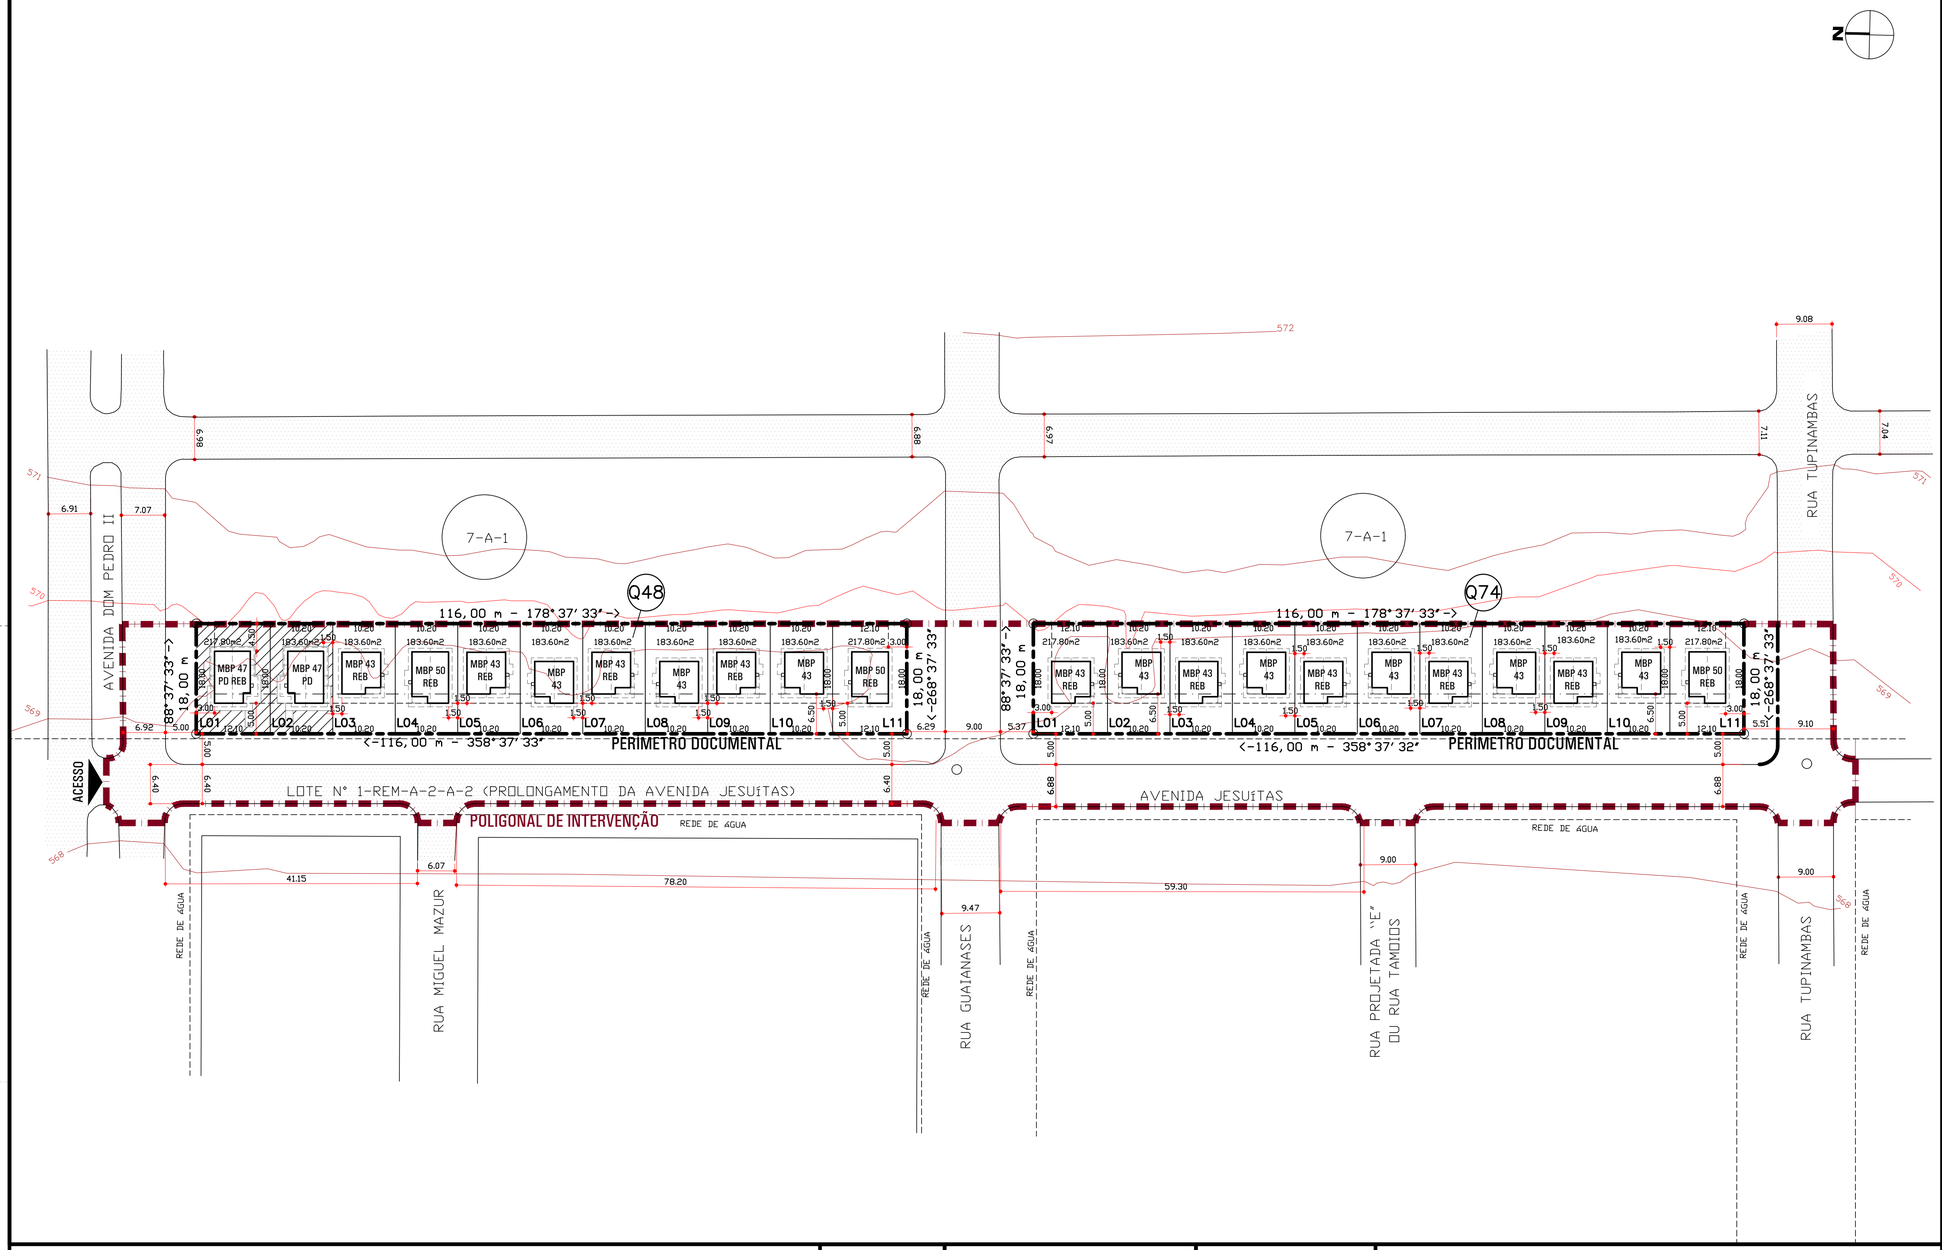


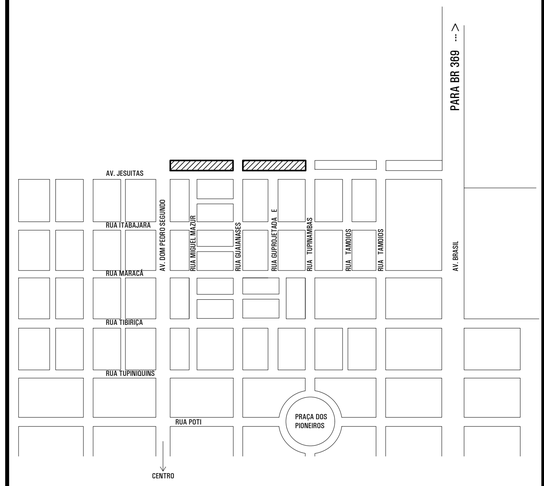

SITUAÇÃO SEM ESCALA

IDENTIFICAÇÃO: QUADRAS 48 E 74 SITUADAS NO LOTEAMENTO DENOMINADO SEGUNDA ETAPA DO "JARDIM BANDEIRANTES" PERÍMETRO URBANO DO MUNICÍPIO DE JURANDA E COMARCA DE UBIRATÃ.

TÍTULO DE DOMÍNIO

ESCRITURA	DATA	FLS.	LIVRO	TABELIONATO
MATRICULA (MÃE)	DATA			C.R.I.
21.850 e 21.851	28 DE JANEIRO DE 2011			SERVIÇO DE REGISTRO DE IMÓVEIS - COMARCA DE UBIRATÃ - PARANÁ

ESTATÍSTICA GERAL

ÁREA DO TERRENO	ETAPA	TOTAL DE LOTES	TOTAL DE UNIDADES HABITACIONAIS
4.176,00 m²	10ª	22 UDS	22 UDS
		TOTAL DE LOTES HABITACIONAIS 22 UDS	

ÍNDICES DE APROVEITAMENTO DO SOLO

LOTES HABITACIONAIS	RUAS	DEST. AO MUN.		
4.176,00 m²	m²	m²	m²	m²
100,00 %	%	%	%	%

USO EXCLUSIVO DA COHAPAR

RESPONSÁVEL TÉCNICO: COHAPAR

ANUÊNCIA DO ENGENHEIRO DO ESCRITÓRIO REGIONAL - COHAPAR: COHAPAR

USO EXCLUSIVO DA PREFEITURA

PREFEITURA

CASA ADAPTADA

QUADRA 48 LOTE 01

QUADRA 48 LOTE 02

PADRÕES IMPLANTADOS MBP-ASSOCIATIVO

MBP 43 REV09 OB UDS A=43,04 m2

MBP 47 PD REB REV01 O1 UDS A=47,68 m2


MBP 43 REB REV09 O9 UDS A=43,04 m2

MBP 50 REB REV08 O3 UDS A=50,03 m2

MBP 47 PD REV01 O1 UDS A=47,68 m2

TOTAL= 22 UDS

PARÂMETROS IMPLANTAÇÃO

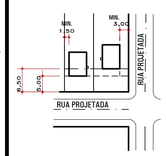

OS PARÂMETROS SUGERIDOS DEVEM ATENDER A LEGISLAÇÃO MUNICIPAL.

REVISÕES

REV	DATA	DESCRIÇÃO	AUTOR
R00	21/07/16	EMISSÃO INICIAL	FABIAN
R01	18/08/17	INSERIDO NOVO LEVANTAMENTO TOPOGRÁFICO E NOVO PERCENTUAL DE IMPLANTAÇÃO COM ALTERAÇÃO NOS PADRÕES	
		IMPLANTADOS PARA FGTS 2015/R08 E MBP 47 PD. (DANI)	FABIAN
R02	11/09/17	ALTERAÇÃO NAS LARGURAS DE RUA E CALÇADAS. (ADRI)	FABIAN
R03	04/12/17	ATUALIZAÇÃO DOS PADRÕES IMPLANTADOS E IMPLANTAÇÃO DE 8% DE UH ADAPTADAS (ADRI).	FABIAN
R04	16/08/18	MIGRAÇÃO (FGTS P/ CARTEIRA PRÓPRIA) SEM ALTERAÇÃO DOS PADRÕES IMPLANTADOS CONFORME ORIENTAÇÃO DA SUPJ.	FABIAN

g:\dvau\municipios\juranda\prodef\juranda_10u_r04.dwg

COHAPAR Companhia de Habitação do Paraná — DVAU Divisão Arquitetura e Urbanismo

PRANCHA: URB 01 01

REVISÃO: R 04

JURANDA
10ª Etapa
22 uds

RESIDENCIAL COHAPAR JURANDA I
LOTEAMENTO JARDIM DOS BANDEIRANTES

PROJETO DE URBANIZAÇÃO
IMPLANTAÇÃO / SITUAÇÃO / INTERVENÇÃO

MORAR BEM PARANÁ CARTEIRA PRÓPRIA
ERCM

autor projeto	autor desenho
FABIAN	ADRI
escala	data de criação
1:500	21/07/2016

nome do arquivo: JURANDA_10U_R04.dwg

HISTÓRICO — SALVO EM: 16/08/2018 — IMPRESSO EM: 29/08/2018 — SALVO POR: fabianvelte