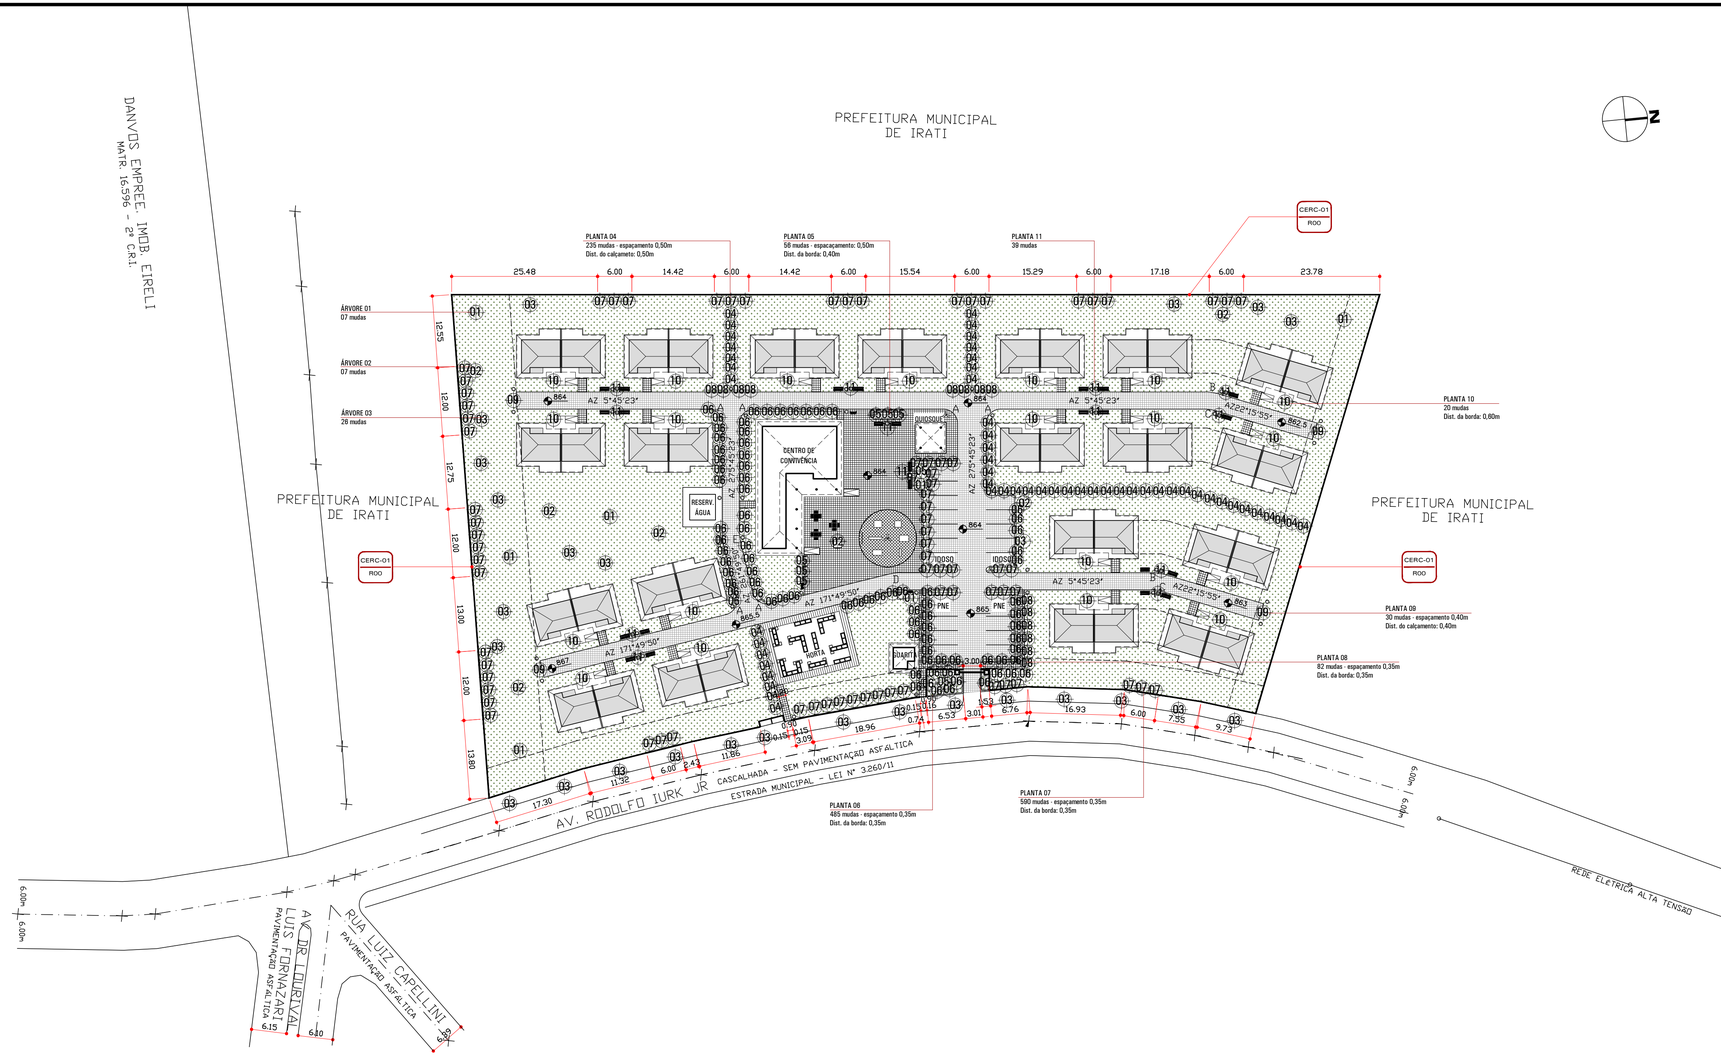


SITUAÇÃO SEM ESCALA

OBSERVAÇÕES:

- OBSERVAR AS DISTÂNCIAS INDICADAS PARA O PLANTIO DAS PLANTAS DE BORDA DO CALÇAMENTO.
- AS ÁRVORES SERÃO PLANTADAS A 1,50m DE DISTÂNCIA DO CALÇAMENTO.
- OS CANTEIROS E ÁREAS LIVRES DE CONSTRUÇÃO OU CALÇAMENTO RECEBERÃO FORRAÇÃO COM GRAMA.
- O PLANTIO DE TODAS AS ESPÉCIES DEVERÁ SER FEITO NOS LOCAIS INDICADOS EM PROJETO, APÓS A INSTALAÇÃO DAS LUMINÁRIAS E DO MOBILIÁRIO EXTERNO PREVISTO.
- AS ESPÉCIES DE ÁRVORES E PLANTAS A SEREM UTILIZADAS PODERÃO SER SUBSTITUÍDAS POR ESPÉCIES QUE APRESENTAM CARACTERÍSTICAS SEMELHANTES DAS INDICADAS EM PROJETO, DE ACORDO COM A OCORRÊNCIA E USO LOCAL.
- A CRITÉRIO DA PREFEITURA MUNICIPAL AS ESPÉCIES DE ÁRVORES INDICADAS EM PROJETO PODERÃO SER SUBSTITUÍDAS POR ESPÉCIES DE ÁRVORES FRUTÍFERAS EXISTENTES NA REGIÃO.


USO EXCLUSIVO DA COHAPAR

RESPONSÁVEL TÉCNICO - COHAPAR:	ANUÊNCIA DO ENGENHEIRO DO ESCRITÓRIO REGIONAL - COHAPAR:
COHAPAR	COHAPAR

USO EXCLUSIVO DA PREFEITURA

PREFEITURA

PERFIL DA RUA

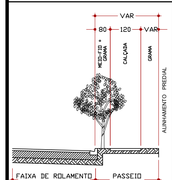

LEGENDA EQUIPAMENTOS

BANCO	24 UNIDADES
LUMINÁRIA BAIXA	36 UNIDADES
LUMINÁRIA ALTA	04 UNIDADES
LIXEIRA	03 UNIDADES
QUIOSQUE	01 UNIDADE
FLOREIRA	13 UNIDADES
MESA E BANCOS FIXOS	03 UNIDADES
ACADEMIA AO AR LIVRE	01 CONJUNTO COM 06 EQUIPAMENTOS

LEGENDA ÁRVORES E DEMAIS PLANTAS

01 Peltophorum Dubium - Canafístula 07 mudas	08 Agapanthus Africanus - Agapanto 82 mudas
02 Cassia Leptophylla - Falso Barbatimão 07 mudas	09 Rhododendron x simsii - Azaleia 30 mudas
03 Senna Macranthera - Pau Fava 26 mudas	10 Buxus Sempervirens - Buxinho 20 mudas
04 Viburnum Tinus - Laurotino 235 mudas	11 Rhododendron simsii - Azaléia 13 mudas
05 Cordyline Terminalis-Dracena Vermelha 56 mudas	Aspidistra Elatior - Aspidistra 26 mudas
06 Duranta Erecta Aurea-Pingo de Ouro 485 mudas	Axonopus compressus - Grama São Carlos 5.776,253m2
07 Iris Germânica - Íris 590 mudas	

REVISÕES

REV	DATA	DESCRIÇÃO	AUTOR
R00	12/09/2018	EMISSÃO INICIAL	VERA

g:\dvau\municipios\i\irati\urbanos\irati22u_r00_ti.dwg

COHAPAR
Companhia de Habitação do Paraná

DVAU
Divisão Arquitetura e Urbanismo

PRANCHA	REVISÃO
URB 00 01	R 01

IRATI
22ª Etapa
40 uds

RESIDENCIAL DA TERCEIRA IDADE
EWALDO CORDEIRO

ESTUDO PRELIMINAR
PROJETO DE URBANIZAÇÃO
IMPLANTAÇÃO / SITUAÇÃO / INTERVENÇÃO

MORAR BEM PARANÁ
TERCEIRA IDADE
ERGP

autor projeto	autor desenho
VERA	VERA
escala	data de criação
1:500	12/09/2018

nome do arquivo: IRATI22U_R00_TI.dwg

HISTÓRICO — IMPRESSO EM: 21/09/2018 — SALVO POR: vera — SALVO EM: 21/09/2018