
PREFEITURA MUNICIPAL
DE IRATI

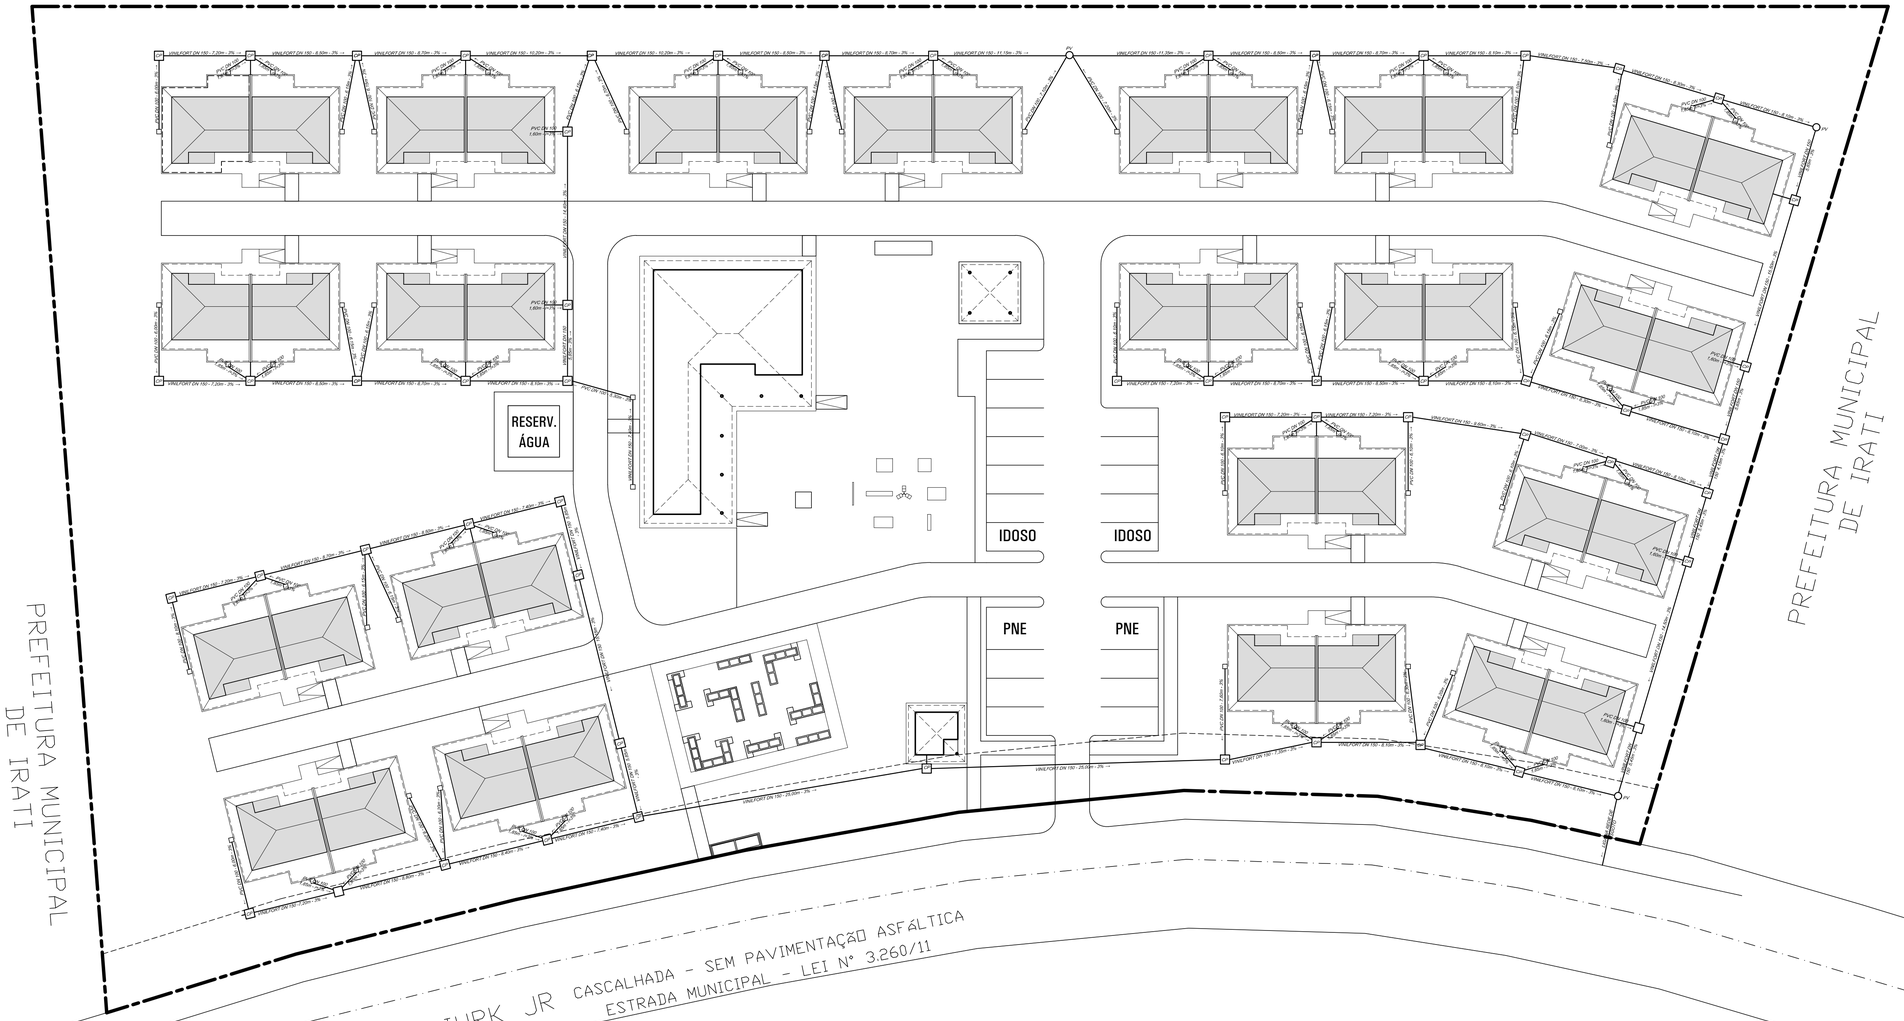

IMPLANTAÇÃO

ESC: 1:250

REF.	SÍMBOLO	DESCRIÇÃO	UNID.	QUANT.	OBSERVAÇÕES
01	PV ◯	POÇO DE VISITA	Unid.	03	PROF. MÉDIA 1,50m
02	CP □	CX. PASSAGEM 80x80cm	Unid.	56	PROF. VARIÁVEL
	———	TUBO PVC DN 100	m	305,00	REDE PROJETADA
	———	VINILFORT DN 150	m	540,00	REDE PROJETADA

inclinação=3%

USO EXCLUSIVO DA COHAPAR

REVISÕES

REV	DATA	DESCRIÇÃO	AUTOR
R00	19/09/2018	EMISSÃO INICIAL	DVIE/EM

g:\dvie\dvpo\projetos 2018\condominios do idoso\irati\esgoto irati_residencial idoso.dwg

USO EXCLUSIVO DA COHAPAR

RESPONSÁVEL TÉCNICO: COHAPAR

CONTROLE DE CÓPIAS: COHAPAR

COHAPAR
Companhia de Habitação do Paraná

PRANCHA: ÁGUA 01 01

REVISÃO: R 00

IRATI
40 UNIDADES
RESIDENCIAL TERCEIRA IDADE

CROQUI
REDE DE ESGOTO
IMPLANTAÇÃO

MORAR BEM PARANÁ
ASSOCIATIVO
ERPG

autor projeto: RM	autor desenho: EM
escala: INDICADA	data de criação: 19/09/2018

nome do arquivo: ESGOTO IRATI_Residencial Idoso.dwg

HISTÓRICO	
SALVO EM:	19/09/2018
IMPRESSO EM:	19/09/2018
SALVO POR:	RMATEVAN