
PREFEITURA MUNICIPAL
DE IRATI

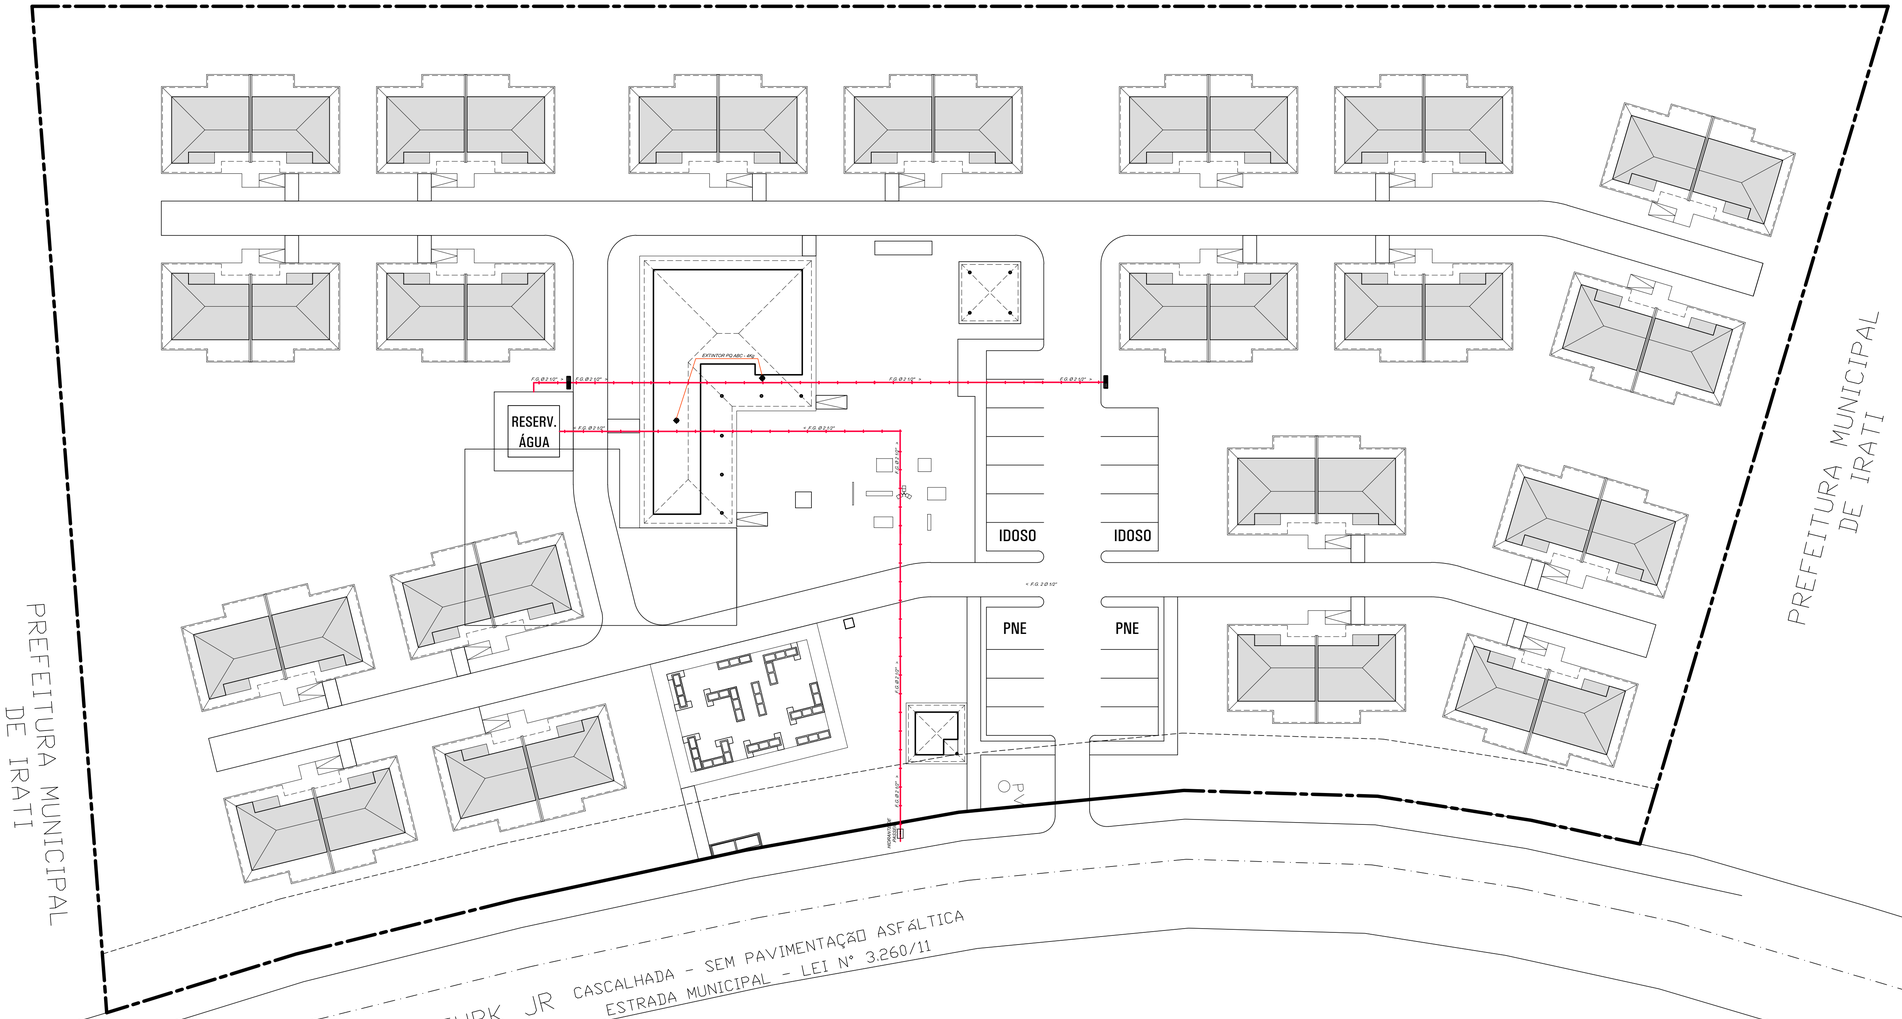

IMPLANTAÇÃO

ESC: 1:250

REF.	SÍMBOLO	DESCRIÇÃO	UNID.	QUANT.	OBSERVAÇÕES
01		EXTINTOR PQ ABC – 4 KG	Unid.	02	
02		HIDRANTE DUPLO DE PAREDE	Unid.	02	
03		HIDRANTE DE PASSEIO	Unid	01	
		TUBULAÇÃO DO SISTEMA DE PROTEÇÃO POR HIDRANTES F.G.ø 1/2"	m	120,00	REDE PROJETADA

USO EXCLUSIVO DA COHAPAR

REVISÕES

REV	DATA	DESCRIÇÃO	AUTOR
R00	19/09/2018	EMISSÃO INICIAL	DVIE/EM

g:\dvie\dvpo\projetos 2018\condominios do idoso\irati\incendio irati_residencial idoso.dwg

USO EXCLUSIVO DA COHAPAR

RESPONSÁVEL TÉCNICO:

COHAPAR

CONTROLE DE CÓPIAS

COHAPAR

COHAPAR
Companhia de Habitação do Paraná

PRANCHA: INC 01 01

REVISÃO: R 00

IRATI
40 UNIDADES
RESIDENCIAL TERCEIRA IDADE

MORAR BEM PARANÁ
ASSOCIATIVO
ERPG

CROQUI
REDE DE PREVENÇÃO CONTRA INCÊNDIO
IMPLANTAÇÃO

autor projeto: RM	autor desenho: EM
escala: INDICADA	data de criação: 19/09/2018
nome do arquivo: INCENDIO IRATI_Residencial Idoso.dwg	

HISTÓRICO
SALVO EM: 18/09/2018
IMPRESSO EM: 18/09/2018
SALVO POR: RMORO00