
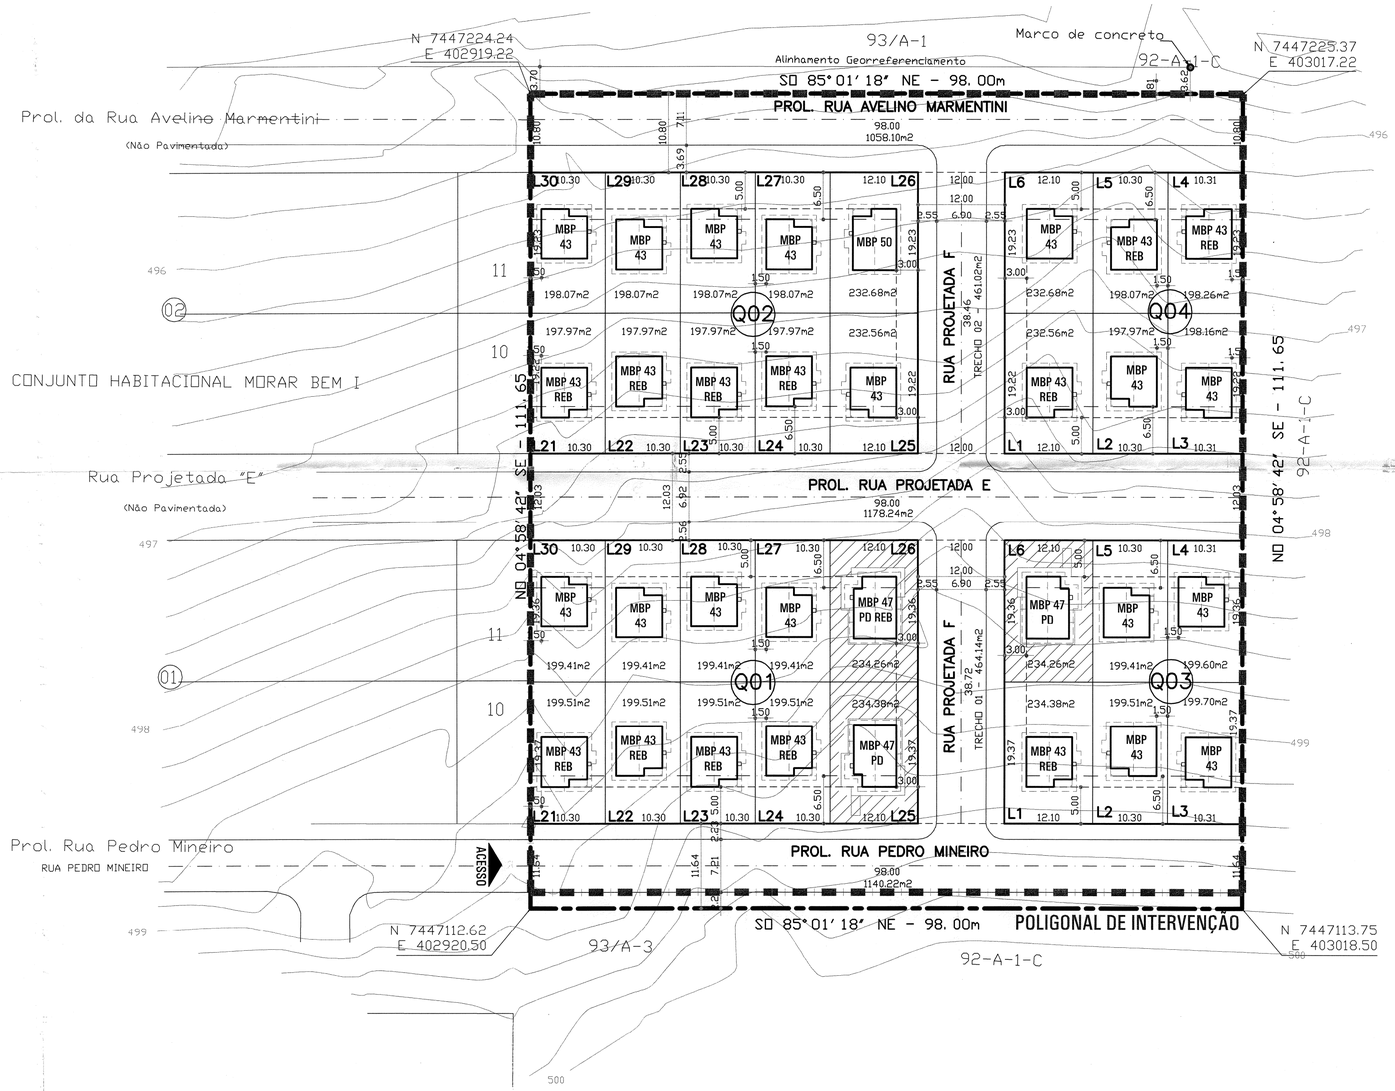


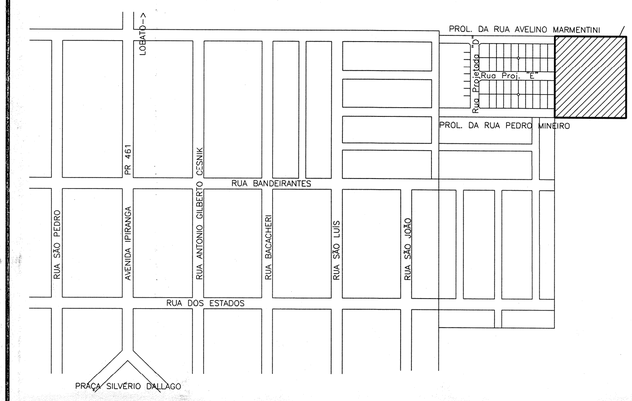

SITUAÇÃO SEM ESCALA

IDENTIFICAÇÃO	LOTE nº 92-A-1-D/93/A-2, SITUADO NA GLEBA RIBEIRÃO COLORADO, MUNICÍPIO DE FLÓRIDA, COMARCA DE SANTA FÉ, ESTADO DO PARANÁ. PROPRIEDADE DO MUNICÍPIO DE FLÓRIDA.				
TÍTULO DE DOMÍNIO	ESCRITURA	DATA	FLS.	LIVRO	TABELIONATO
	MATRICULA (MÃE) 8.545	DATA 04/11/2014			C.R.I. SERVIÇO DE REGISTRO DE IMÓVEIS DE SANTA FÉ - PR.

ESTATÍSTICA GERAL

ÁREA DO TERRENO	ETAPA		
10.940,00 m²	8ª	TOTAL DE LOTES	32 UDS
		TOTAL DE LOTES HABITACIONAIS	32 UDS

TOTAL DE UNIDADES HABITACIONAIS: 32 UDS

ÍNDICES DE APROVEITAMENTO DO SOLO

LOTES HABITACIONAIS	RUAS	DEST. AO MUN.	ÁREA VERDE	R.TÉC. COHAPAR
6.638,28 m²	4.301,72 m²	m²	m²	m²
60,68 %	39,32 %	%	%	%

USO EXCLUSIVO DA COHAPAR

RESPONSÁVEL TÉCNICO:

Gabriella Nascimento
Gabriella Fernanda Nascimento
Arquiteta
CAU-A 72408-4

ANUÊNCIA DO ENGENHEIRO DO ESCRITÓRIO REGIONAL - COHAPAR:

COHAPAR

USO EXCLUSIVO DA PREFEITURA

TÉCNICO DO MUNICÍPIO e / ou PREFEITO DO MUNICÍPIO

PREFEITURA MUNICIPAL DE FLÓRIDA
PROJETO APROVADO
EM 10/09/2018
SETOR DE ENGENHARIA

Leandro A. Setta Barbosa
Arquiteto e Urbanista
CAU-A 117577-7

PREFEITURA

CASA ADAPTADA

QUADRA 01
LOTE 25
LOTE 26


QUADRA 03
LOTE 06

PADRÕES IMPLANTADOS MBP-ASSOCIATIVO

MBP 43	REV09 16 UDS A=43,04 m2	MBP 47 PD REB	REV01 01 UDS A=47,68 m2
MBP 43 REB	REV09 12 UDS A=43,04 m2	MBP 50	REV09 01 UDS A=50,03 m2
MBP 47 PD	REV01 02 UDS A=47,68 m2		

TOTAL= 32 UDS

PARÂMETROS IMPLANTAÇÃO

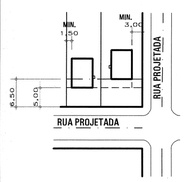

OS PARÂMETROS SUGERIDOS DEVEM ATENDER A LEGISLAÇÃO MUNICIPAL.

REVISÕES

REV	DATA	DESCRIÇÃO	AUTOR
R00	06/2014	EMISSÃO INICIAL	HELOISA
R01	03/06/16	ALTERAÇÃO DE PROGRAMA HABITACIONAL DE FAR 50 PARA ASSOCIATIVO. ALTERADO LOTEAMENTO E ALTERAÇÃO DO	
		NÚMERO DE LOTES DE 30 PARA 32. IMPLANTADO ASSOCIATIVO 2015, CONFORME DEMANDA ATUALIZADA PELO DVFG	
		02/06/2016.	GABRIELLA
R02	12/05/17	ATUALIZAÇÃO DO LEVANTAMENTO PLANIALTIMÉTRICO E REVISÃO GERAL DO PROJETO, COM IMPLANTAÇÃO DO	
		ASSOCIATIVO, SEGUNDO PROPORÇÃO 90% MBP43, 5% MBP50 E 5% MBP47PD.	ROBERTA
R03	21/12/17	ATUALIZAÇÃO DOS PADRÕES IMPLANTADOS PARA R09 E 47 PD PARA R01 COM AUMENTO PARA 8% DA UH PD E	
		ALTERAÇÃO DO AFASTAMENTO LATERAL PARA 1,50m NO LADO OPOSTO AO TANQUE. (DANI)	FABIAN
R04	29/08/18	MIGRAÇÃO DO PROGRAMA ASSOCIATIVO/FGTS PARA CARTEIRA PRÓPRIA.	FABIAN

g:\dvau\municipios\fl\florida\prodef\florida8u_r04.dwg

COHAPAR
Companhia de Habitação do Paraná

DVAU
Divisão Arquitetura e Urbanismo

FLÓRIDA
8ª Etapa — 32 uds
CONJUNTO HABITACIONAL FLÓRIDA I

PROJETO DE URBANIZAÇÃO
IMPLANTAÇÃO / SITUAÇÃO / INTERVENÇÃO

MORAR BEM PARANÁ
CARTEIRA PRÓPRIA
ERMA

PRANCHA	REVISÃO
URB 01 01	R 04

autor projeto	autor desenho
GABRIELLA	GABRIELLA
escala 1:500	data de criação 03/06/2016

nome do arquivo: FLORIDA8U_R04.dwg

HISTÓRICO
SALVO EM: 29/08/2018
IMPRESSO EM: 29/08/2018
SALVO POR: fabianwelte