
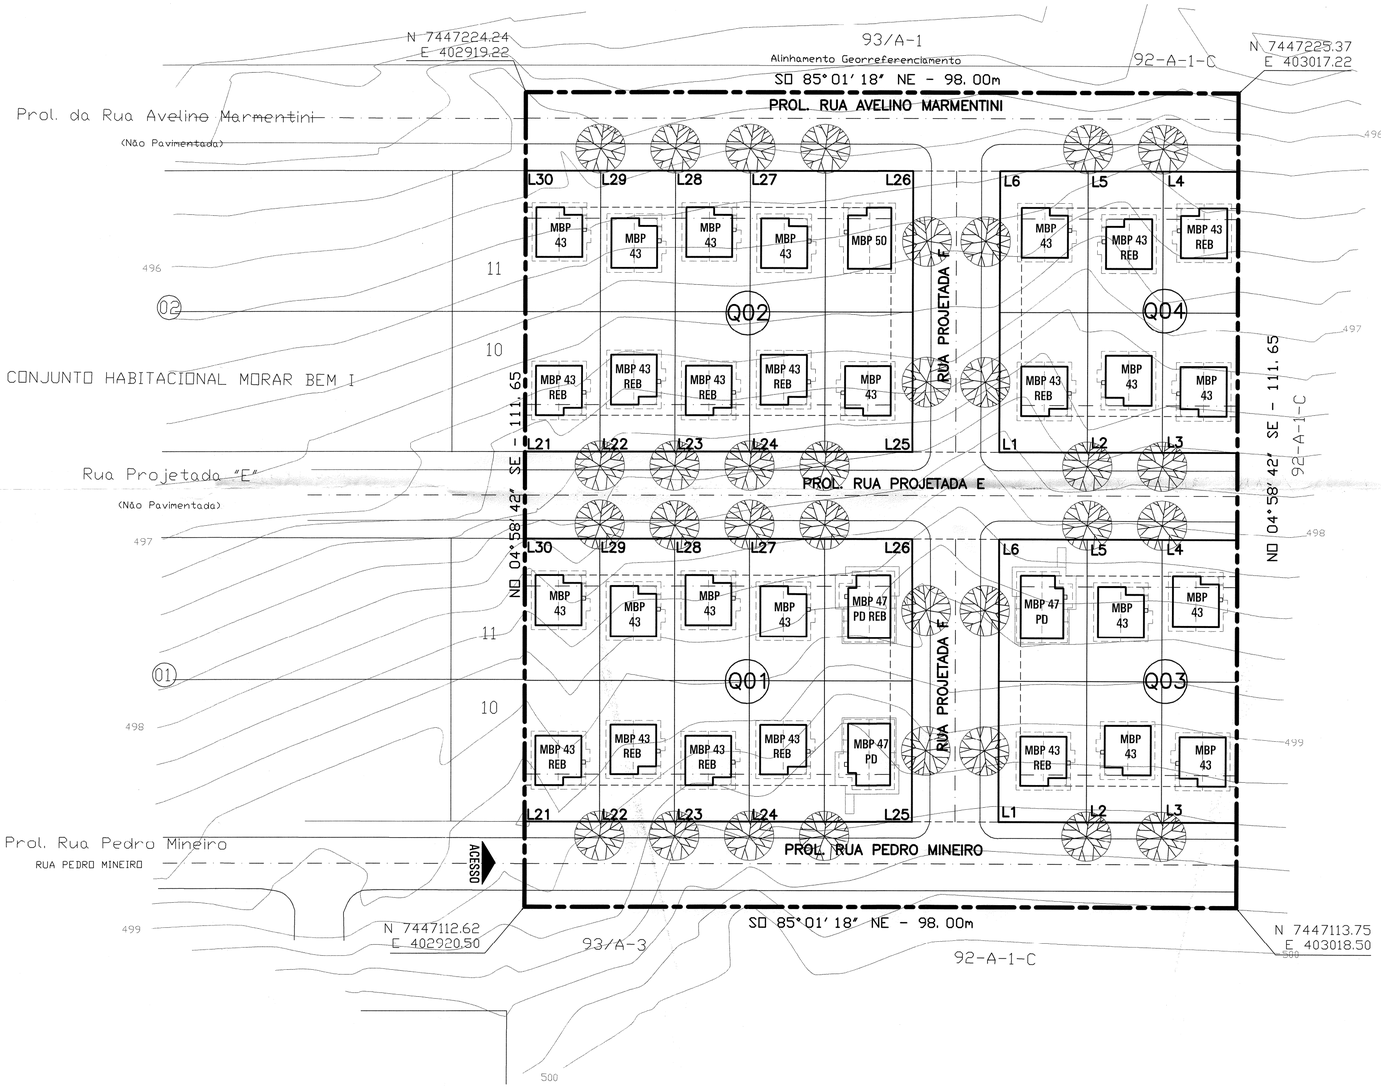


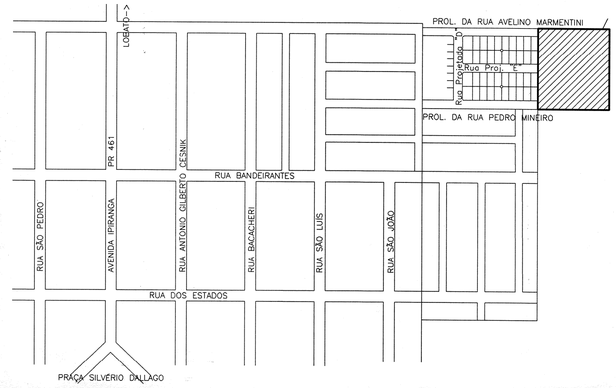

SITUAÇÃO SEM ESCALA

IDENTIFICAÇÃO	LOTE nº 92-A-1-D/93/A-2, SITUADO NA GLEBA RIBEIRÃO COLORADO, MUNICÍPIO DE FLÓRIDA, COMARCA DE SANTA FÉ, ESTADO DO PARANÁ. PROPRIEDADE DO MUNICÍPIO DE FLÓRIDA.				
TÍTULO DE DOMÍNIO	ESCRITURA	DATA	FLS.	LIVRO	TABELIONATO
	MATRICULA (MÃE) 8.545	DATA 04/11/2014			C.R.I. SERVIÇO DE REGISTRO DE IMÓVEIS DE SANTA FÉ - PR.

ESTATÍSTICA GERAL

ÁREA DO TERRENO	ETAPA			
10.940,00 m²	8ª	TOTAL DE LOTES	32 UDS	TOTAL DE UNIDADES HABITACIONAIS 32 UDS
		TOTAL DE LOTES HABITACIONAIS	32 UDS	

ÍNDICES DE APROVEITAMENTO DO SOLO

LOTES HABITACIONAIS	RUAS	DEST. AO MUN.	ÁREA VERDE	R.TÉC. COHAPAR
6.638,28 m²	4.301,72 m²	m²	m²	m²
60,68 %	39,32 %	%	%	%

USO EXCLUSIVO DA COHAPAR

RESPONSÁVEL TÉCNICO:

Gabriella Fernanda Nascimento
Arquiteta
CAU-A 72408-4

ANUÊNCIA DO ENGENHEIRO DO ESCRITÓRIO REGIONAL - COHAPAR:

COHAPAR


USO EXCLUSIVO DA PREFEITURA

TÉCNICO DO MUNICÍPIO e / ou PREFEITO DO MUNICÍPIO

PREFEITURA MUNICIPAL DE FLÓRIDA
PROJETO APROVADO
EM 10 / 09 / 2018
SETOR DE ENGENHARIA

Leandro A. [illegible]
Arquiteto e [illegible]
CAU-A 1175[illegible]

PERFIL DA RUA

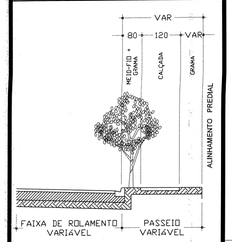

LEGENDA PLANTIO DAS ÁRVORES

PATA DE VACA
BAUHINIA FORFICATA
32 UNIDADES

TOTAL = 32 UNIDADES


INFORMAÇÕES PARA PLANTIO DAS ÁRVORES

- PLANTIO DE UMA ÁRVORE A CADA UNIDADE HABITACIONAL.
- AS ÁRVORES DEVERÃO SER PLANTADAS EM COVAS PREVIAMENTE ABERTAS, COM DIMENSÕES ADEQUADAS ÀS SUAS RAÍZES.
- AS COVAS SERÃO ADUBADAS, TERÃO FECHAMENTO APILOADO COM CUIDADO DE MODO A NÃO DANIFICAR AS MUDAS.
- AS MUDAS SERÃO TUTORADAS ATRAVÉS DE UMA VARA DE BAMBU OU COM RIPÃO DE 32x32mm.
- OS AMARRIOS SERÃO "EM 8" DE MANEIRA A NÃO FERIR A MUDA.
- AS ÁRVORES SERÃO REGADAS PERIODICAMENTE ATÉ SUA FIXAÇÃO DEFINITIVA NO LOCAL DE PLANTIO.

AS ÁRVORES DEVERÃO SER LOCALIZADAS EM FRENTE A CADA LOTE HABITACIONAL OU CONFORME REPRESENTADO EM PROJETO.
DEVERÃO SER RESPEITADOS OS SEGUINTES CRITÉRIOS:

- VÃO LIVRE (ENTRE COPA DA ÁRVORE E REDE DE BAIXA TENSÃO) 1,00m;
- VÃO LIVRE (ENTRE COPA DA ÁRVORE E REDE DE ALTA TENSÃO) 2,00m;
- ALTURA MÁXIMA DAS ÁRVORES DE PEQUENO PORTE 4,00m;
- DISTÂNCIA MÍNIMA ENTRE ÁRVORES E PLACAS DE SINALIZAÇÃO 5,00m;
- DISTÂNCIA MÍNIMA DAS ESQUINAS 7,00m.

PARÂMETROS IMPLANTAÇÃO

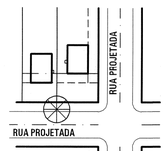

AS ÁRVORES DEVEM ESTAR ALINHADAS COM AS DIVISAS DE LOTES E DISTANTES 0,40m DO MEIO-FIO.

O ESPAÇO LIVRE MÍNIMO PARA O TRÂNSITO DE PEDESTRE DEVE SER 1,20m.

REVISÕES

REV	DATA	DESCRIÇÃO	AUTOR
R00	06/2014	EMISSÃO INICIAL	HELOISA

g:\dvau\municipios\fl\florida\prodef\floridaBu_r04.dwg

COHAPAR Companhia de Habitação do Paraná

DVAU Divisão Arquitetura e Urbanismo

PRANCHA ARB 01 01

REVISÃO R 04

FLÓRIDA
8ª Etapa
32 uds

CONJUNTO HABITACIONAL FLÓRIDA I

PROJETO DE ARBORIZAÇÃO
IMPLANTAÇÃO / SITUAÇÃO

MORAR BEM PARANÁ ASSOCIATIVO

ERMA

autor projeto	autor desenho
GABRIELLA	GABRIELLA
escala 1:500	data de criação 03/06/2016

nome do arquivo FLORIDA8U_R04.dwg

HISTÓRICO SALVO EM: 29/08/2018 IMPRESSO EM: 29/08/2018 SALVO POR: fabianwelte