
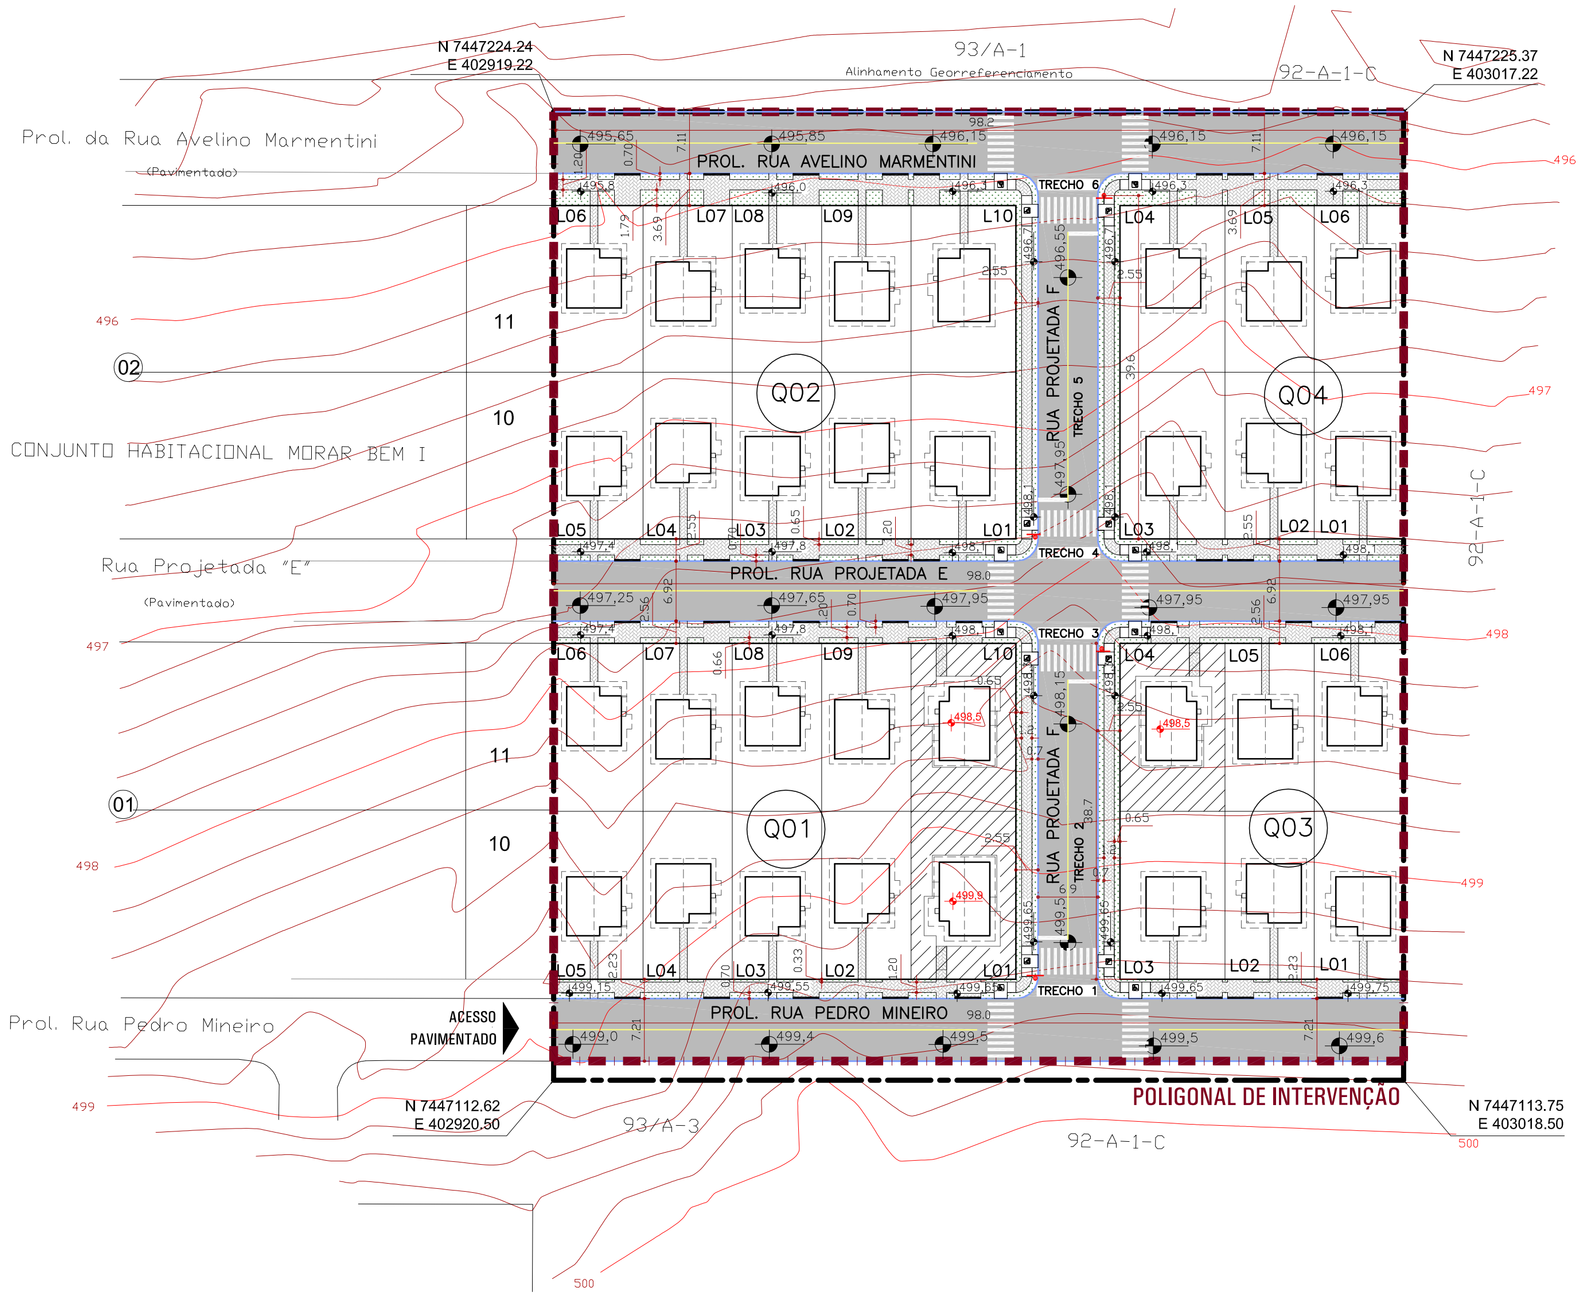


ESCALA: 1/500

DETALHE 1 - PLANTIO DE GRAMA AO REDOR DAS UNIDADES HABITACIONAIS

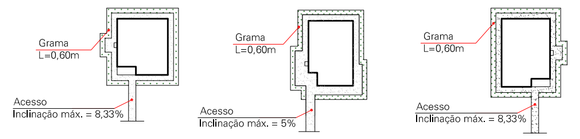

MBP 43
MBP 43 REB
2B UDS
21,28m² por und

MBP 47 PD
03 UDS
23,87m² por und

MBP 50
MBP 50 REB
01 UDS
22,74m² por und

LEGENDA DE PAVIMENTAÇÃO

- PAVIMENTAÇÃO CBUQ
- GRAMA NA CALÇADA
- PASSEIO EM CONCRETO SIMPLES
- RAMPA DE ACESSIBILIDADE
- SINALIZAÇÃO VERTICAL
- MEIO-FIO
- ABERTURA DE RUA
- 000,00 COTAS DA HABITAÇÃO - PNE
- 000,0 COTAS DA CALÇADA
- 000,0 COTAS DO GREIDE DA RUA

OBSERVAÇÕES

1. ESTE PROJETO BÁSICO É REFERENTE A PAVIMENTAÇÃO E ACESSIBILIDADE PARA AS RUAS E UNIDADES HABITACIONAIS INTERNAS A POLIGONAL DE INTERVENÇÃO CONTEMPLADA NO PROJETO DE URBANIZAÇÃO.

2. O DESNÍVEL MÁXIMO DO LOTE EM RELAÇÃO A VIA PÚBLICA DEVERÁ POSSIBILITAR ACESSO A UMA DAS ENTRADAS DA UNIDADE HABITACIONAL COM DECLIVIDADE MÁXIMA DE 8,33% E 5,00% PARA AS UNIDADES DESTINADAS A PORTADORES DE NECESSIDADES ESPECIAIS.

3. A COTA DA SOLEIRA DA UNIDADE HABITACIONAL DEVERÁ SER EXECUTADA NO MÍNIMO 15 CM ACIMA DO PATAMAR E NO CASO DA UNIDADE DESTINADA A PORTADORES DE NECESSIDADES ESPECIAIS VERIFICAR AS COTAS ALTIMÉTRICAS ESPECIFICADAS EM PROJETO ARQUITETÔNICO.

4. DURANTE A EXECUÇÃO DA OBRA DEVERÁ SER UTILIZADO DISPOSITIVOS DE CONTENÇÃO, PROVISÓRIOS OU PERMANENTES, NECESSÁRIOS PAR GARANTIR A LIMPEZA, ESTABILIDADE E INTEGRIDADE DO ENTORNO DA OBRA.

5. PARA ABERTURA DAS RUAS INTERNAS A POLIGONAL DE INTERVENÇÃO ESTÁ PREVISTO A RASPAGEM DA CAMADA VEGETAL SUPERFICIAL COM ESPESSURA MÍNIMA DE 20 CM.

6. PARA TODO ATERRO NECESSÁRIO NA IMPLANTAÇÃO DAS RUAS OS MATERIAIS DEVERÃO SER DE PRIMEIRA QUALIDADE E ISENTOS DE MATÉRIA ORGÂNICA, ENTULHOS OU IMPUREZAS.


7. A PAVIMENTAÇÃO DEVERÁ SER EXECUTADA CONFORME PERFIL DA RUA EM DETALHE, COM AS RESPECTIVAS ESPESSURAS DAS CAMADAS.

8. AS GUIAS E SARJETAS SERÃO ASSENTADAS SOBRE TERRENO MECANICAMENTE COMPACTADO E NO CASO DE GUIAS PRÉ-FABRICADAS, SERÃO EXECUTADOS "TRAVESSEIROS" DE APOIO DE CONCRETO NA FACE EXTERNA DAS JUNÇÕES DAS PEÇAS (LADO DA CALÇADA), PARA EVITAR SEU TOMBAMENTO.

9. A LOCAÇÃO DAS RUAS E UNIDADES HABITACIONAIS DEVERÁ SEGUIR A IMPLANTAÇÃO DEFINIDA PELA COMPANHIA DE HABITAÇÃO DO PARANÁ - COHAPAR.

10. QUALQUER ALTERAÇÃO NECESSÁRIAS NO PROJETO, O PROFISSIONAL PROJETISTA DEVERÁ SER CONSULTADO.

DETALHE 7 - SINALIZAÇÃO HORIZONTAL

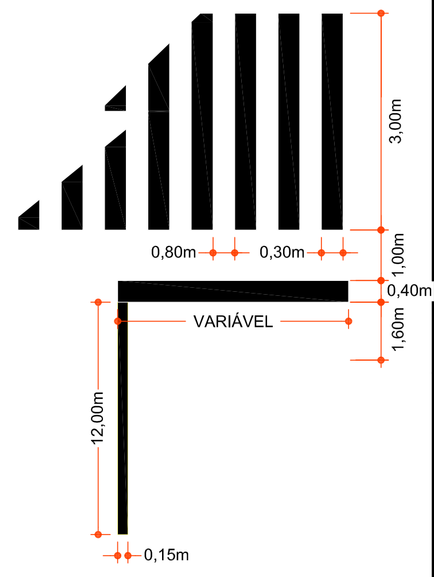

REVISÕES

REV	DATA	DESCRIÇÃO	AUTOR
R00	SET/2018	EMISSÃO INICIAL	ELIANE

USO EXCLUSIVO DA COHAPAR

RESPONSÁVEL TÉCNICO - COHAPAR:

COHAPAR

ANUÊNCIA DO ENGENHEIRO DO ESCRITÓRIO REGIONAL - COHAPAR:


COHAPAR

USO EXCLUSIVO DA PREFEITURA


TÉCNICO DO MUNICÍPIO e/ou PREFEITO DO MUNICÍPIO

PREFEITURA

DETALHE 2 - PERFIL DA RUA

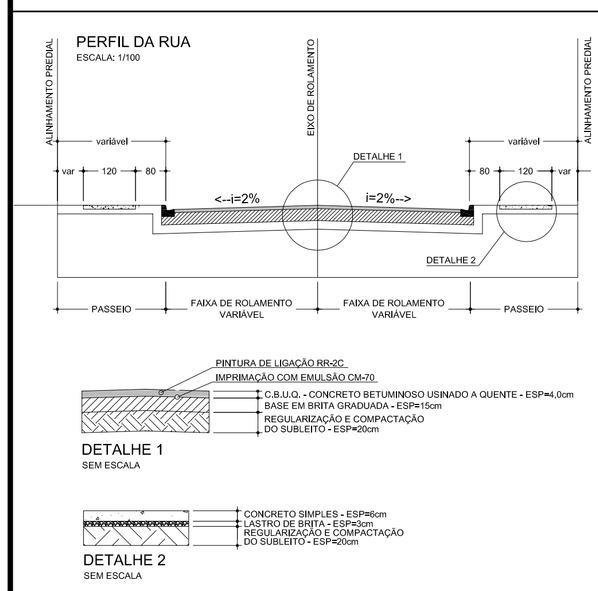


DETALHE 3 - ACESSO A MORADIA

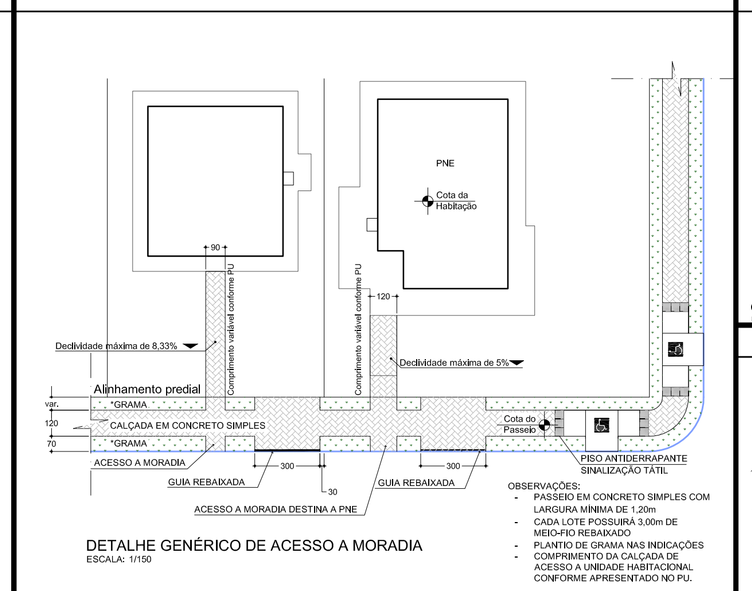


DETALHE GENÉRICO DE ACESSO A MORADIA
ESCALA: 1/150

DETALHE 4 - RAMPA DE ACESSIBILIDADE

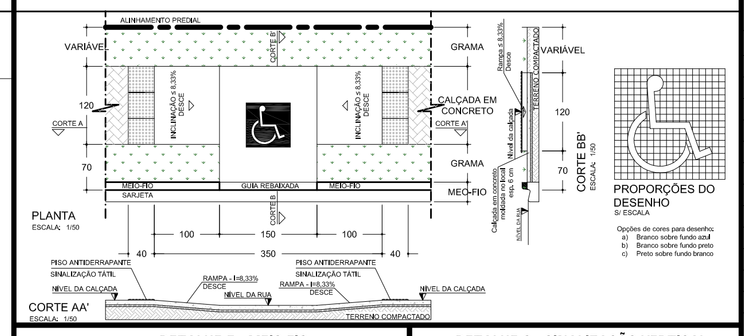


DETALHE 5 - MEIO-FIO

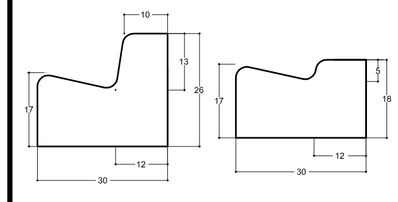

MEIO-FIO
ESCALA: 1/10

DETALHE 6 - SINALIZAÇÃO VERTICAL

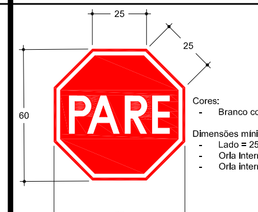

PARADA OBRIGATÓRIA - R1
ESCALA: 1/20

MEMORIAL DE CÁLCULO RUAS

RUA/CRUZAMENTO	LARGURA (m)	COMPRIMENTO (m)	ÁREA DE PAVIMENTAÇÃO (m²)	MEIO-FIO (m)	AREA DE ABERTURA DE RUA (m²)	PLACAS DE SINALIZAÇÃO (un)
RUA AVELINO MARMENTINI	7,11	98,2	698,20	183,78	1012,92	
PROL. RUA PROJETADA E	6,92	98,0	678,16	172,02	1117,42	
PROL. RUA PEDRO MINEIRO	7,21	98,0	706,58	184,01	898,96	
RUA PROJETADA F - TRECHO 1	-	-	26,76	8,00	26,76	
RUA PROJETADA F - TRECHO 2	6,90	38,7	267,03	77,4	464,76	2
RUA PROJETADA F - TRECHO 3	-		20,35	8,00	30,72	
RUA PROJETADA F - TRECHO 4	-	-	20,38	8,00	30,60	
RUA PROJETADA F - TRECHO 5	6,90	39,6	273,24	79,20	475,08	2
RUA PROJETADA F - TRECHO 6	-	-	20,39	8,00	30,60	
		TOTAL=	2711,09	728,41	4087,82	4

MEMORIAL DE CÁLCULO CALÇADAS

QUADRA	RAMPAS DE ACESSO (un)	AREA DE PASSEIO (m²)	AREA DE GRAMA (m²)	CALÇADA NO INTERIOR LOTES (m²)	GRAMA NO INTERIOR LOTES (m²)
Q1	4	209,26	133,22	46,20	217,98
Q2	4	238,22	184,52	45,00	214,26
Q3	4	140,88	102,96	27,06	130,27
Q4	4	158,84	135,41	26,46	127,68
TOTAL=	16	747,20	556,11	144,72	690,19

SINALIZAÇÃO HORIZONTAL

TINTA RETRORREFLETIVA AMARELA - INCIDENTE	43,82 m²
TINTA RETRORREFLETIVA BRANÇA - INCIDENTE	86,52 m²

COHAPAR
Companhia de Habitação do Paraná

PRANCHA: PAV 01 01
REVISÃO: R 00

FLÓRIDA
8ª Etapa — 32 uds
CONJUNTO HABITACIONAL FLÓRIDA I

MORAR BEM PARANÁ
CARTEIRA PRÓPRIA
ERMA

autor projeto: DVIE	autor desenho: ELIANE
escala: INDICADA	data da criação: SET/2018

nome do arquivo: Florida_BE_32UH_PAV_R00.dwg

HISTÓRICO — SALVO EM: 14/09/2018 — IMPRESSO EM: 14/09/2018 — SALVO POR: elianenakaya

PROJETO DE PAVIMENTAÇÃO
IMPLANTAÇÃO / DETALHES