
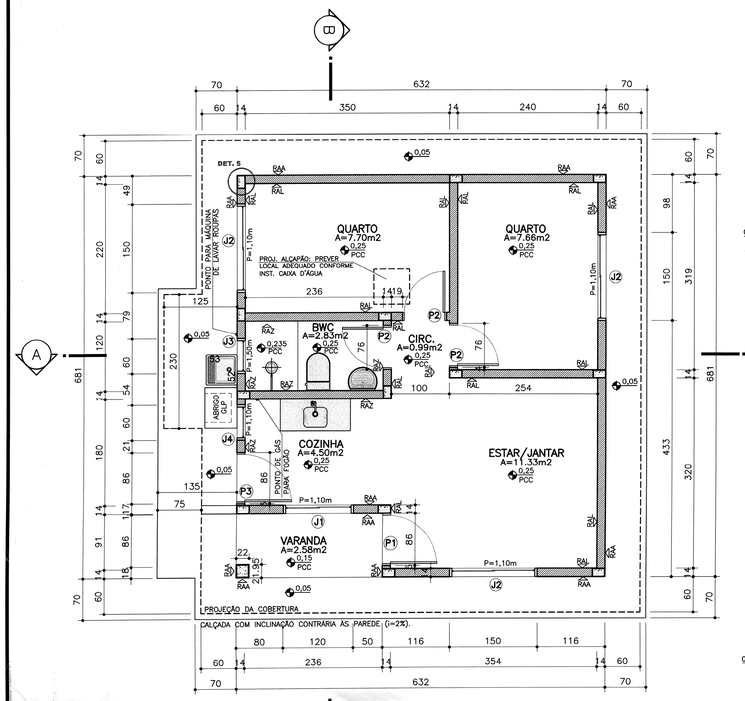


PLANTA


ESCALA 1:50

ÁREA CONSTRUÍDA.....43.04m2
ÁREA ÚTIL.....37.59m2

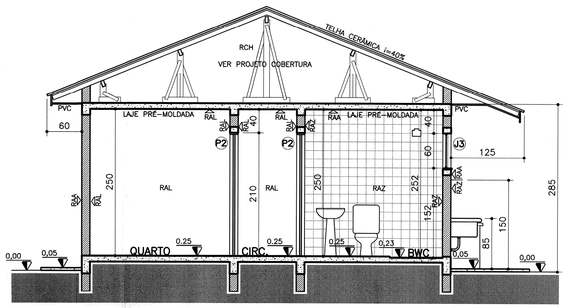

CORTE A

ESCALA 1:50

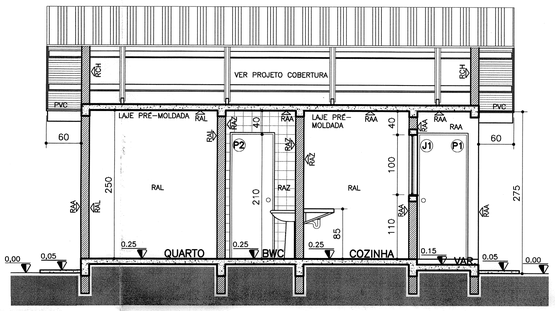

CORTE B


ESCALA 1:50

ELEVAÇÃO FRONTAL

ESCALA 1:50


ELEVAÇÃO LATERAL

ESCALA 1:50

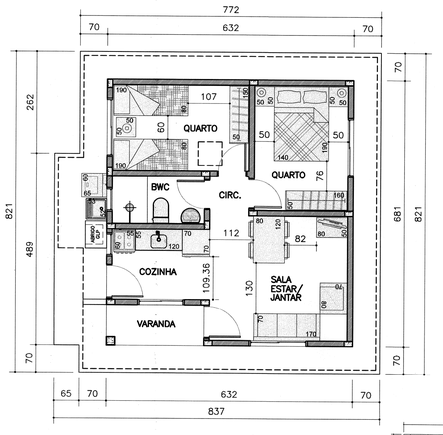


PLANTA MOBILIADA

ESCALA 1:75

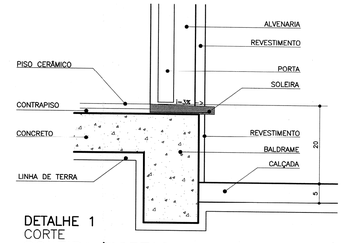


DETALHE 1
CORTE
SOLEIRA/PORTAS

ESCALA 1:7,5

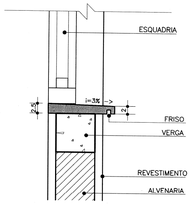


DETALHE 2
CORTE
PEITORIL

ESCALA 1:7,5

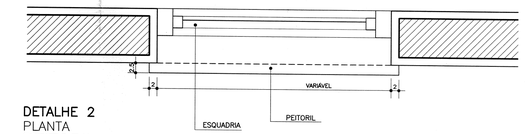


DETALHE 2
PLANTA
PEITORIL

ESCALA 1:7,5

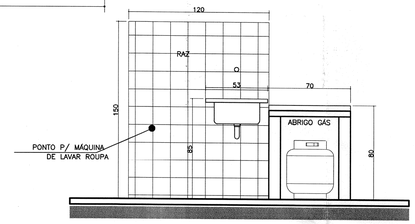


DETALHE 3
ELEVAÇÃO
LAVANDERIA

ESCALA 1:25

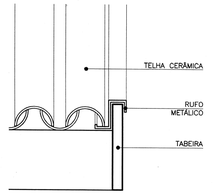

DETALHE 4
ELEVAÇÃO
TABEIRA/RUFO

ESCALA 1:7,5

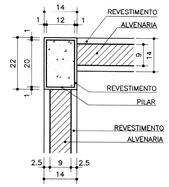


DETALHE 5
PLANTA
PILAR/PAREDE

ESCALA 1:12,5

OPÇÃO DE AMPLIAÇÃO

ESCALA 1:100

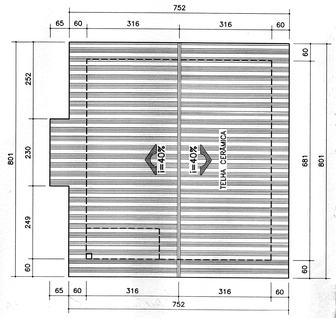

COBERTURA

ESCALA 1:100

USO EXCLUSIVO DA COHAPAR			
REVISÕES			
REV	**DATA**	**DESCRIÇÃO**	**AUTOR**
R00	2015	EMISSÃO INICIAL	DVAU
R01	23/01/15	Revisão geral de acordo com reunião na caixa em 15/01/15, pauta constante no Ofício nº.0013/2015/GIHAB/CT.	REGINALDO
R02	03/03/15	Atendimento das diligências do Ofício nº.0091/2015/GIHAB/CT.	LOLLI
R03	11/03/15	Retiradas as venezianas e passarinheiras.	LOLLI
R04	15/04/15	Atendimento das diligências do Ofício nº.0897/2015/GIHAB/CV	LOLLI
R05	13/05/15	Atendimento das diligências do Ofício nº.0273/2015/GIHAB/CT	LOLLI
R06	28/03/16	Correção da elevação lateral (janela).	ROBERTA
R07	03/03/17	Incluída laje de forro pré-fabricada em toda a área da edificação, mantendo o forro de PVC no beiral.	VERA
R08	maio/2017	Alterada a espessura das paredes para 14cm, alterada as dimensões da cobertura sobre o tanque, retirado o	
		requadro do reboco entre as paredes de elevação e alvenaria de embasamento, alterado o acabamento das	
		alvenarias de embasamento para RAA.	VERA
R09	29/09/2017	Adequação do projeto arquitetônico ao projeto estrutural.	FABIAN

g:\dvau\arquitetura\projetos 2015-2019\projetos cohapar\casas\fgts\casas 2015\mbp_43\arq_fgts_mbp_43_r09.dwg

USO EXCLUSIVO DA COHAPAR

RESPONSÁVEL TÉCNICO:

Rodrigo Lolli Vieira
Arquiteto e Urbanista
CAU A 85275-0

ENGENHEIRO RESPONSÁVEL

COHAPAR

USO EXCLUSIVO DA PREFEITURA

PREFEITURA MUNICIPAL DE FLÓRIDA
PROJETO APROVADO
EM 10/09/2018
SETOR DE ENGENHARIA

PREFEITURA

Leandro A. Setta Barbosa
Arquiteto e Urbanista
CAU-A 117577-7

ESPECIFICAÇÕES/ACABAMENTOS

1 -	FUNDAÇÕES:
	A SEREM DEFINIDAS PELO ENGENHEIRO FISCAL (VER PROJETO ESTRUTURAL)
2 -	PISOS:
	PCC - PISO CERÂMICO PEI4, ASSENTADO SOBRE CONTRAPISO DE ARGAMASSA PRONTA
	E REJUNTADO, COM RODAPÉ EM TODA A UNIDADE, COM EXCEÇÃO DA COZINHA
	E DO BANHEIRO, ONDE HÁ REVESTIMENTO DE AZULEJO NAS PAREDES.
3 -	PAREDES E LAJE:
3.1- RAL	CHAPISCO, MASSA ÚNICA, MASSA CORRIDA, PINTURA LÁTEX PVA (USO INTERNO)
3.2- RAA	CHAPISCO, MASSA ÚNICA, TEXTURA PIGMENTADA IMPERMEÁVEL (USO EXTERNO) OU
	CHAPISCO, MASSA ÚNICA, MASSA CORRIDA,TINTA LÁTEX ACRÍLICA (USO INTERNO OU
	EXTERNO)
3.3- RAZ	REVESTIMENTO EM AZULEJO ATÉ O TETO NO BANHEIRO E COZINHA. NO TANQUE REVES-
	TIMENTO DE 1,20x1,50m (VER DETALHE 3).
3.4- RCH	ACABAMENTO INTERNO DOS OITÕES EM CHAPISCO E MASSA ÚNICA.

ESPECIFICAÇÕES/ACABAMENTOS

4-	FOROS:
4.1-	FORRO INTERNO E VARANDA: LAJE DE CONCRETO PRÉ-MOLDADA.
4.2	FORRO DE BEIRAL: PVC
5-	COBERTURA:
	TELHAS CERÂMICAS (*VER PROJETO DE COBERTURA*).
6-	CALÇADAS:
	EM CONCRETO DESEMPENADO EM TODA A EXTENSÃO DA UNIDADE (i=2% PARA FORA)
7-	EQUIPAMENTOS / BWC E COZINHA:
7.1-	LAVATÓRIO LOUÇA COM COLUNA, 44x32cm.
7.2-	VASO SANITÁRIO LOUÇA (MODELO: CAIXA ACOPLADA)
7.3-	TANQUE PRÉ-FABRICADO OU PVC (mín. 20 litros)
7.4-	TAMPO DA PIA EM GRANILITE, MÁRMORE SINTÉTICO OU AÇO INOX 120x55cm,
	COM ALTURA DE 85cm A PARTIR DO PISO ACABADO.

ESPECIFICAÇÕES/ACABAMENTOS

8-	CAIXA D'ÁGUA
	CAIXA D'ÁGUA DE 500L C/ TAMPA, EM FIBRA DE VIDRO OU POLIETILENO (VER PROJ. HIDROSSANIT.)
	* AS PEÇAS EM LOUÇA DEVERÃO SER NA MESMA COR.
	* NÍVEL DO PISO ACABADO A 25cm ACIMA DO PLATÔ CORRESPONDENTE.
	* CHANFRAR CANTOS VIVOS DO REBOCO
	* ESQUADRIAS EM ALUMÍNIO: JANELAS E BASCULANTES COM PERFIL MÍNIMO 16. PORTAS LINHA 25
	(VER ESPECIFICAÇÕES MEMORIAL DESCRITIVO).
	* ESTAS ESPECIFICAÇÕES NÃO EXIMEM O ENGº RESPONSÁVEL PELA OBRA DA OBSERVAÇÃO
	DO MEMORIAL DESCRITIVO / ESPECIFICAÇÕES TÉCNICAS DE MATERIAIS E SERVIÇOS.
	* A UTILIZAÇÃO DESTE PROJETO PADRÃO ESTÁ RESTRITA AOS PROGRAMAS HABITACIONAIS
	DA COHAPAR OU COM AUTORIZAÇÃO EXPRESSA DA MESMA.

ESQUADRIAS

PORTAS

	DIMENSÃO	MATERIAL	TIPO	ACABAMENTO	QT.
P1	80X210	MADEIRA	MACIÇA	PINTURA ESMALTE	01
P2	70X210	MADEIRA	CHAPEADA LISA	PINTURA ESMALTE	03
P3	80X210	ALUMÍNIO	CHAPEADA + 05 FLS EM VIDRO (02 FLS FIXAS E 03 FLS BASC.)	ANODIZADO	01

JANELAS

	DIMENSÃO	MATERIAL	FUNCIONALIDADE	ACABAMENTO	QT.
J1	120x100	ALUMÍNIO	02 FOLHAS: CORRER	ANODIZADO	01
J2	150x100	ALUMÍNIO	02 FOLHAS: CORRER	ANODIZADO	03
J3	60x60	ALUMÍNIO	01 FL. FIXA + 02 FLS BASCUL.	ANODIZADO	01
J4	60x100	ALUMÍNIO	02 FLS FIXAS + 03 FLS. BASCUL.	ANODIZADO	01

OBS.: SOLEIRAS DE PEDRA NATURAL NAS PORTAS DE ACESSO. PEITORIS EM PEDRA NATURAL, DE FORMA QUE EVITE MANCHAS DE ESCORRIMENTO EM TODOS OS VÃOS DE JANELA. COM PINGADEIRAS DE NO MÍNIMO 2,5cm. PORTAS E JANELAS DEVERÃO SER CERTIFICADAS PELO PSQ.

COHAPAR
Companhia de Habitação do Paraná

DVAU
Divisão Arquitetura e Urbanismo

MBP 43
43,04m2
APOIO À PRODUÇÃO

MORAR BEM PARANÁ

PROJETO ARQUITETÔNICO
PLANTAS / CORTES
DETALHAMENTO / COBERTURA

PRANCHA	REVISÃO
ARQ 01 01	R 09

autor projeto: DVAU	autor desenho: DVAU
escala: INDICADA	data de criação: 2015
nome do arquivo: ARQ_FGTS_MBP_43_R09.dwg	
HISTÓRICO SALVO EM: 06/10/2017 IMPRESSO EM: 16/10/2017 SALVO POR: fabianwelte	