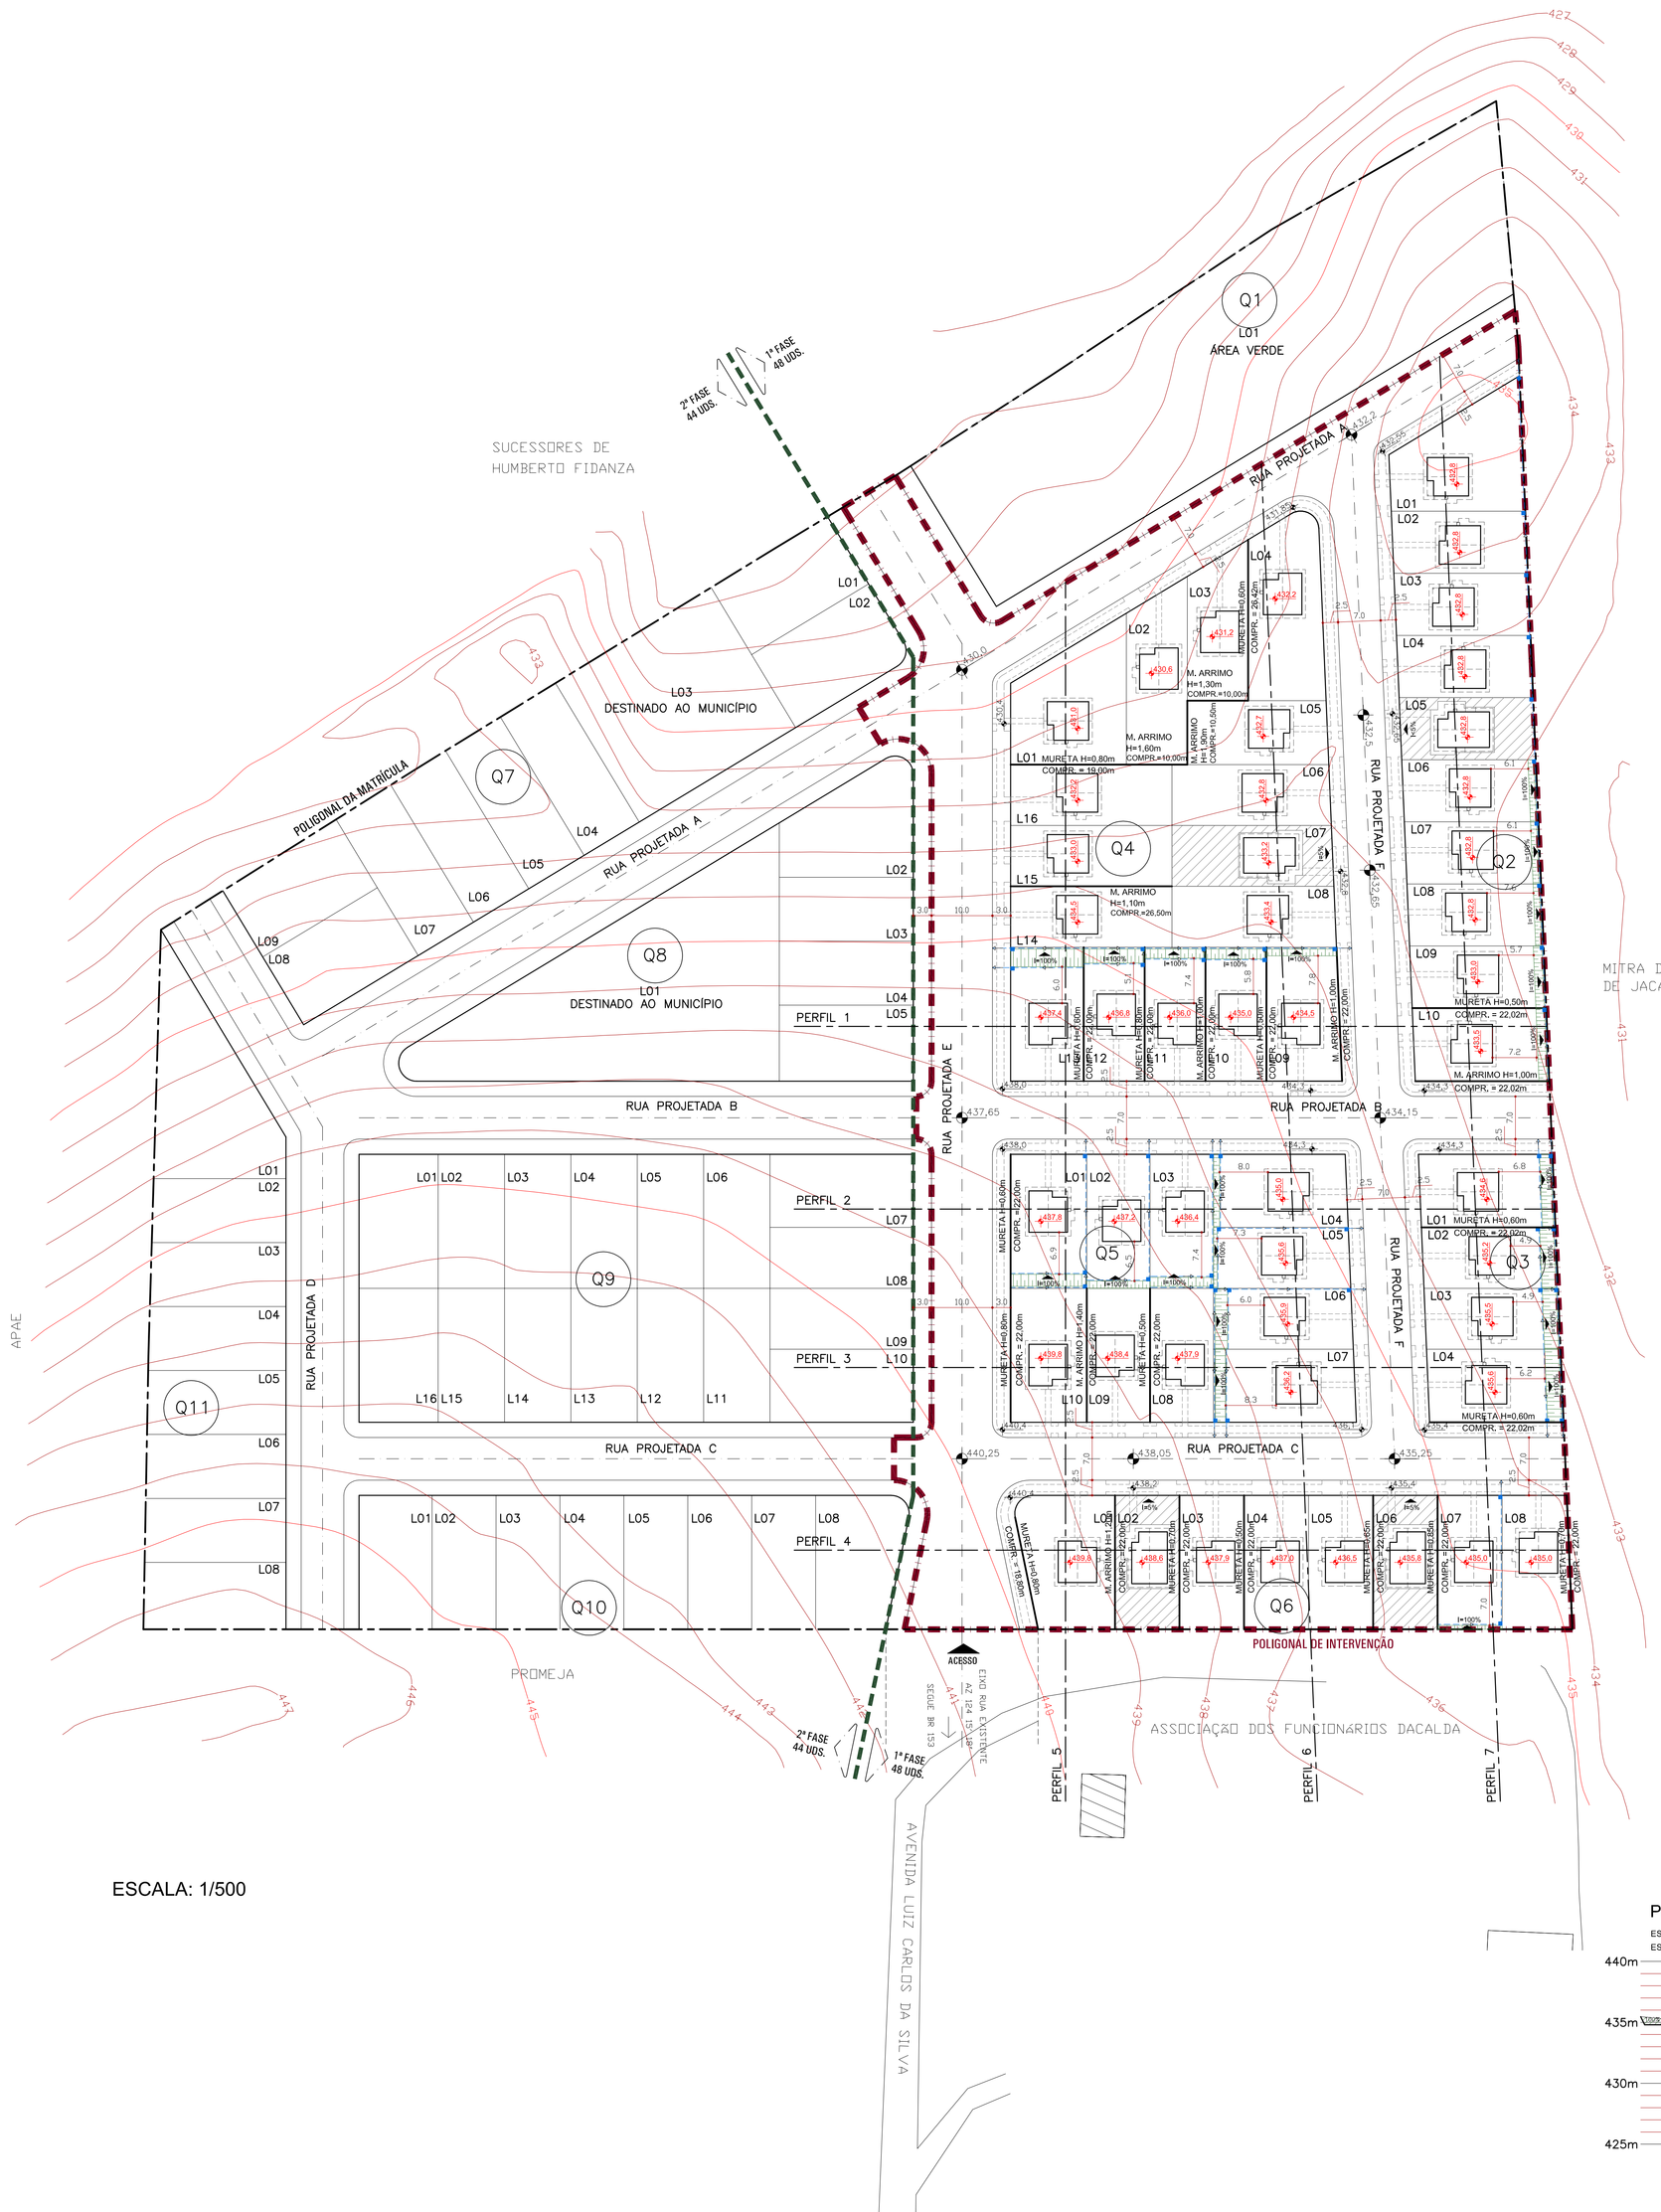

SUCESSORES DE HUMBERTO FIDANZA
2ª FASE 44 UDS.
1ª FASE 48 UDS.
RUA PROJETADA
POLIGONAL DA MATRÍCULA
RUA PROJETADA A
L01 DESTINADO AO MUNICÍPIO
L03 DESTINADO AO MUNICÍPIO
Q1 L01 ÁREA VERDE
Q2
Q3
Q4
Q5
Q6
Q7
Q8 L01 DESTINADO AO MUNICÍPIO
Q9
Q10
Q11
RUA PROJETADA B
RUA PROJETADA C
RUA PROJETADA D
RUA PROJETADA E
RUA PROJETADA F
PERFIL 1
PERFIL 2
PERFIL 3
PERFIL 4
PERFIL 5
PERFIL 6
PERFIL 7
M. ARRIMO H=1,30m COMPR.=10,00m
M. ARRIMO H=1,60m COMPR.=10,00m
M. ARRIMO H=1,10m COMPR.=26,50m
MURETA H=0,80m COMPR. = 10,00m
MURETA H=0,60m COMPR. = 22,00m
MURETA H=0,50m COMPR. = 22,00m
M. ARRIMO H=1,00m COMPR. = 22,00m
MURETA H=0,60m COMPR. =22,00m
M. ARRIMO H=1,00m COMPR. =22,00m
MURETA H=0,70m COMPR. =22,00m
M. ARRIMO H=1,10m COMPR. =22,00m
MURETA H=0,65m COMPR. =22,00m
M. ARRIMO H=1,00m COMPR. =22,00m
MURETA H=0,85m COMPR. =22,00m
MURETA H=0,70m COMPR. =22,00m
MURETA H=0,60m COMPR. =22,00m
MURETA H=0,65