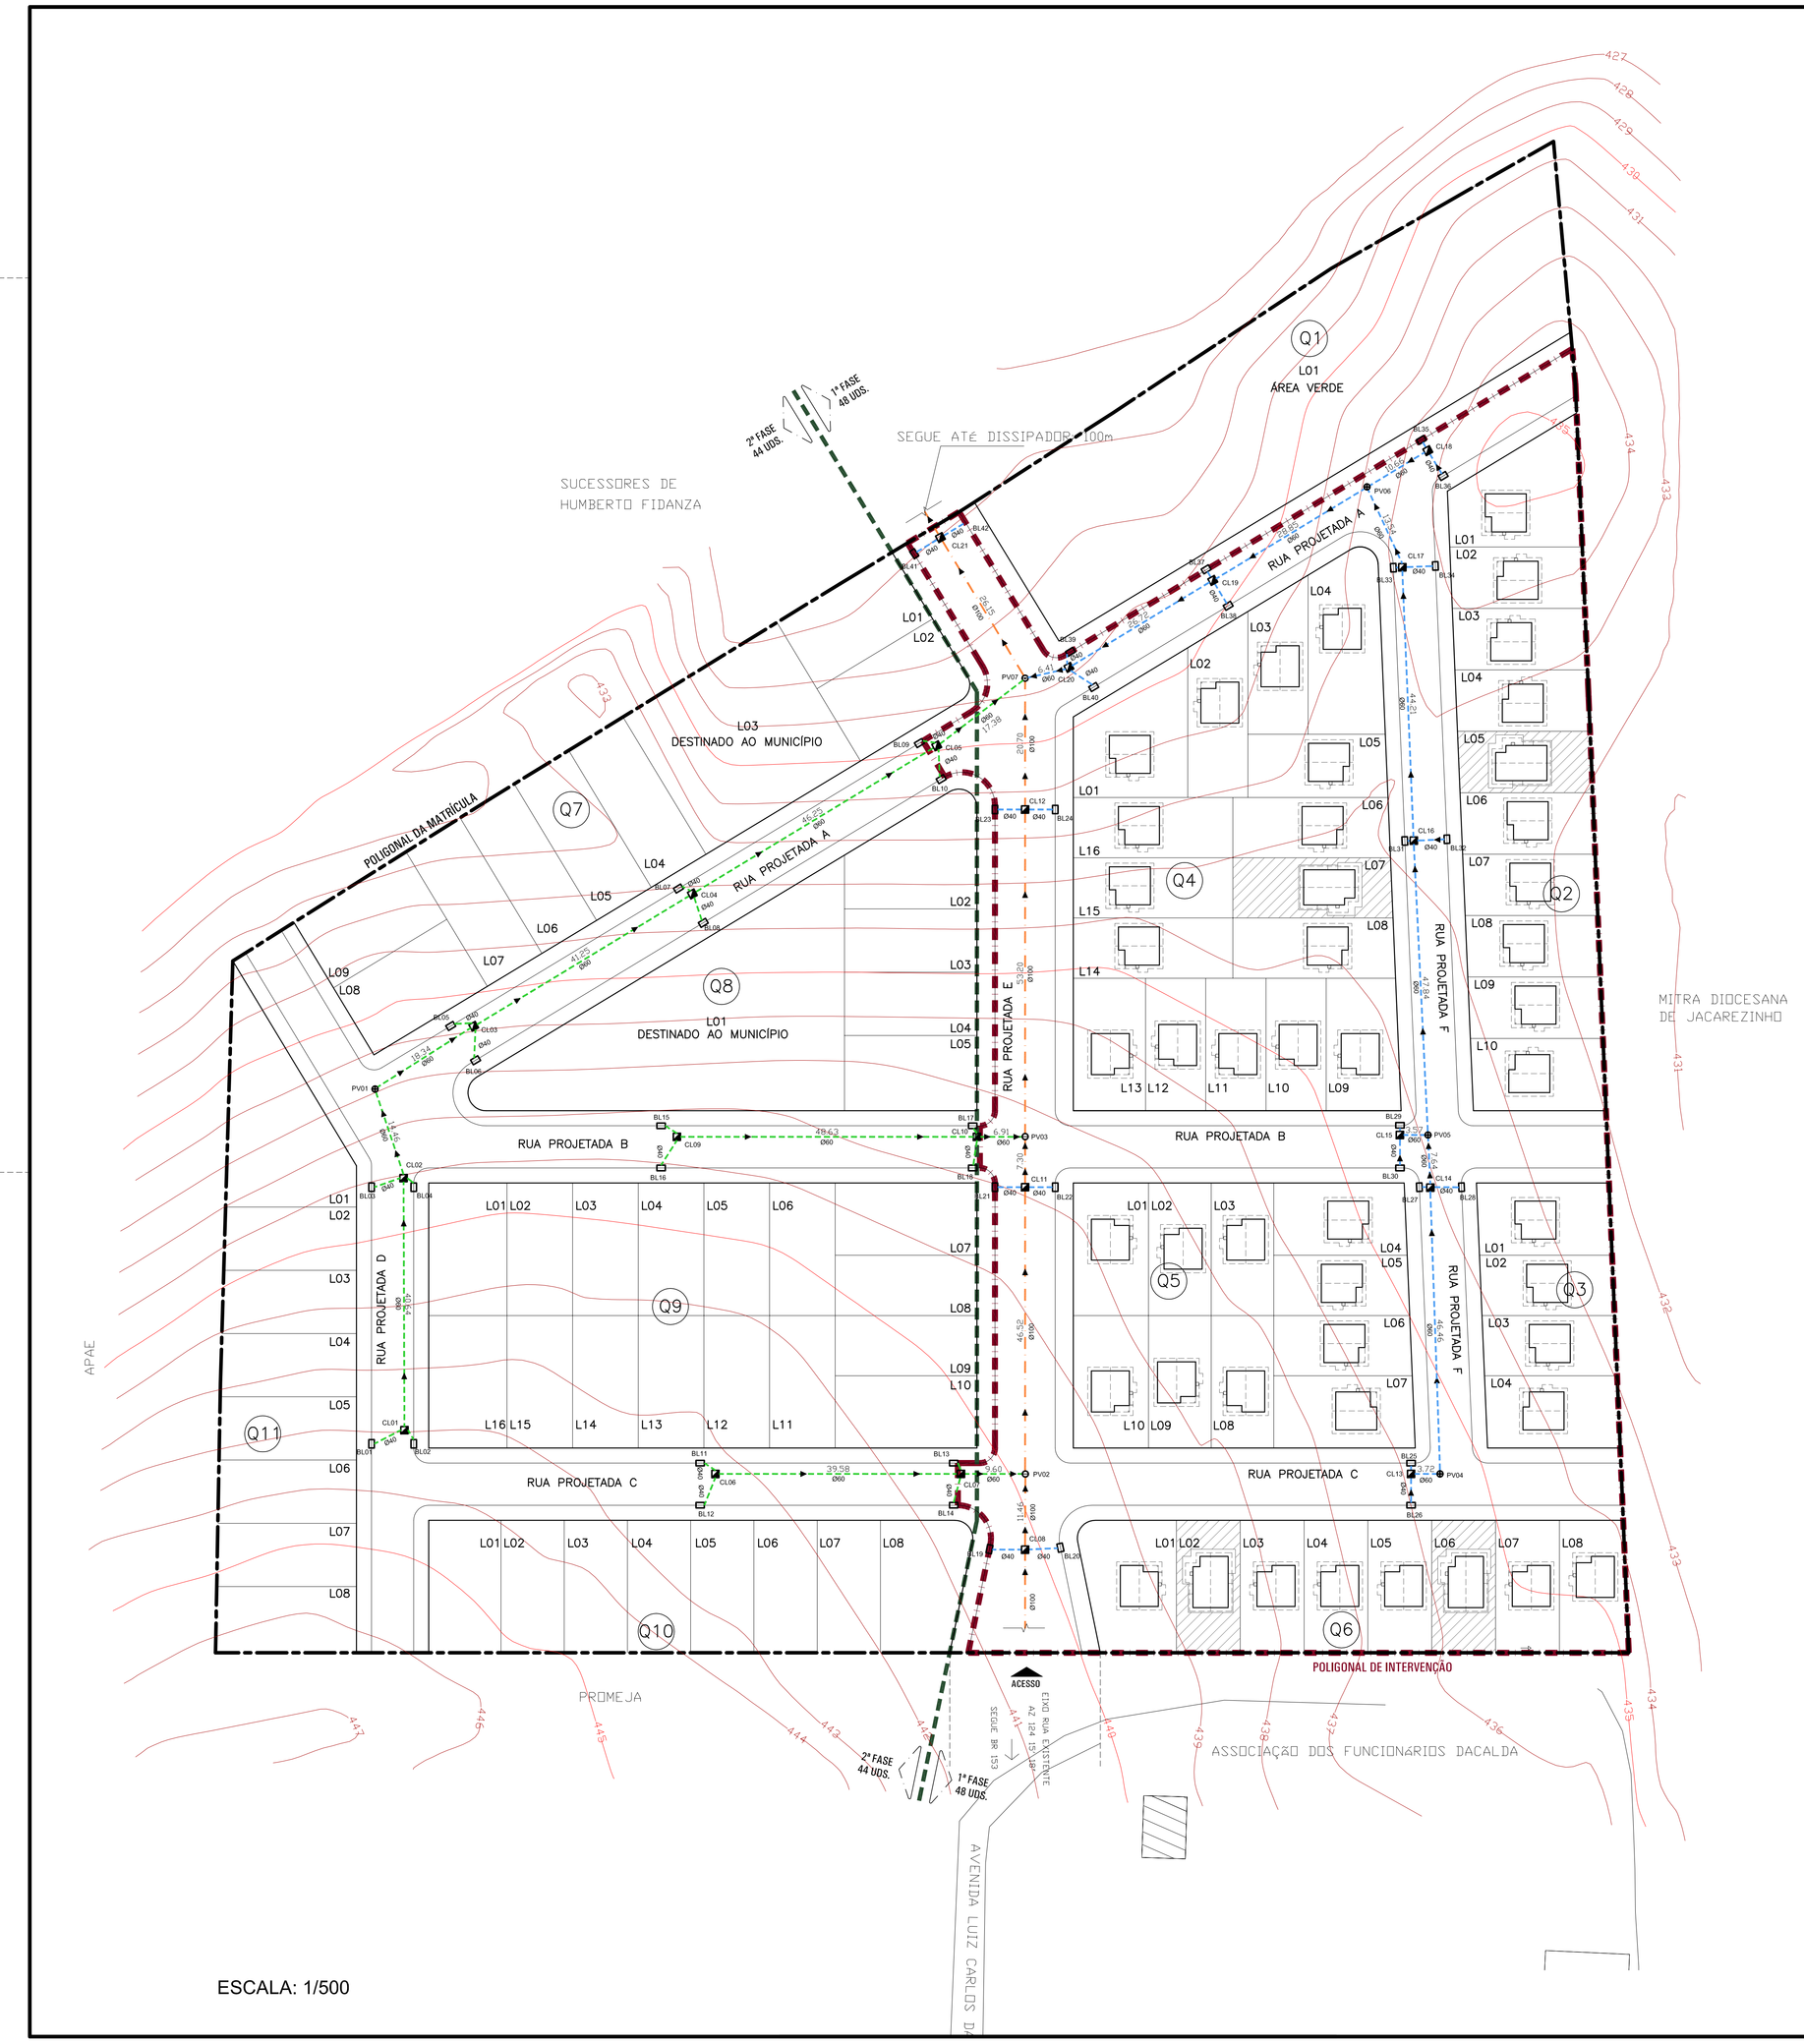


LEGENDA / QUANTITATIVO - DRENAGEM PLUVIAL

	INCIDENTE - 1ª FASE	INCIDENTE - 2ª FASE	NÃO INCIDENTE
TUBO Ø40 ARMADO	74,20 m	58,10 m	- m
TUBO Ø60 ARMADO	239,62 m	283,04 m	- m
TUBO Ø100 ARMADO	- m	- m	265,33 m
POÇO DE VISITA Ø60	03 un	01 un	- un
POÇO DE VISITA Ø100	03 un	- un	- un
BOCA DE LOBO	24 un	18 un	- un
CAIXA DE LIGAÇÃO	12 un	09 un	- un
DISSIPADOR DE ENERGIA	- un	- un	01 un

CONVENÇÕES DE PROJETO

- TUBULAÇÃO INCIDENTE NA 1ª FASE
- TUBULAÇÃO INCIDENTE NA 2ª FASE
- TUBULAÇÃO NÃO INCIDENTE
- SENTIDO DE ESCOAMENTO

REVISÕES

REV	DATA	DESCRIÇÃO	AUTOR
R00	AGO/2018	CROQUI ELABORADO CONFORME PROJETO DE DRENAGEM R00, DE AGO/2018.	DVE

COHAPAR
Companhia de Habitação do Paraná

PRANCHA: CRO 01 01
REVISÃO: R 00

JACAREZINHO
11ª Etapa
RESIDENCIAL NOVO TEXAS
uds

MORAR BEM PARANÁ
CARTEIRA PRÓPRIA
ERCP

autor projeto: THAIS
autor desenho: BRUNA
escala: 1:500
data da criação: AGO/2018
nome do arquivo: jacarezinho11u_DRE_R00.dwg

HISTÓRICO: IMPRESSO EM 31/08/2018 — SALVO POR: brunabrentella

CROQUI DE DRENAGEM
IMPLANTAÇÃO