
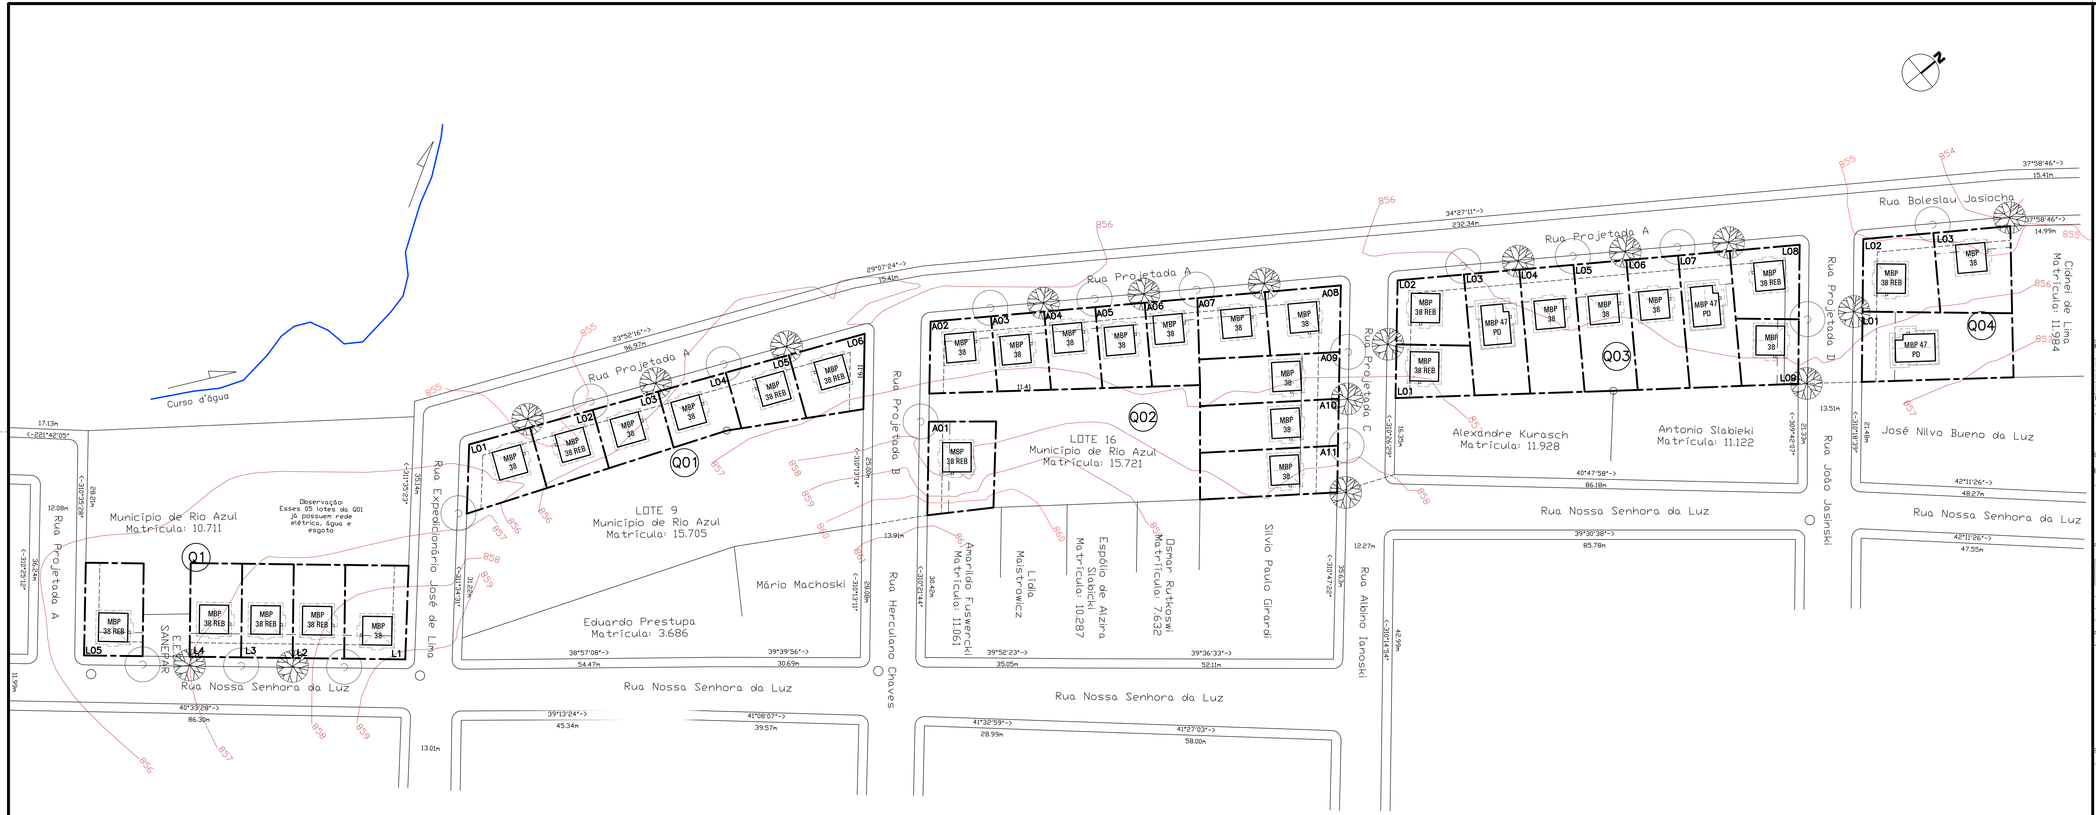


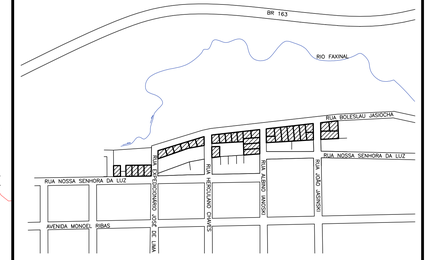

SITUAÇÃO SEM ESCALA

PARA USO EXCLUSIVO DO ENG° DA COHAPAR

APROVAÇÃO PRELIMINAR

- ☐ CONFIRMADO O LEVANTAMENTO PLANIALTIMETRICO
- ☐ CONFIRMADA A POLIGONAL EM CAMPO
- ☐ CONFIRMADA A POSSIBILIDADE DE IMPLANT. DOS LOTES

OBS.: XXXXXX

DATA / /

ASS. ENG° | N° CREA

IDENTIFICAÇÃO: LOTES DE TERRENO URBANO LOCALIZADOS NAS QUADRAS 1, 01, 02, 03 E 04, NO BAIRRO VILA FELIZ, MUNICÍPIO DE RIO AZUL, COMARCA DE REBOUÇAS-PR.

TÍTULO DE DOMÍNIO

ESCRITURA	DATA	FLS.	LIVRO	TABELIONATO
MATRÍCULA (MÃE): 16.154 A16.159 16.128 A 16.140 10.672 A 10.676	DATA: 20/12/2017			C.R.I.

ESTATÍSTICA GERAL

ÁREA DO TERRENO	ETAPA			TOTAL DE UNIDADES HABITACIONAIS
8.240,08 m²	9ª	TOTAL DE LOTES	34 UDS	34 UDS
		TOTAL DE LOTES HABITACIONAIS	34 UDS	

ÍNDICES DE APROVEITAMENTO DO SOLO

LOTES HABITACIONAIS	RUAS	DEST. AO MUN.	ÁREA VERDE	R. TÉC. COHAPAR
8.240,08 m²	m²	m²	m²	m²
100,00 %	%	%	%	%

USO EXCLUSIVO DA COHAPAR

RESPONSÁVEL TÉCNICO - COHAPAR:


ANUÊNCIA DO ENGENHEIRO DO ESCRITÓRIO REGIONAL - COHAPAR:

COHAPAR COHAPAR

USO EXCLUSIVO DA PREFEITURA

PREFEITURA

PERFIL DA RUA

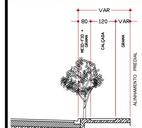

LEGENDA PLANTIO DAS ÁRVORES

- PATA DE VACA BAUHINIA FORFICATA — 17 UNIDADES
- MANACÁ-DE-JARDIM BRUNFELSIA UNIFLORA: — 17 UNIDADES

TOTAL = 34 UNIDADES

INFORMAÇÕES PARA PLANTIO DAS ÁRVORES

- PLANTIO DE UMA ÁRVORE A CADA UNIDADE HABITACIONAL.
- AS ÁRVORES DEVERÃO SER PLANTADAS EM COVAS PREVIAMENTE ABERTAS, COM DIMENSÕES ADEQUADAS AS SUAS RAÍZES.
- AS COVAS SERÃO ADUBADAS, TERÃO FECHAMENTO APILOADO COM CUIDADO DE MODO A NÃO DANIFICAR AS MUDAS.
- AS MUDAS SERÃO TUTORADAS ATRAVÉS DE UMA VARA DE BAMBU OU COM RIPÃO DE 3(x)3(m).
- OS AMARRIOS SERÃO "EM 8" DE MANEIRA A NÃO FERIR A MUDA.
- AS ÁRVORES SERÃO REGADAS PERIODICAMENTE ATÉ SUA FIXAÇÃO DEFINITIVA NO LOCAL DE PLANTIO.

AS ÁRVORES DEVERÃO SER LOCALIZADAS EM FRENTE A CADA LOTE HABITACIONAL OU CONFORME REPRESENTADO EM PROJETO.
DEVERÃO SER RESPEITADOS OS SEGUINTES CRITÉRIOS:

- VÃO LIVRE (ENTRE COPA DA ÁRVORE E REDE DE BAIXA TENSÃO) 1,00m;
- VÃO LIVRE (ENTRE COPA DA ÁRVORE E REDE DE ALTA TENSÃO) 2,00m;
- ALTURA MÁXIMA DAS ÁRVORES DE PEQUENO PORTE 4,00m;
- DISTÂNCIA MÍNIMA ENTRE ÁRVORES E PLACAS DE SINALIZAÇÃO 5,00m;
- DISTÂNCIA MÍNIMA DAS ESQUINAS 7,00m.

PARÂMETROS IMPLANTAÇÃO



AS ÁRVORES DEVEM ESTAR ALINHADAS COM AS DIVISAS DE LOTES E DISTANTES 0,40m DO MEIO-FIO.

O ESPAÇO LIVRE MÍNIMO PARA O TRÂNSITO DE PEDESTRE DEVE SER 1,20m.

REVISÕES

REV	DATA	DESCRIÇÃO	AUTOR
R00	18/09/2018	EMISSÃO INICIAL	ROBERTA

g:\devel\municipios\rio_azul\urbanismo\rio azul 9u r03.dwg

COHAPAR — Companhia de Habitação do Paraná

DMU — Divisão Magistral e Urbanismo

RIO AZUL
9ª Etapa 34 uds
CONJUNTO HABITACIONAL RIO AZUL III
BAIRRO VILA FELIZ

ESTUDO PRELIMINAR
PROJETO DE ARBORIZAÇÃO
IMPLANTAÇÃO / SITUAÇÃO / INTERVENÇÃO

MORAR BEM PARANÁ SUPLEMENTAÇÃO
ERGP

PRANCHA	REVISÃO
ARB 01 01	R 03

autor projeto	autor desenho
ROBERTA	DANIELLE
escala	data de criação
1:500	18/09/2018

nome do arquivo: RIO AZUL 9U R03.dwg

HISTÓRICO
SALVO EM: 03/10/2018
IMPRESSO EM: 05/10/2018
SALVO POR: daiqm