

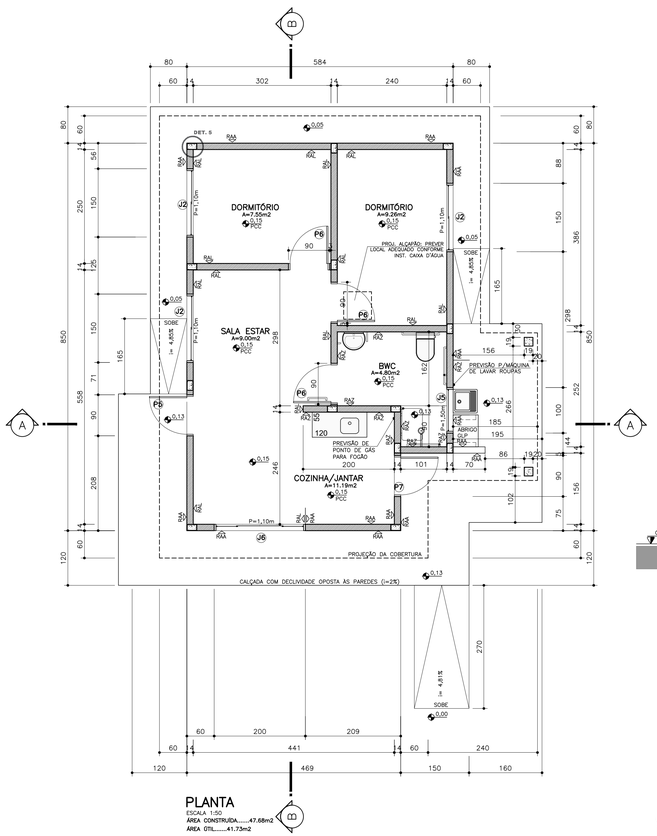



PLANTA
ESCALA 1:50
AREA CONSTRUIDA.....47,68m2
AREA OTIL.....41,73m2

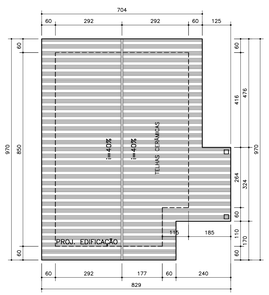


PLANTA COBERTURA
ESCALA 1:100

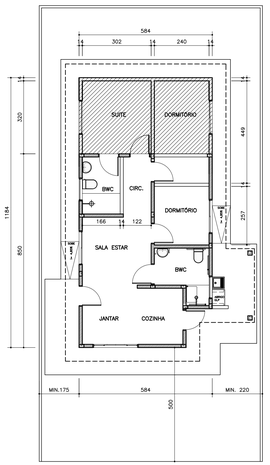


OPÇÃO PARA AMPLIAÇÃO
ESCALA 1:100

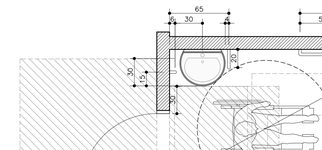


DETALHE BANHEIRO ADAPTADO 1
PLANTA
BANHEIRO ADAPTADO
ESCALA 1:25

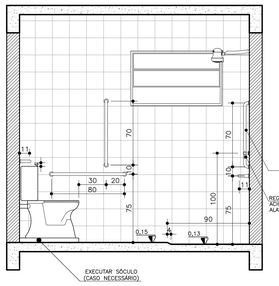


DETALHE BANHEIRO ADAPTADO 2
ELEVAÇÃO
BANHEIRO ADAPTADO
ESCALA 1:25

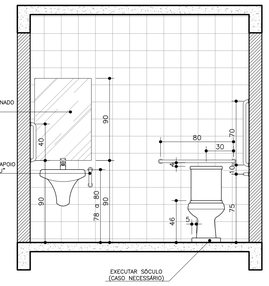


DETALHE BANHEIRO ADAPTADO 3
ELEVAÇÃO
BANHEIRO ADAPTADO
ESCALA 1:25

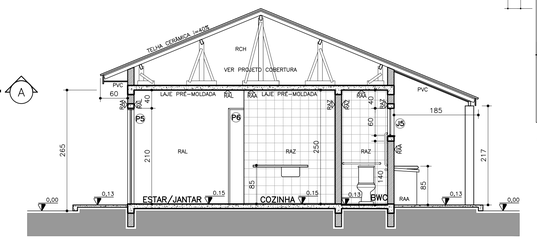

CORTE A
ESCALA 1:50

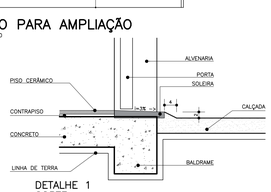


DETALHE 1
CORTE
SOLEIRA/PORTAS
ESCALA 1:7,5

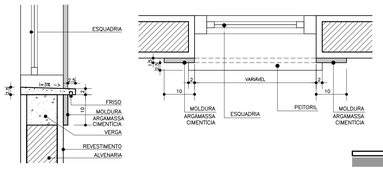


DETALHE 2
CORTE
PEITORIL/MOLDURA
ESCALA 1:7,5


DETALHE 2
PLANTA
PEITORIL/MOLDURA
ESCALA 1:7,5

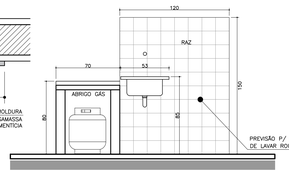


DETALHE 3
ELEVAÇÃO
LAVANDERIA
ESCALA 1:25

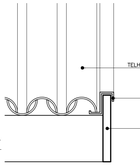


DETALHE 4
ELEVAÇÃO
TABEIRA/RUFO
ESCALA 1:7,5

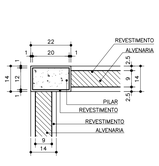


DETALHE 5
PLANTA
PILAR/PAREDE
ESCALA 1:12,5

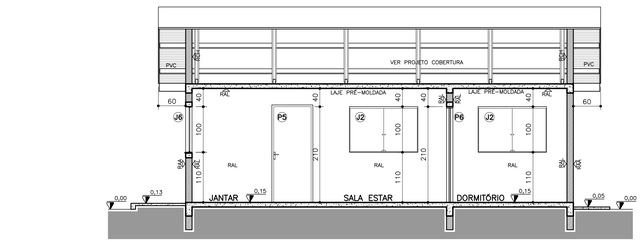


CORTE B
ESCALA 1:50

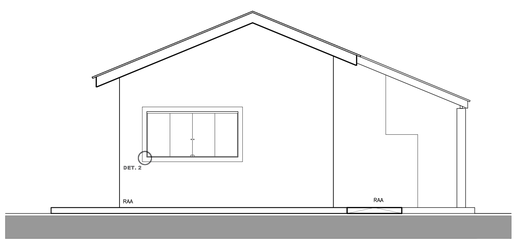


ELEVAÇÃO FRONTAL
ESCALA 1:50

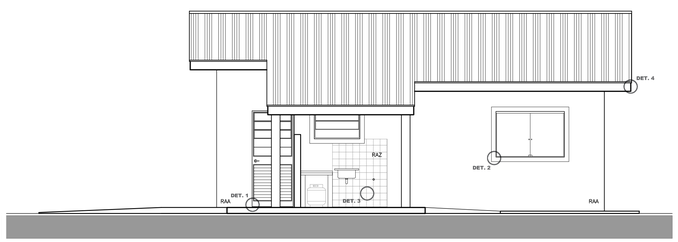

ELEVAÇÃO LATERAL
ESCALA 1:50

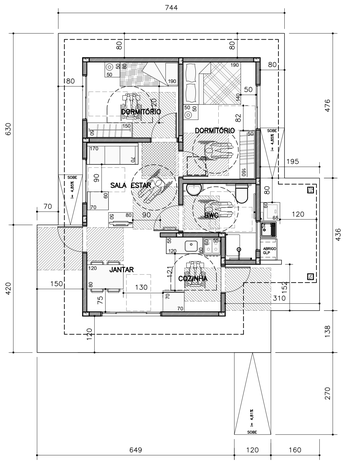

PLANTA MOBILIADA ADAPTADA
ESCALA 1:75

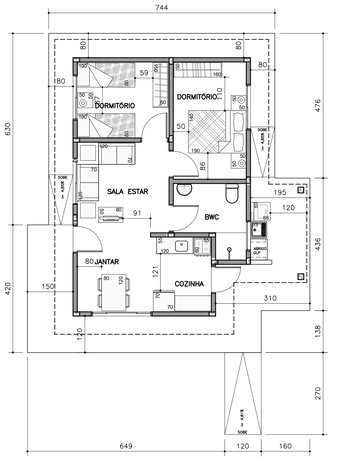

PLANTA MOBILIADA
ESCALA 1:75

USO EXCLUSIVO DA COHAPAR

REVISÕES

REV	DATA	DESCRIÇÃO	AUTOR
R00	MAIO/2017	EMISSÃO INICIAL	VERA
R01	OUT/2017	Adequação do projeto arquitetônico ao projeto estrutural.	FABIAN

g:\dvau\arquitetura\projetos 2015-2019\projetos cohapar\casas\fgts\casa pr\arq_fgts_mbp_ 47 pd_r01.dwg

USO EXCLUSIVO DA COHAPAR

RESPONSÁVEL TÉCNICO

Fabian Gustavo Welte
Arquiteto Urbanista
CAU - A 47458-2

CONTROLE DE CÓPIAS

COHAPAR

USO EXCLUSIVO DA PREFEITURA

PREFEITURA

ESPECIFICAÇÕES/ACABAMENTOS

1 - FUNDAÇÕES:
A SEREM DEFINIDAS PELO ENGENHEIRO FISCAL (VER PROJETO ESTRUTURAL)

2 - PISOS:
PCC - PISO CERÂMICO PEI4, ASSENTADO SOBRE CONTRAPISO DE ARGAMASSA PRONTA E REJUNTADO, COM RODAPÉ EM TODA A UNIDADE, COM EXCEÇÃO DA COZINHA E DO BANHEIRO, ONDE HÁ REVESTIMENTO DE AZULEJO NAS PAREDES.

3 - PAREDES E LAJE:
3.1- RAL CHAPISCO, MASSA ÚNICA, MASSA CORRIDA, PINTURA LÁTEX PVA (USO INTERNO)
3.2- RAA CHAPISCO, MASSA ÚNICA, TEXTURA PIGMENTADA IMPERMEÁVEL (USO EXTERNO) OU CHAPISCO, MASSA ÚNICA, MASSA CORRIDA, TINTA LATEX ACRÍLICA (USO INTERNO E EXTERNO)
3.3- RAZ REVESTIMENTO EM AZULEJO ATÉ O TETO NO BANHEIRO E COZINHA. NO TANQUE REVESTIMENTO DE 1,20x1,50m (VER DETALHE 3).
3.4- RCH ACABAMENTO INTERNO DOS OITÕES EM CHAPISCO E MASSA ÚNICA.

ESPECIFICAÇÕES/ACABAMENTOS

4- FORROS
4.1 FORRO INTERNO: LAJE DE CONCRETO PRÉ-MOLDADA.
4.2 FORRO DE BEIRAL: PVC
5- COBERTURA:
TELHAS CERÂMICAS (VER PROJETO DE COBERTURA).
6- CALÇADAS:
EM CONCRETO DESEMPENADO EM TODA A EXTENSÃO DA UNIDADE (i=2% PARA FORA)
7- EQUIPAMENTOS / BWC E COZINHA:
7.1- LAVATÓRIO LOUÇA SEM COLUNA, DIM. MAX. 50X40cm.
7.2- VASO SANITÁRIO LOUÇA (MODELO: CAIXA ACOPLADA), DIM. MAX. 65X40cm.
7.3- TANQUE PRÉ-FABRICADO OU PVC (min. 20 litros)
7.4- TAMPO DA PIA EM GRANILITE, MARMORE SINTÉTICO OU AÇO INOX 120x55cm, COM ALTURA DE 85cm A PARTIR DO PISO ACABADO.

ESPECIFICAÇÕES/ACABAMENTOS

8- CAIXA D'ÁGUA
CAIXA D'ÁGUA DE 500L C/ TAMPA, EM FIBRA DE VIDRO OU POLIETILENO (VER PROJ. HIDROSSANIT.)
* AS PEÇAS EM LOUÇA DEVERÃO SER NA MESMA COR.
* NÍVEL DO PISO ACABADO A 15cm ACIMA DO PLATÔ CORRESPONDENTE.
* CHANFRAR CANTOS VIVOS DO REBOCO
* ESQUADRIAS EM ALUMINIO: JANELAS E BASCULANTES COM PERFIL MÍNIMO 16. PORTAS LINHA 25 (VER ESPECIFICAÇÕES MEMORIAL DESCRITIVO). COMO ALTERNATIVA PODERÃO SER EXECUTADAS ESQUADRIAS EM VIDRO TEMPERADO 8mm: PUXADORES, TRINCOS E FERRAGENS METÁLICOS COR BRANCO, ARMAÇÃO EM ALUMÍNIO BRANCO (TRILHOS SUPERIOR/INFERIOR E RODÍZIOS DUPLOS COM RODANAS CÔNCAVAS NAS JANELAS DE CORRER), CANALETAS E PERFIS DE ACABAMENTO.
* ESTAS ESPECIFICAÇÕES NÃO EXIMEM O ENG° RESPONSÁVEL PELA OBRA DA OBSERVAÇÃO DO MEMORIAL DESCRITIVO / ESPECIFICAÇÕES TÉCNICAS DE MATERIAIS E SERVIÇOS.
* A UTILIZAÇÃO DESTE PROJETO PADRÃO ESTÁ RESTRITA AOS PROGRAMAS HABITACIONAIS DA COHAPAR OU COM AUTORIZAÇÃO EXPRESSA DA MESMA.

ESQUADRIAS

PORTAS

	DIMENSÃO	MATERIAL	TIPO	ACABAMENTO	QT.
P5	82X210*	MADEIRA	MACIÇA	PINTURA ESMALTE	01
P6	82X210*	MADEIRA	CHAPEADA LISA	PINTURA ESMALTE	03
P7	82X210*	ALUMINIO	CHAPEADA + 05 FLS EM VIDRO (02 FLS FIXAS E 03 FLS BASC.)	ANODIZADO	01

JANELAS

	DIMENSÃO	MATERIAL	FUNCIONALIDADE	ACABAMENTO	QT.
J2	150x100	ALUMINIO	02 FOLHAS: CORRER	ANODIZADO	03
J5	100x60	ALUMÍNIO	01 FL. FIXA + 02 FLS. BASC.	ANODIZADO	01
J6	200x100	ALUMÍNIO	02 FLS FIXAS + 02 FLS. CORRER	ANODIZADO	01

OBS.: SOLEIRAS DE PEDRA NATURAL NAS PORTAS DE ACESSO. PEITORIS EM PEDRA NATURAL, DE FORMA QUE EVITE MANCHAS DE ESCORRIMENTO EM TODOS OS VÃOS DE JANELA, COM PINGADEIRAS DE NO MÍNIMO 2,5cm. PORTAS E JANELAS DEVERÃO SER CERTIFICADAS PELO PSQ.

* AS DIMENSÕES DE PORTAS PODERÃO SER ALTERADAS, DESDE QUE GARANTAM VÃOS LIVRES DE 80cm P/ PASSAGEM, CERTIFICADAS PELO PSQ/PROP-PI.

COHAPAR
Companhia de Habitação do Paraná

MAI
Design Arquitetura e Urbanismo

PRANCHA: ARQ 01 01
REVISÃO: R 01

MORAR BEM PARANÁ

MBP 47PD REB
47,68m²
APOIO A PRODUÇÃO

PROJETO ARQUITETÔNICO
PLANTAS / CORTES
DETALHAMENTO / COBERTURA

autor projeto: DVAU	autor desenho: DVAU
escala: INDICADA	data da criação: 2017
nome do arquivo: ARQ_FGTS_MBP_ 47 PD_R01.dwg	
HISTÓRICO: DATA EMI: IMPRESSO EM: REVISÃO: 19/10/2017 DATA REVISÃO: AUTOR(ES):	